


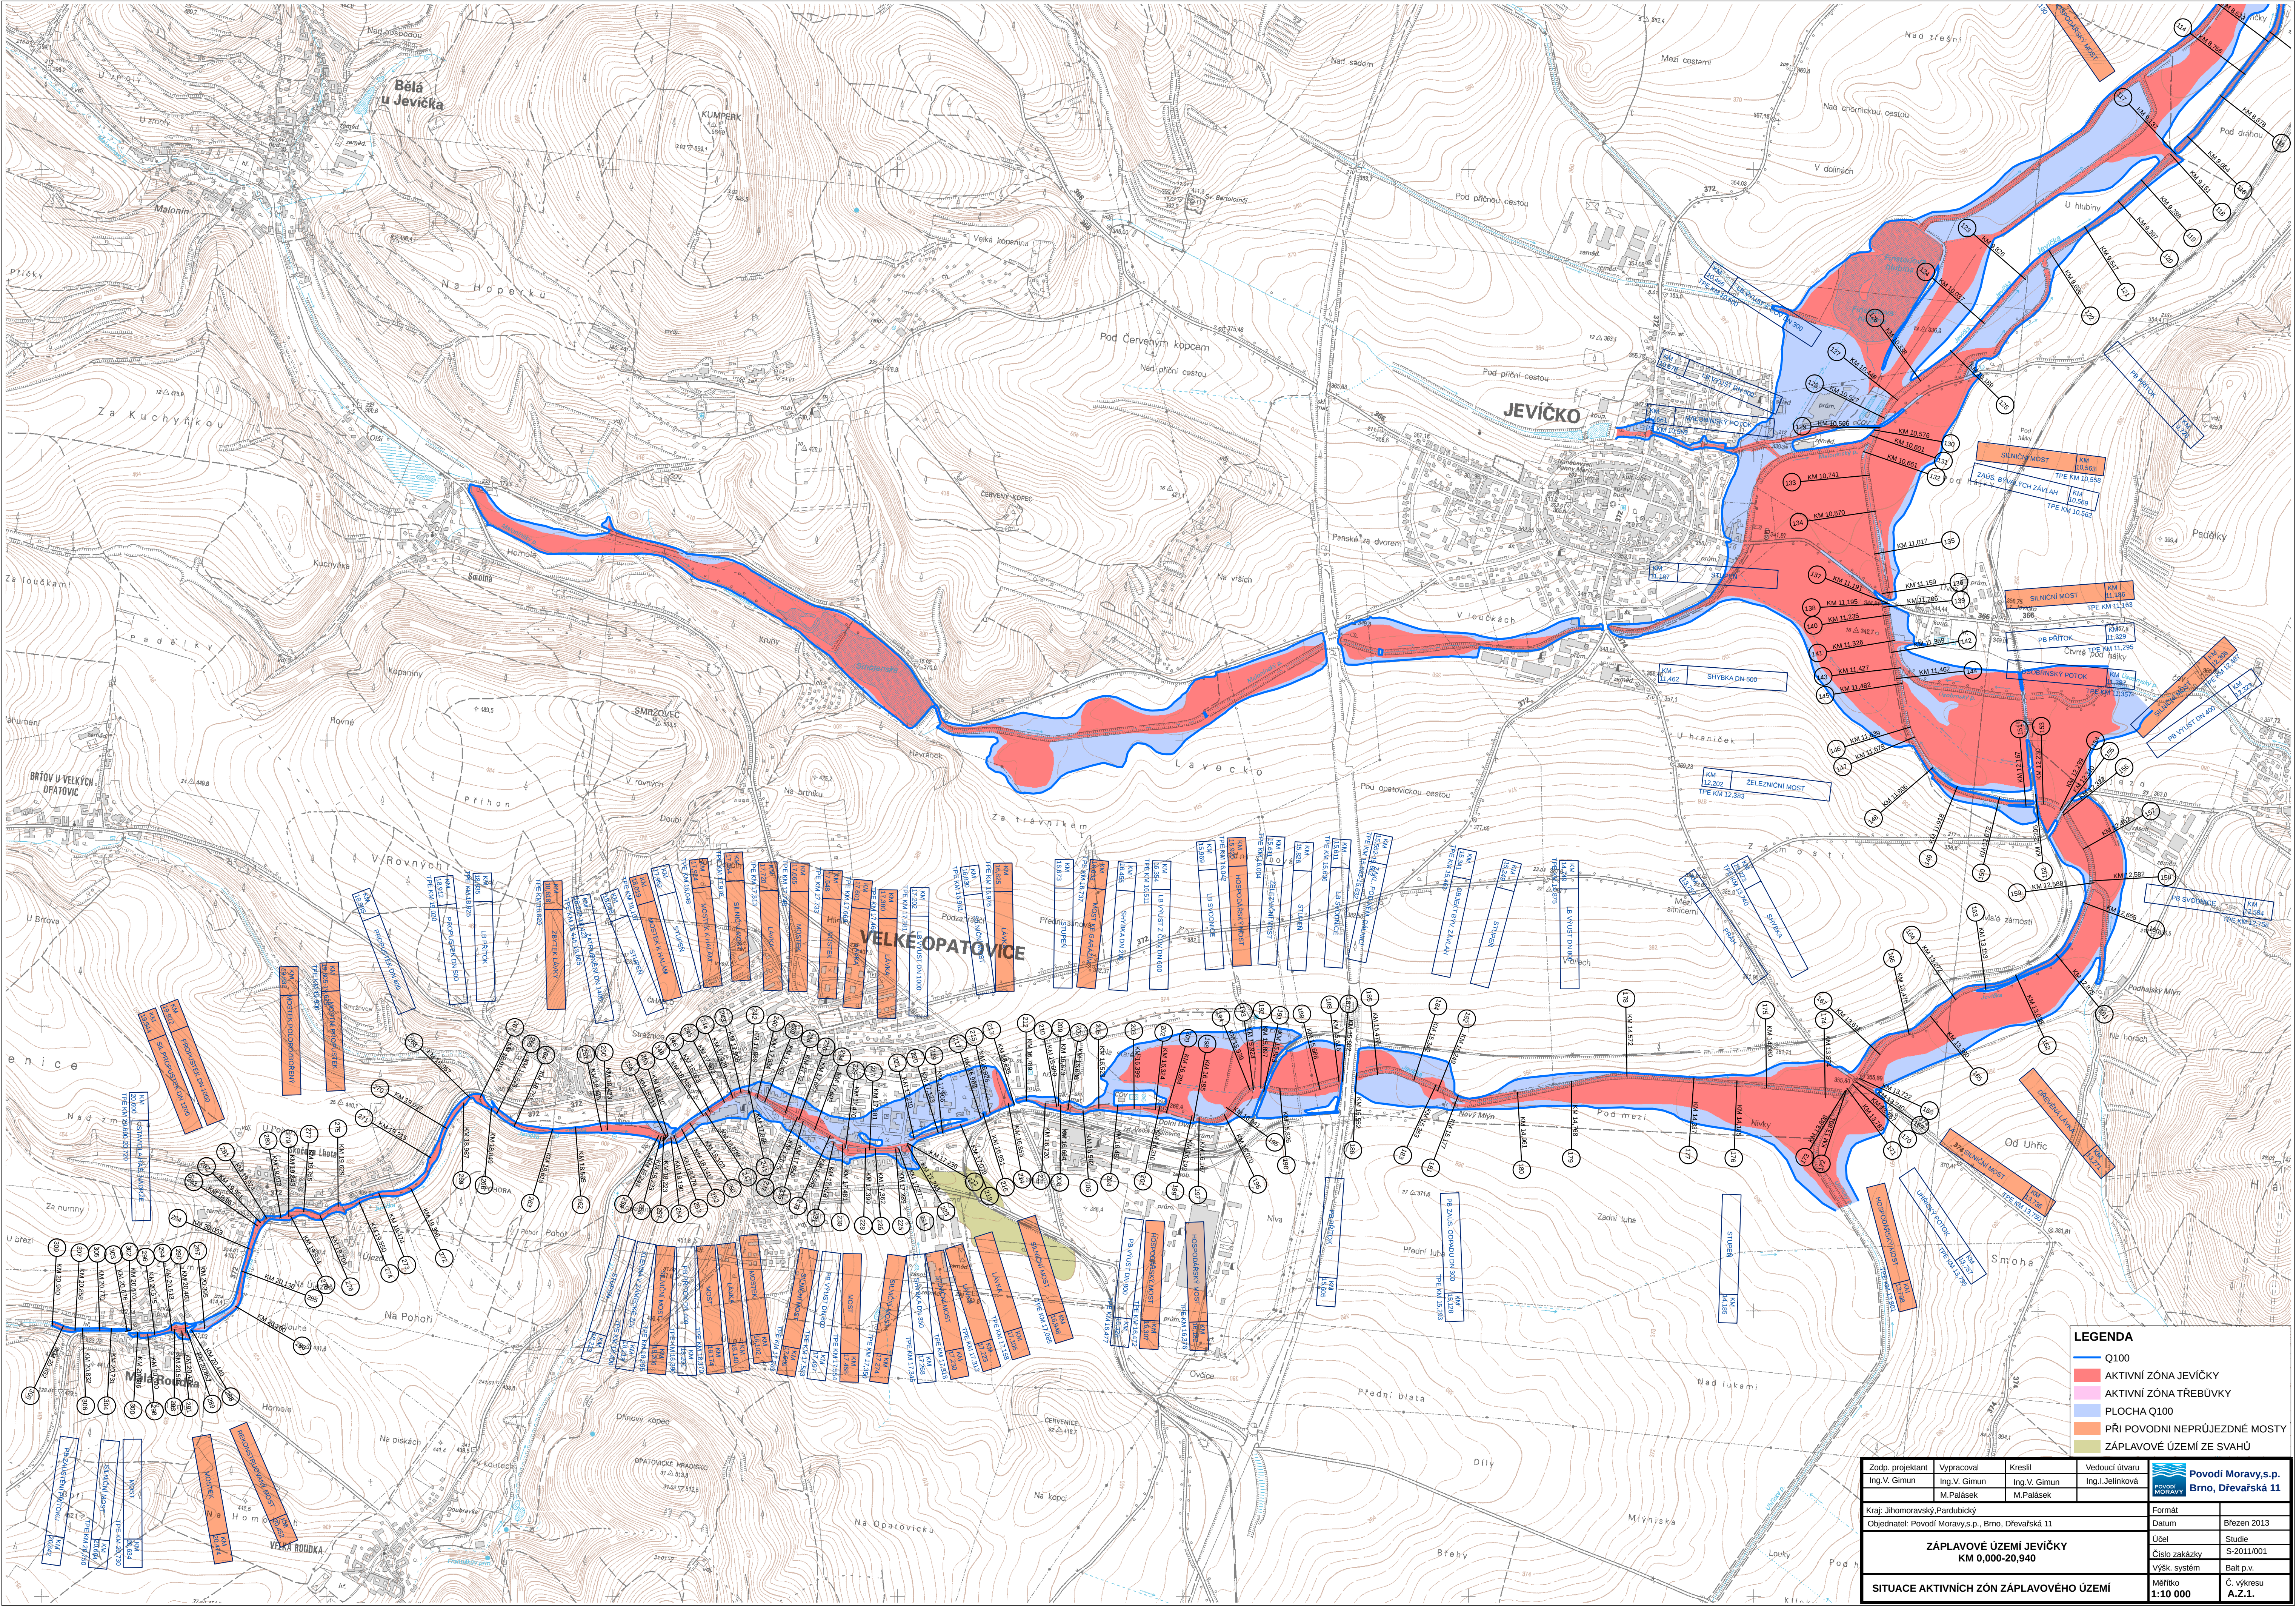

- LEGENDA**
- Q100
 - AKTIVNÍ ZÓNA JEVÍČKO
 - AKTIVNÍ ZÓNA TŘEBŮVKY
 - PLOCHA Q100
 - PŘI POVODNI NEPRŮJEZDNÉ MOSTY
 - ZÁPLAVOVÉ ÚZEMÍ ZE SVAHŮ

Zodp. projektant Ing. V. Gimun	Vypracoval Ing. V. Gimun	Kreslil M. Palásek	Vedoucí útvaru Ing. J. Jelínková	
Kraj: Jihomoravský, Pardubický				Formát
Objednatel: Povodí Moravy, s.p., Brno, Dřevařská 11				Datum
ZÁPLAVOVÉ ÚZEMÍ JEVÍČKO KM 0,000-20,940				Březen 2013
				Účel
				Studie
SITUACE AKTIVNÍCH ZÓN ZÁPLAVOVÉHO ÚZEMÍ				Číslo zakázky
				S-2011/001
Měřítko 1:10 000				Výšk. systém
				Balt. p.v.
				Č. výkresu
				A.Ž.1.