


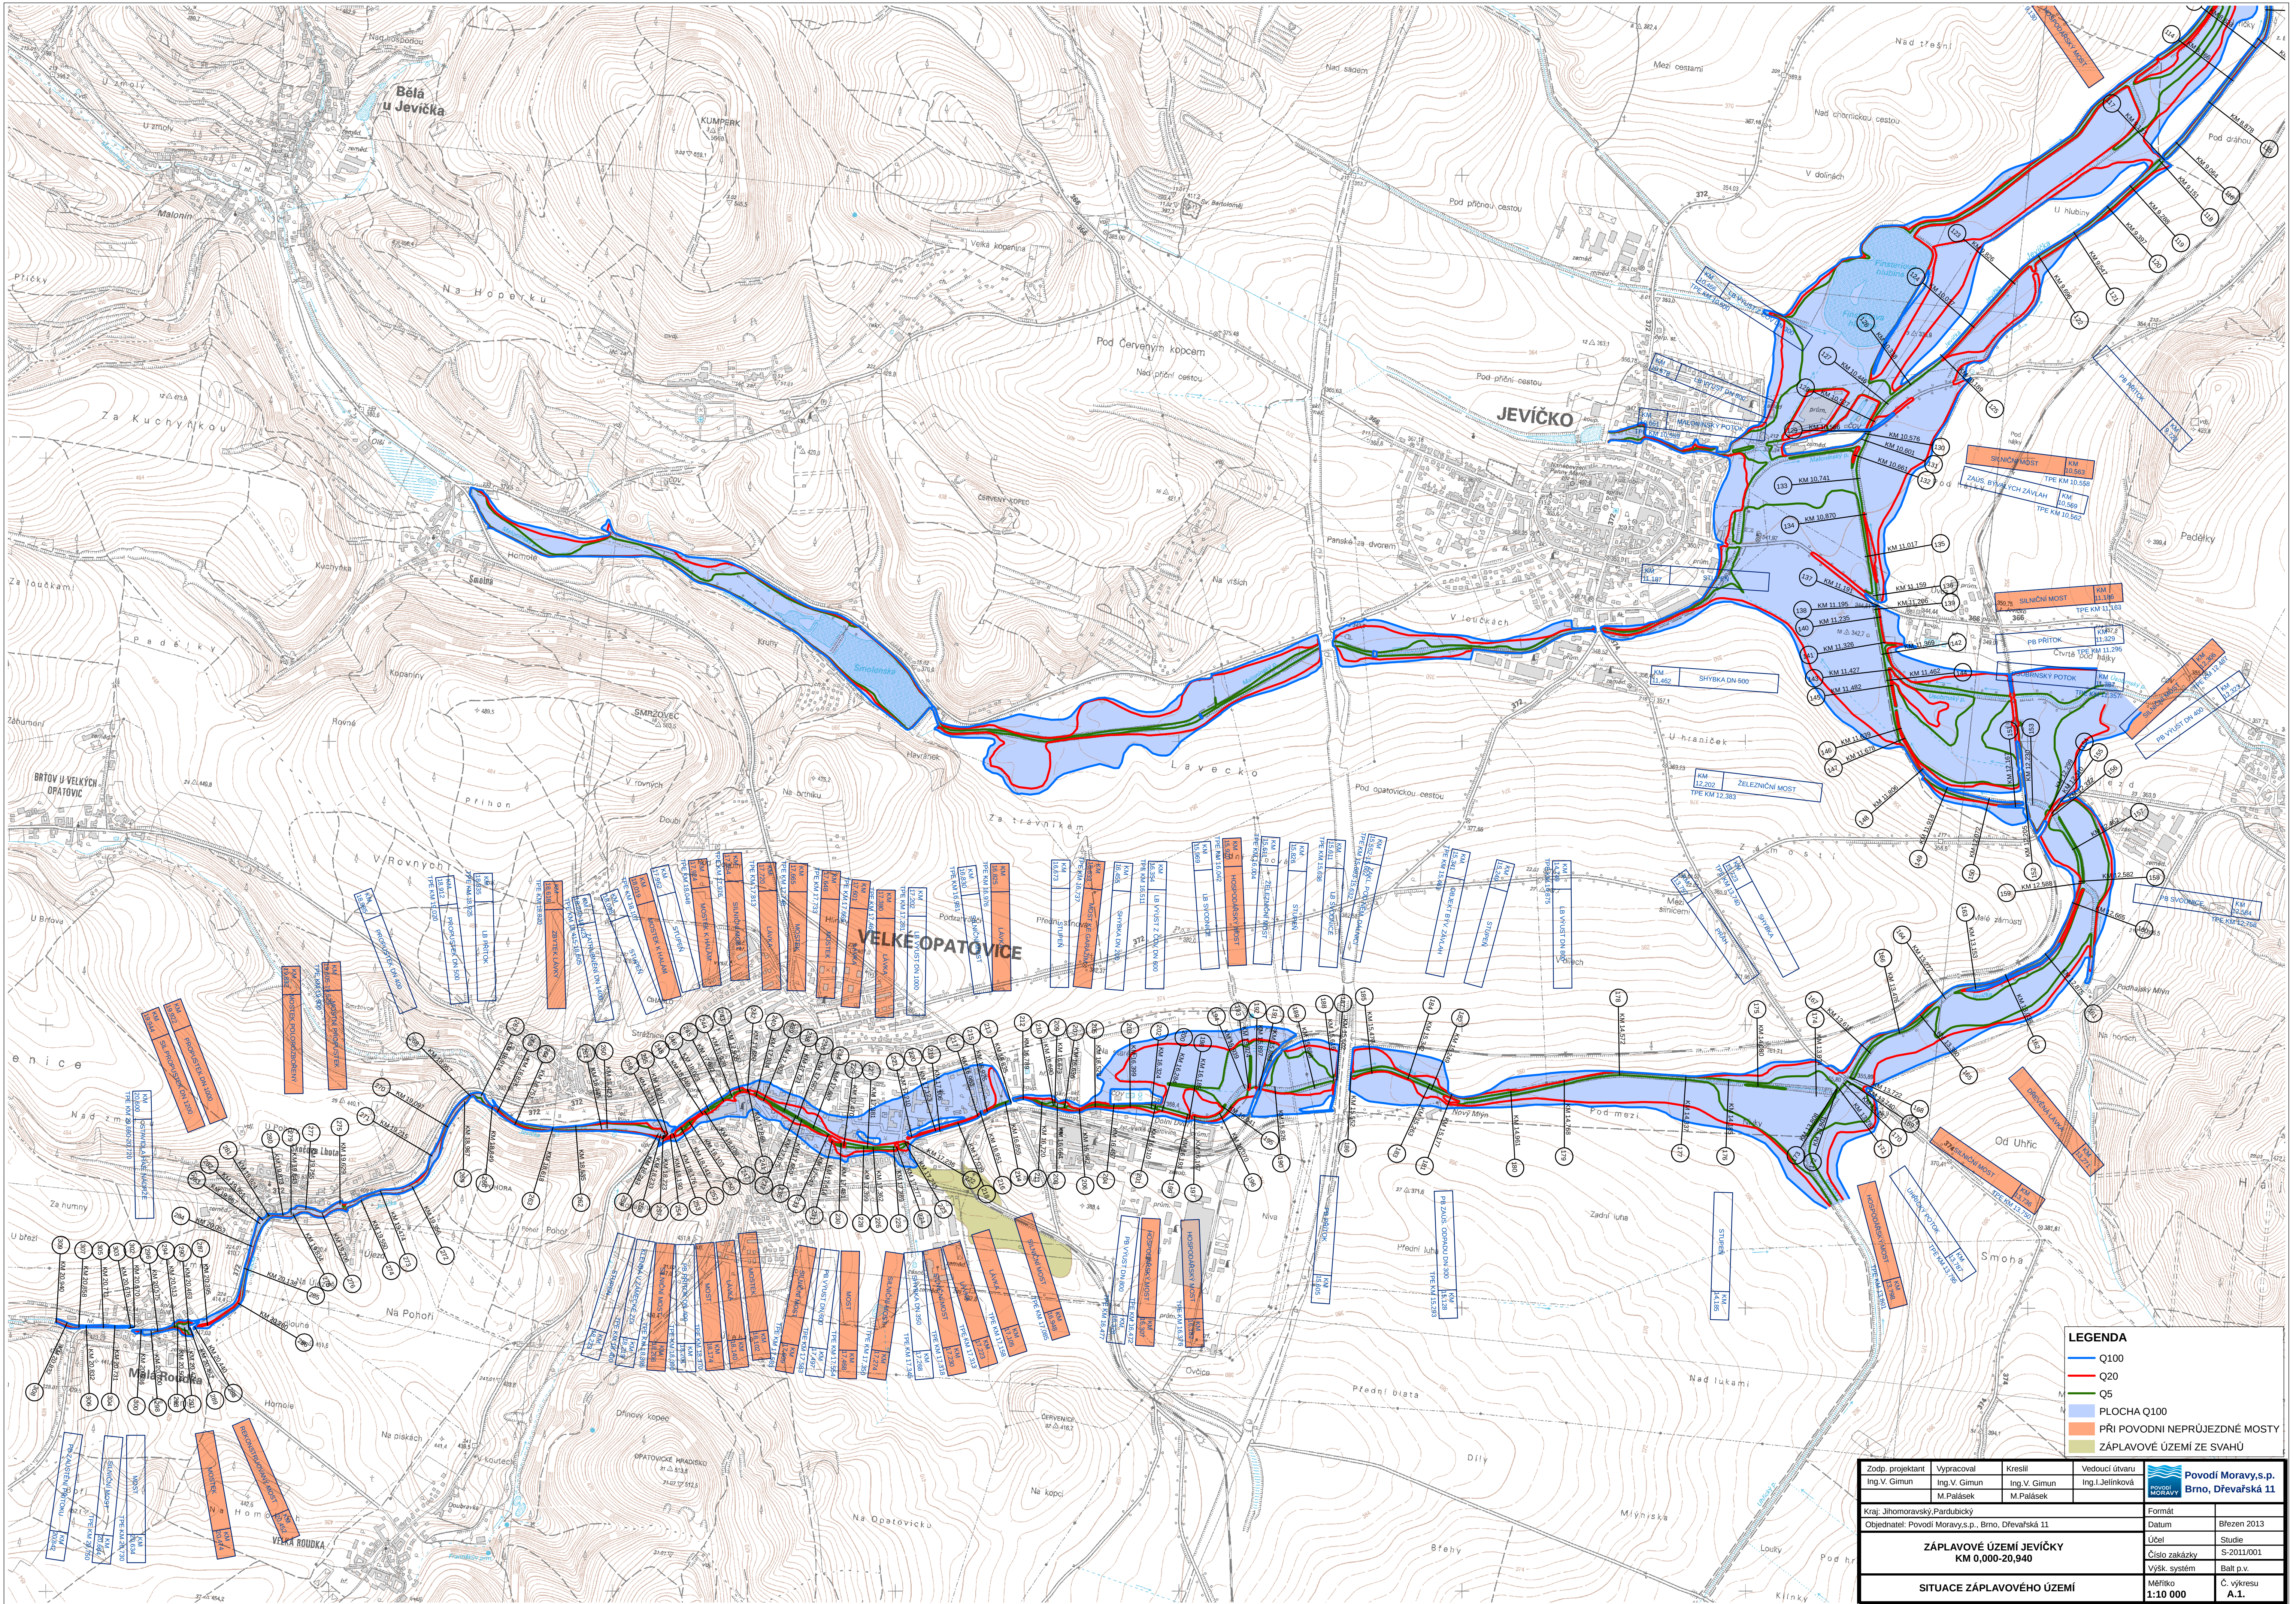

- LEGENDA**
- Q100
 - Q20
 - Q5
 - PLOCHA Q100
 - PŘI POVODNÍ NEPRŮJEZDNÉ MOSTY
 - ZÁPLAVOVÉ ÚZEMÍ ZE SVAHŮ

Zodp. projektant Ing. V. Gimun	Vypracoval Ing. V. Gimun	Kreslil Ing. V. Gimun	Vedoucí útvaru Ing. I. Jelínková	 Povodí Moravy, s.p. Brno, Dřevařská 11
Kraj: Jihočeský, Pardubický				Formát
Objednatel: Povodí Moravy, s.p., Brno, Dřevařská 11				Datum Březen 2013
ZÁPLAVOVÉ ÚZEMÍ JEVIČKY KM 0,000-20,940				Účel Studie
				Číslo zakázky S-2011/001
				Výš. systém Balt. p.v.
SITUACE ZÁPLAVOVÉHO ÚZEMÍ				Měřítko 1:10 000
				Č. výkresu A.1.