


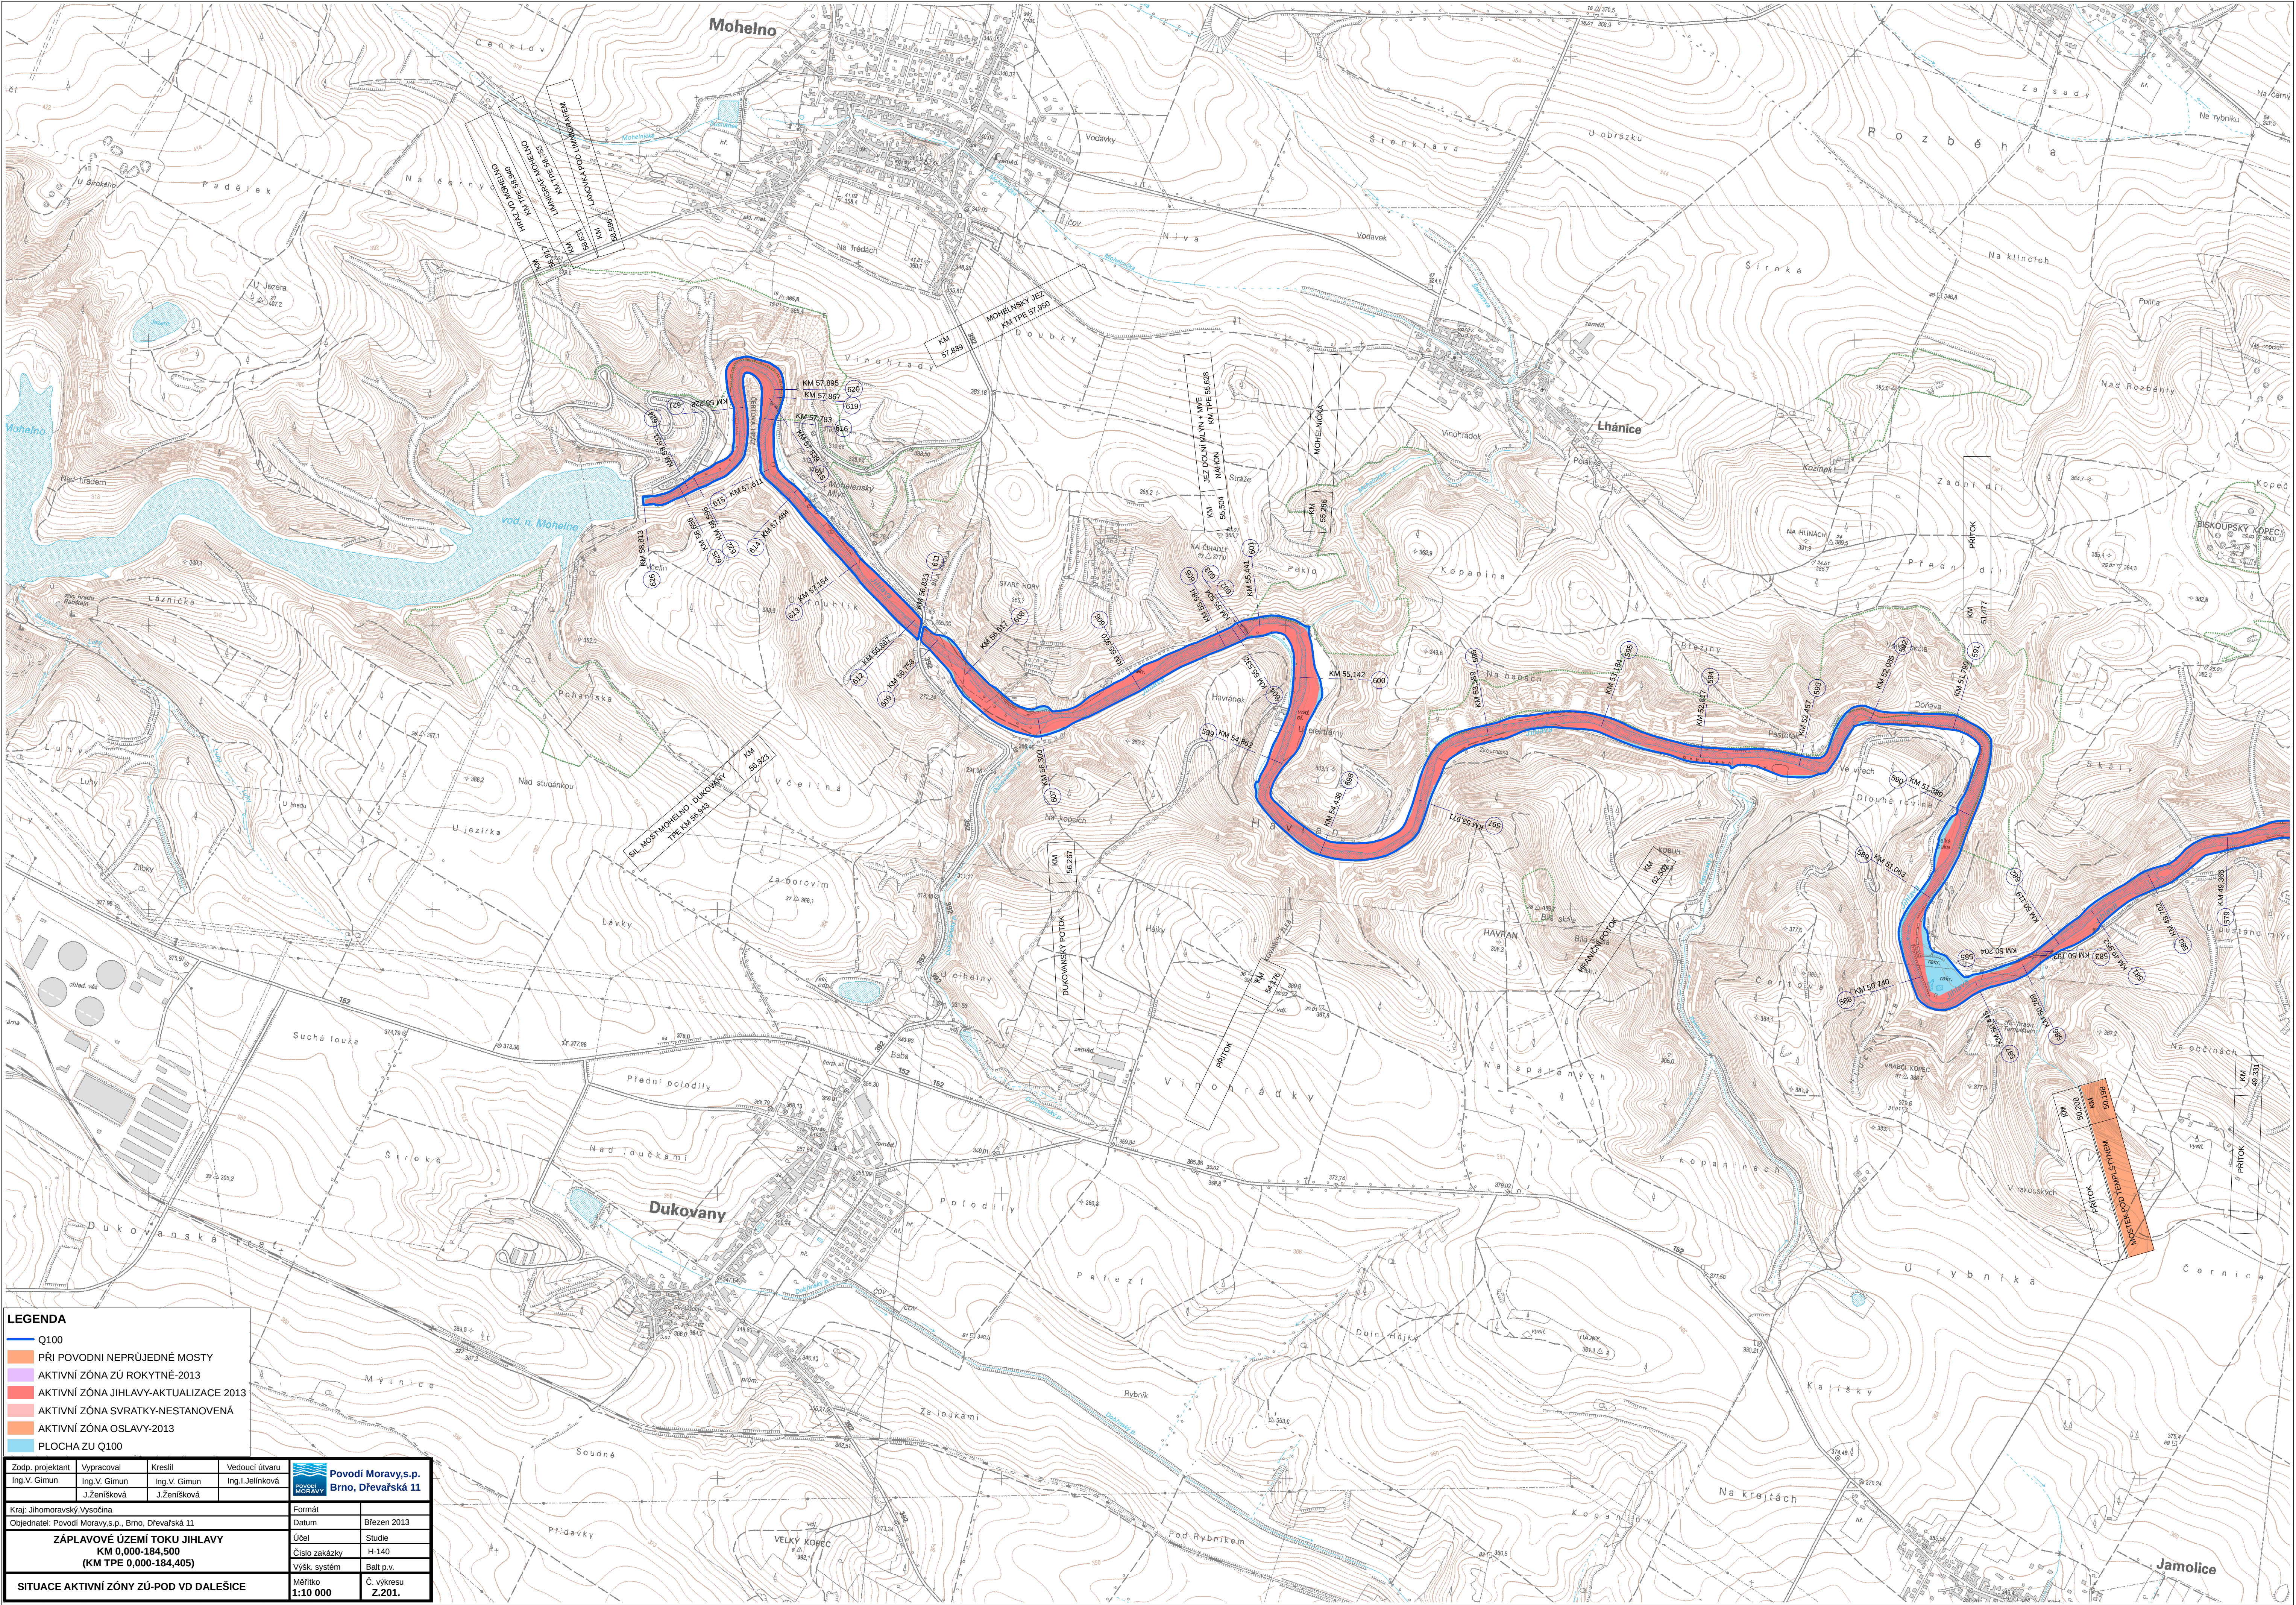

- LEGENDA**
- Q100
 - PŘI POVODNI NEPRŮJEDNÉ MOSTY
 - AKTIVNÍ ZÓNA ZÚ ROKYTŇE-2013
 - AKTIVNÍ ZÓNA JIHLAVY-AKTUALIZACE 2013
 - AKTIVNÍ ZÓNA SVRATKY-NESTANOVENÁ
 - AKTIVNÍ ZÓNA OSLAVY-2013
 - PLOCHA ZÚ Q100

Zodp. projektant Ing.V. Gimun	Vypracoval Ing.V. Gimun	Kreslil Ing.V. Gimun	Vedoucí útvaru Ing.I.Jelínková	 Povodí Moravy, s.p. Brno, Dřevařská 11
Kraj: Jihomoravský, Vysočina	Objednatel: Povodí Moravy, s.p., Brno, Dřevařská 11	Formát	Datum	
ZÁPLAVOVÉ ÚZEMÍ TOKU JIHLAVY KM 0,000-184,500 (KM TPE 0,000-184,405)				Účel Číslo zakázky
SITUACE AKTIVNÍ ZÓNY ZÚ-POD VD DALEŠICE				H-140 Balt p.v.
Měřítko 1:10 000				Č. výkresu Z.201.