


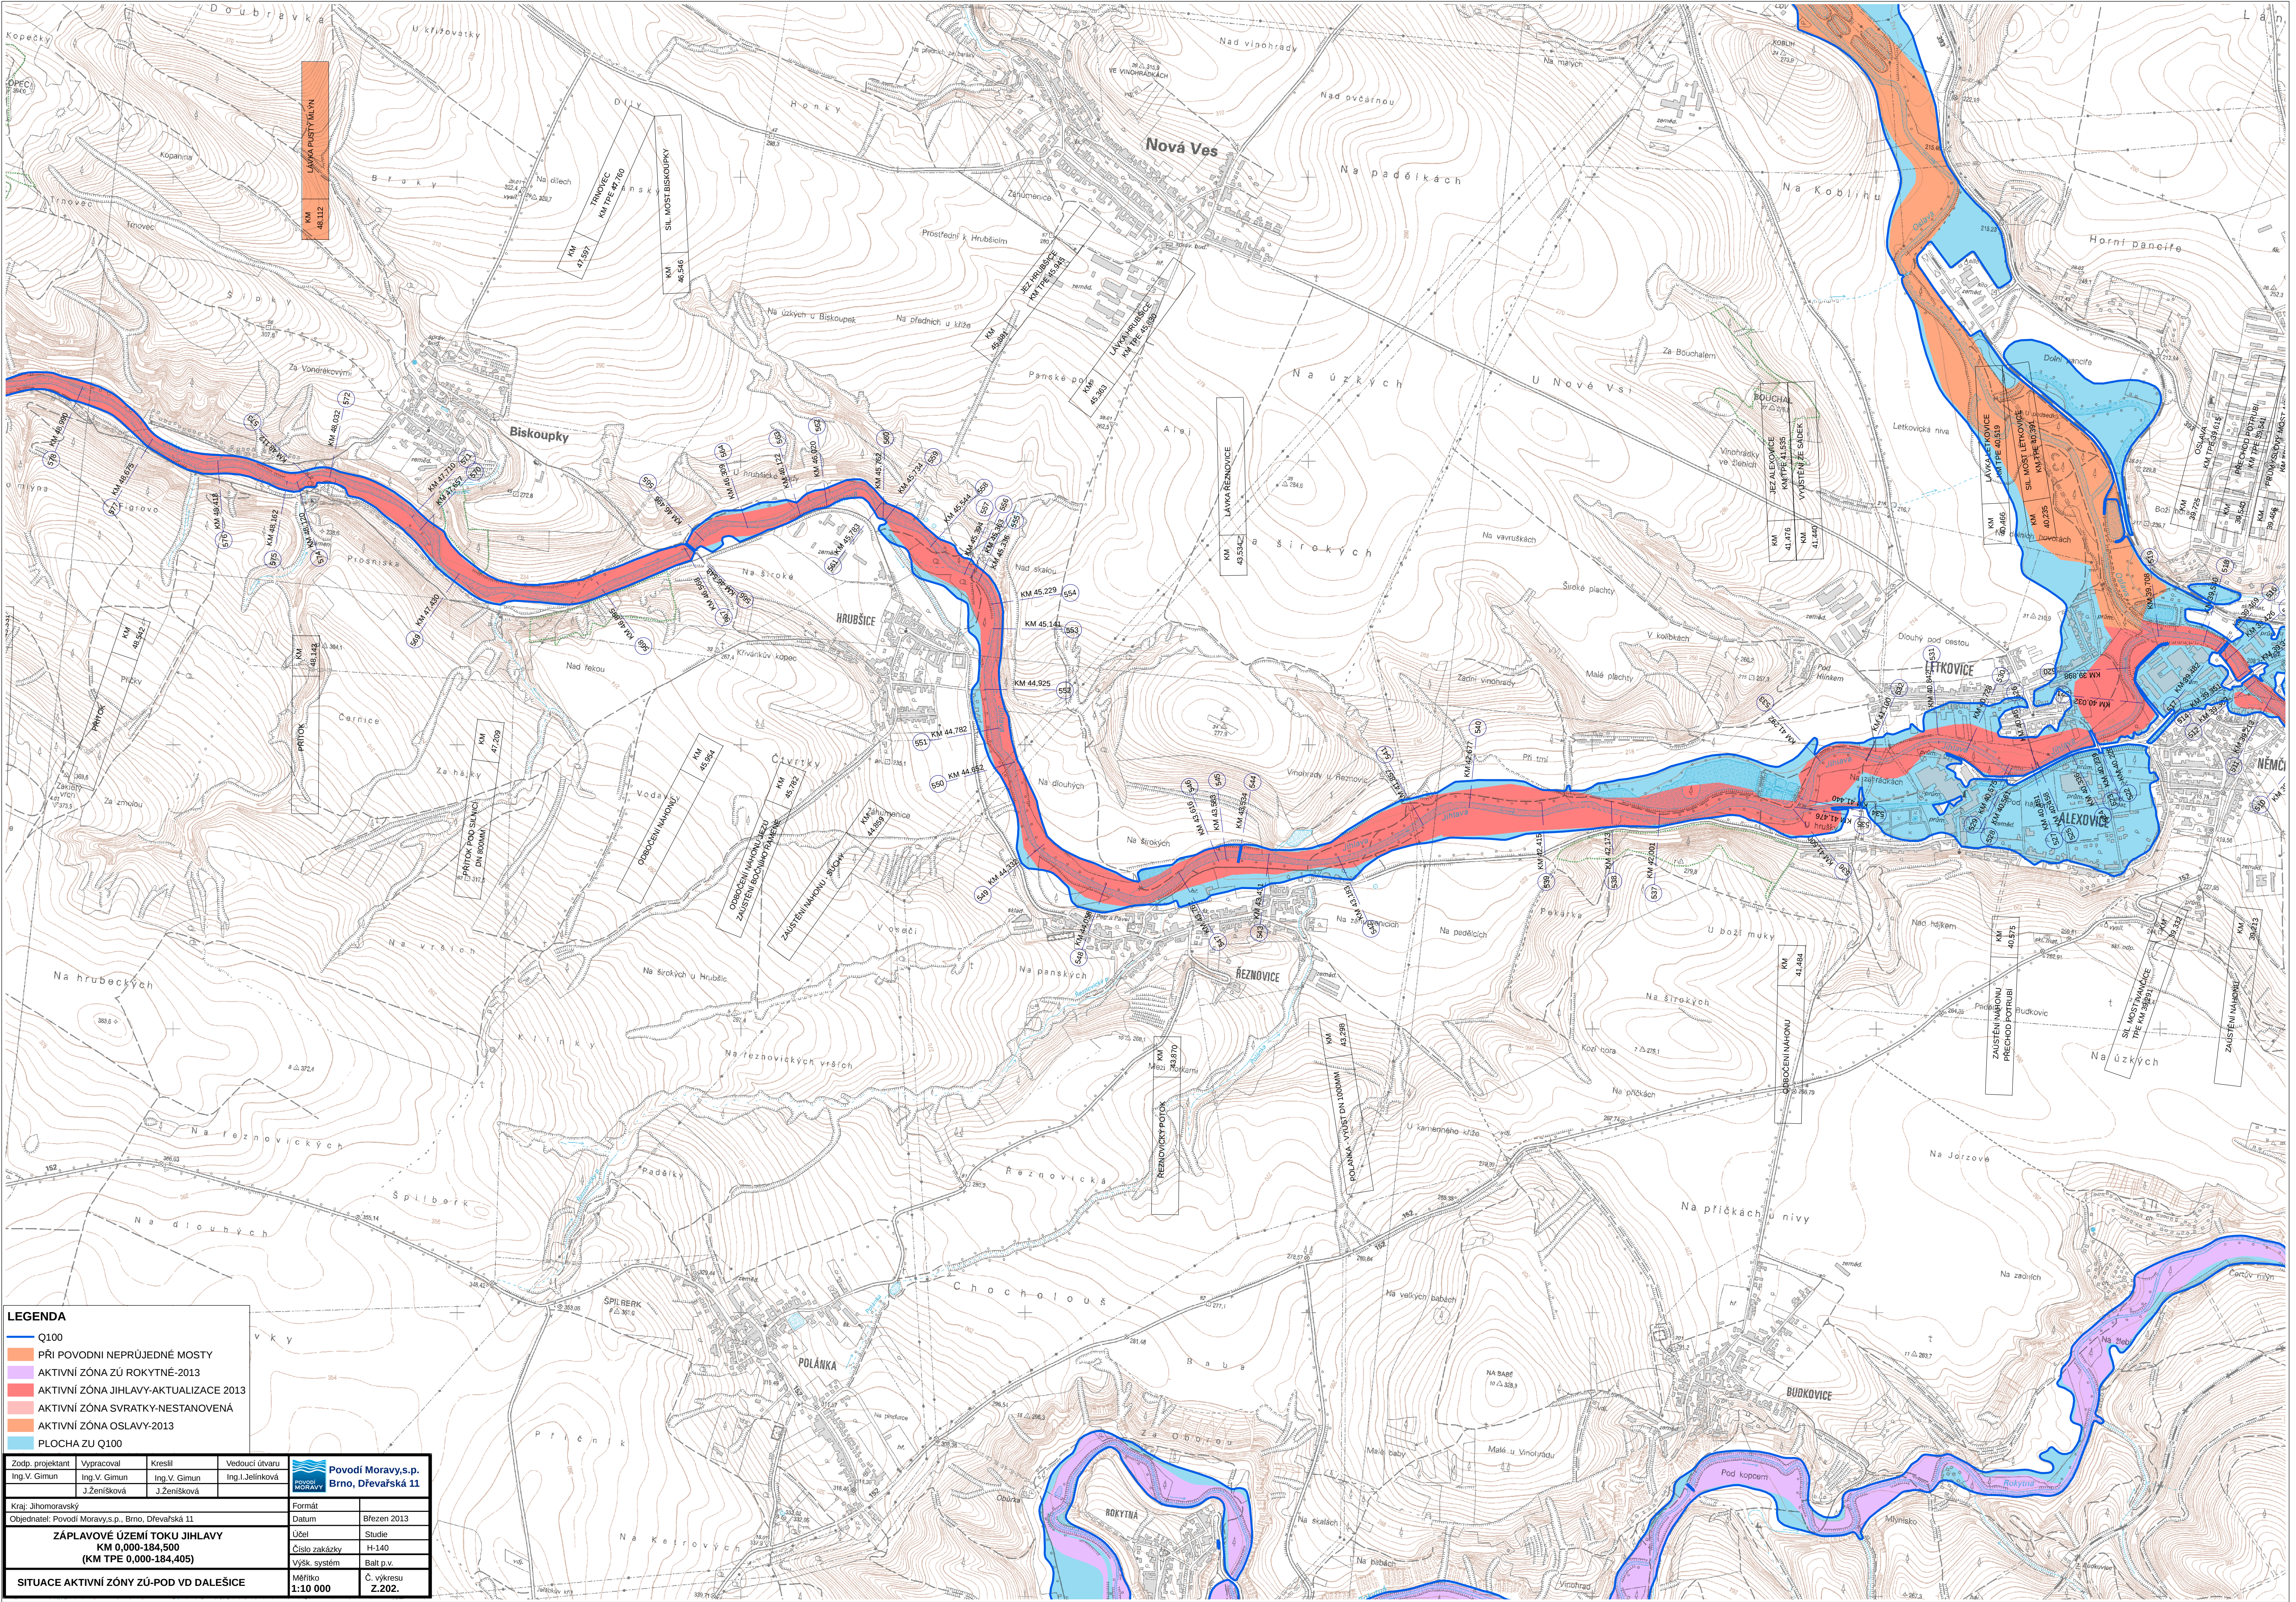

- LEGENDA**
- Q100
 - PŘI POVODNI NEPRŮJEDNÉ MOSTY
 - AKTIVNÍ ZÓNA ZÚ ROKYTNE-2013
 - AKTIVNÍ ZÓNA JIHLAVY-AKTUALIZACE 2013
 - AKTIVNÍ ZÓNA SVRATKY-NESTANOVENÁ
 - AKTIVNÍ ZÓNA OSLAVY-2013
 - PLOCHA ZÚ Q100

Zodp. projektant Ing.V. Gimun	Vypracoval Ing.V. Gimun	Kreslil Ing.V. Gimun	Vedoucí útvaru Ing.I.Jelínková	 Povodí Moravy,s.p. Brno, Dřevařská 11
Kraj: Jihomoravský				Formát
Objednatel: Povodí Moravy,s.p., Brno, Dřevařská 11				Datum Březen 2013
ZÁPLAVOVÉ ÚZEMÍ TOKU JIHLAVY KM 0,000-184,500 (KM TPE 0,000-184,405)				Účel Studie
				Číslo zakázky H-140
				výšk. systém Balt p.v.
SITUACE AKTIVNÍ ZÓNY ZÚ-POD VD DALEŠICE				Měřítko 1:10 000
				Č. výkresu Z.202.