


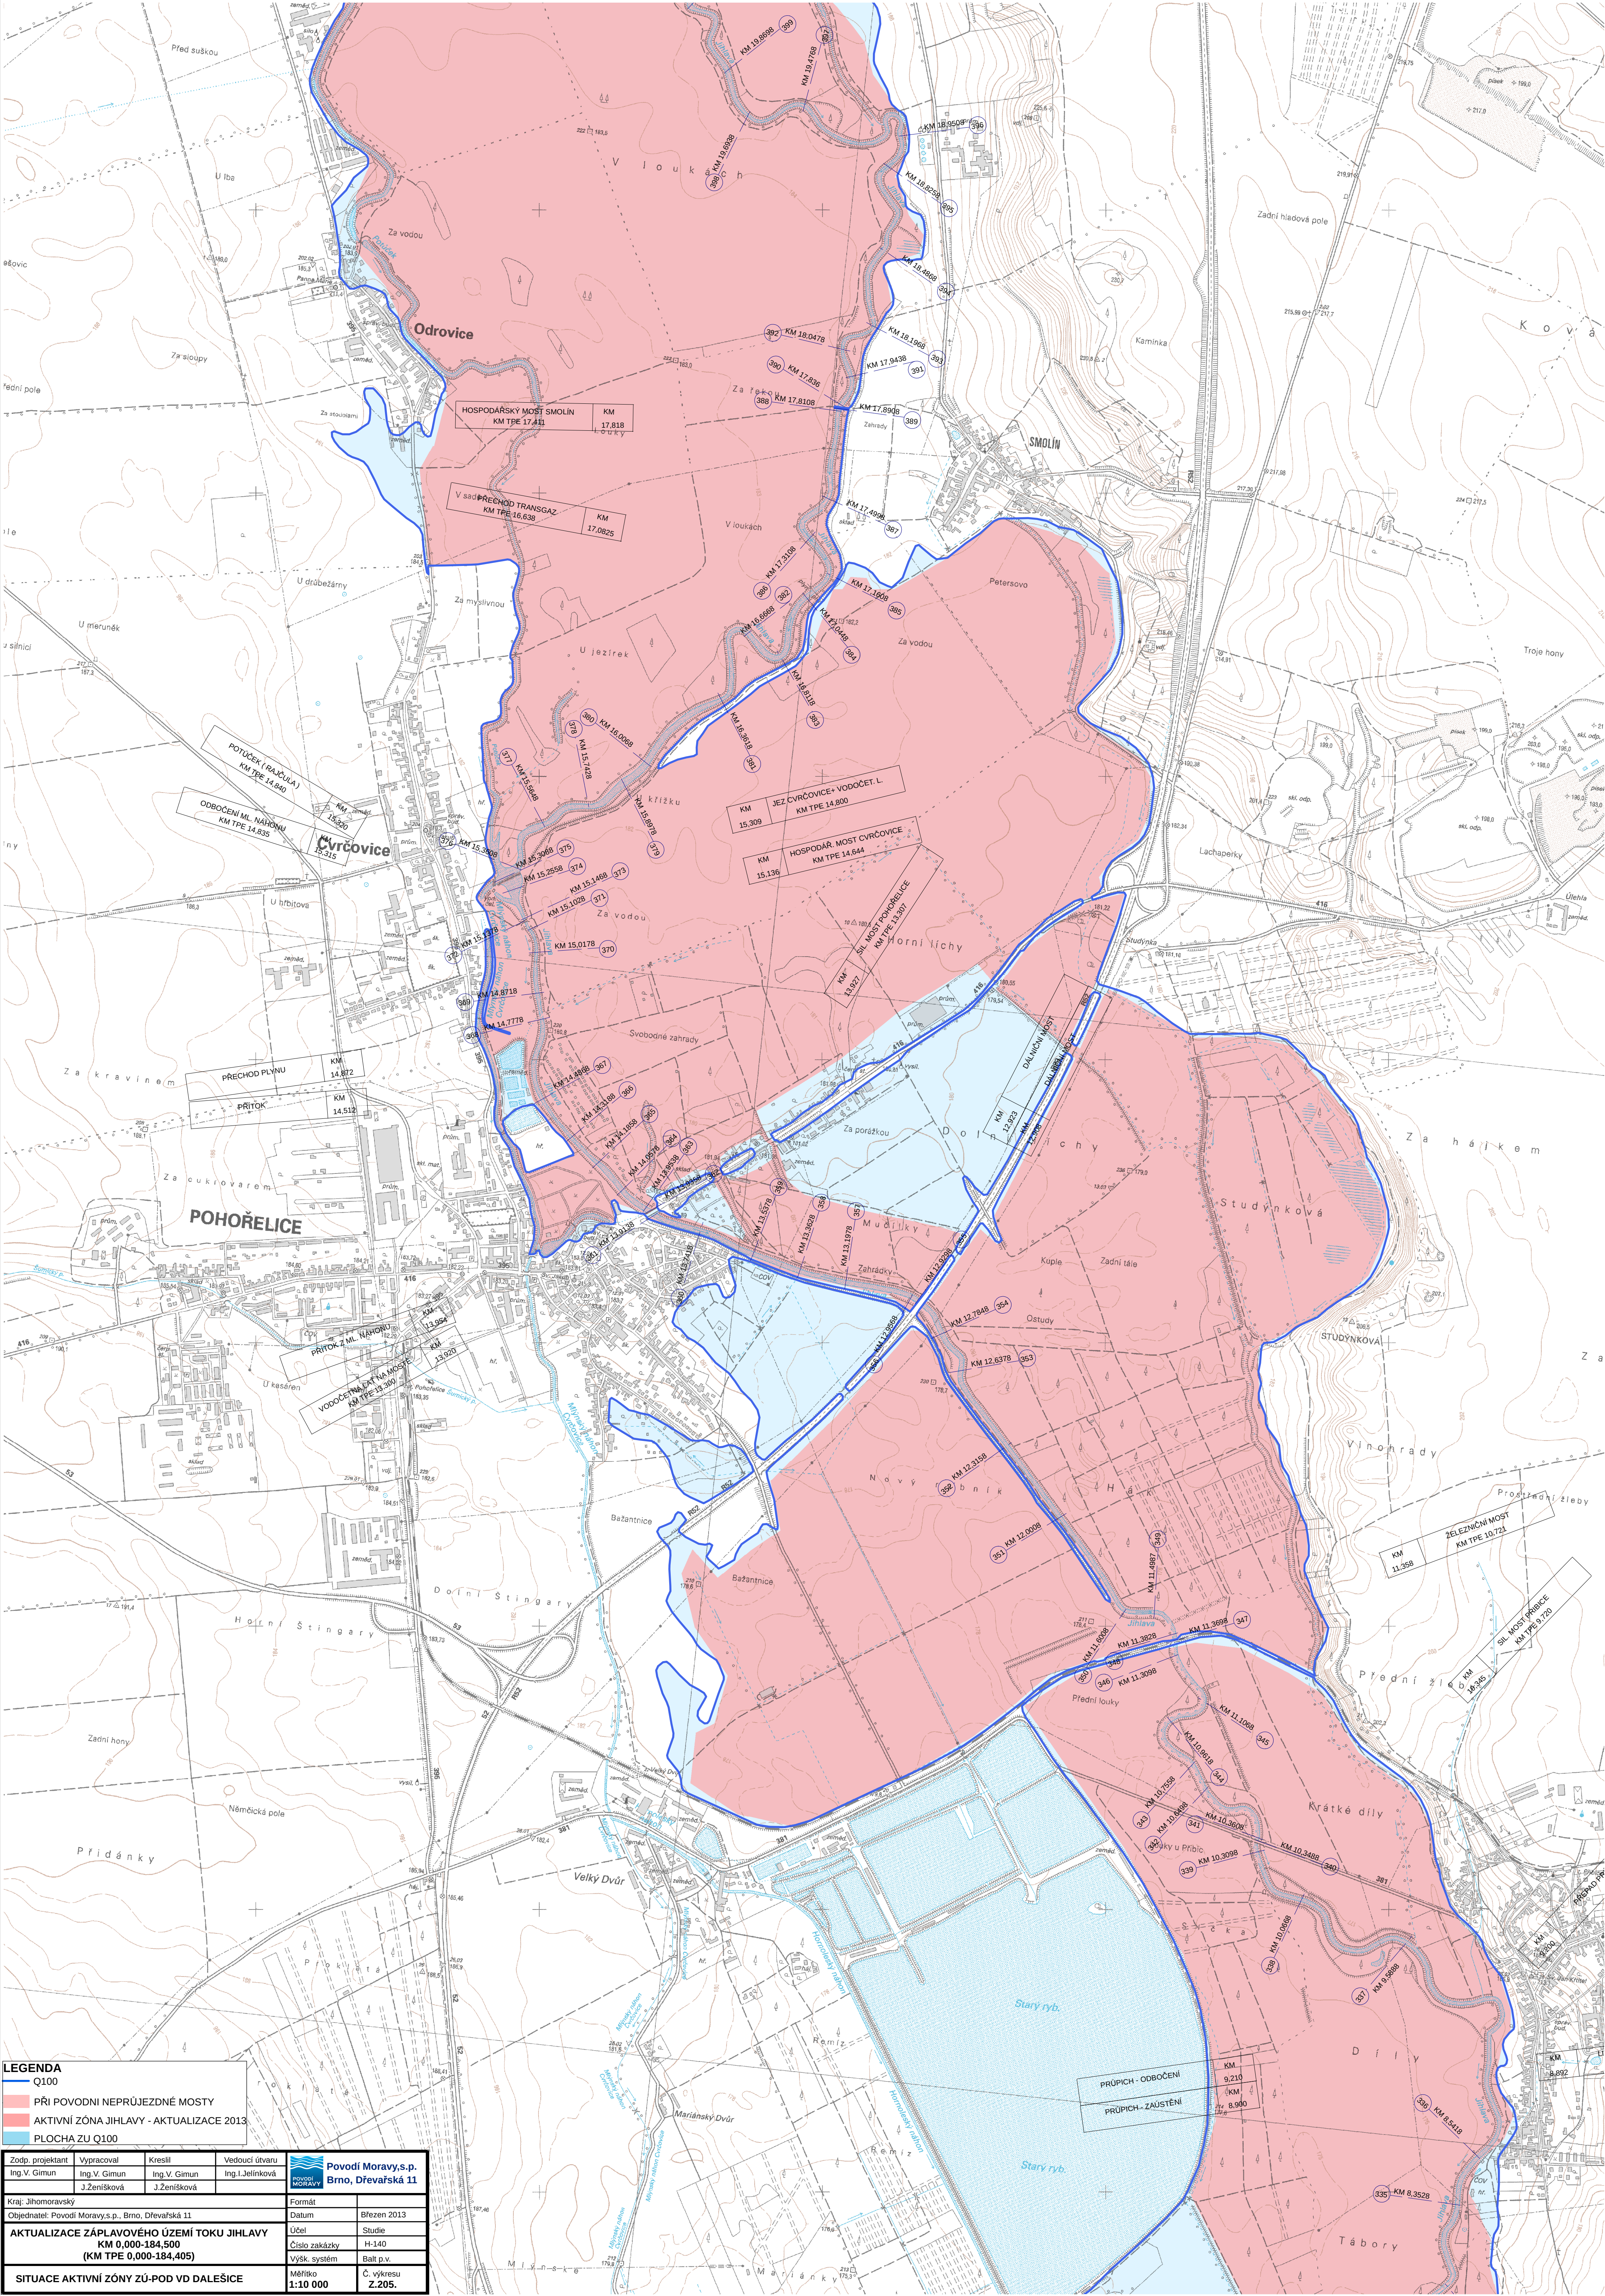

LEGENDA

Q100

PŘI POVODNI NEPRŮJEZDNÉ MOSTY

AKTIVNÍ ZÓNA JIHLAVY - AKTUALIZACE 2013

PLOCHA ZU Q100

Zodp. projektant Ing. V. Gimun	Vypracoval Ing. V. Gimun	Kreslil Ing. V. Gimun	Vedoucí útvaru Ing. J. Jelínková	 Povodí Moravy, s.p. Brno, Dřevařská 11
Kraj: Jihomoravský	Objednatel: Povodí Moravy, s.p., Brno, Dřevařská 11	J. Zeňišková	J. Zeňišková	
AKTUALIZACE ZÁPLAVOVÉHO ÚZEMÍ TOKU JIHLAVY KM 0,000-184,500 (KM TPE 0,000-184,405)		Datum Březen 2013	Účel Studie	
SITUACE AKTIVNÍ ZÓNY ZŮ-POD VD DALEŠICE		Číslo zakázky H-140	Výšk. systém Balt p.v.	
		Měřítko 1:10 000	Č. výkresu Z.205.	