


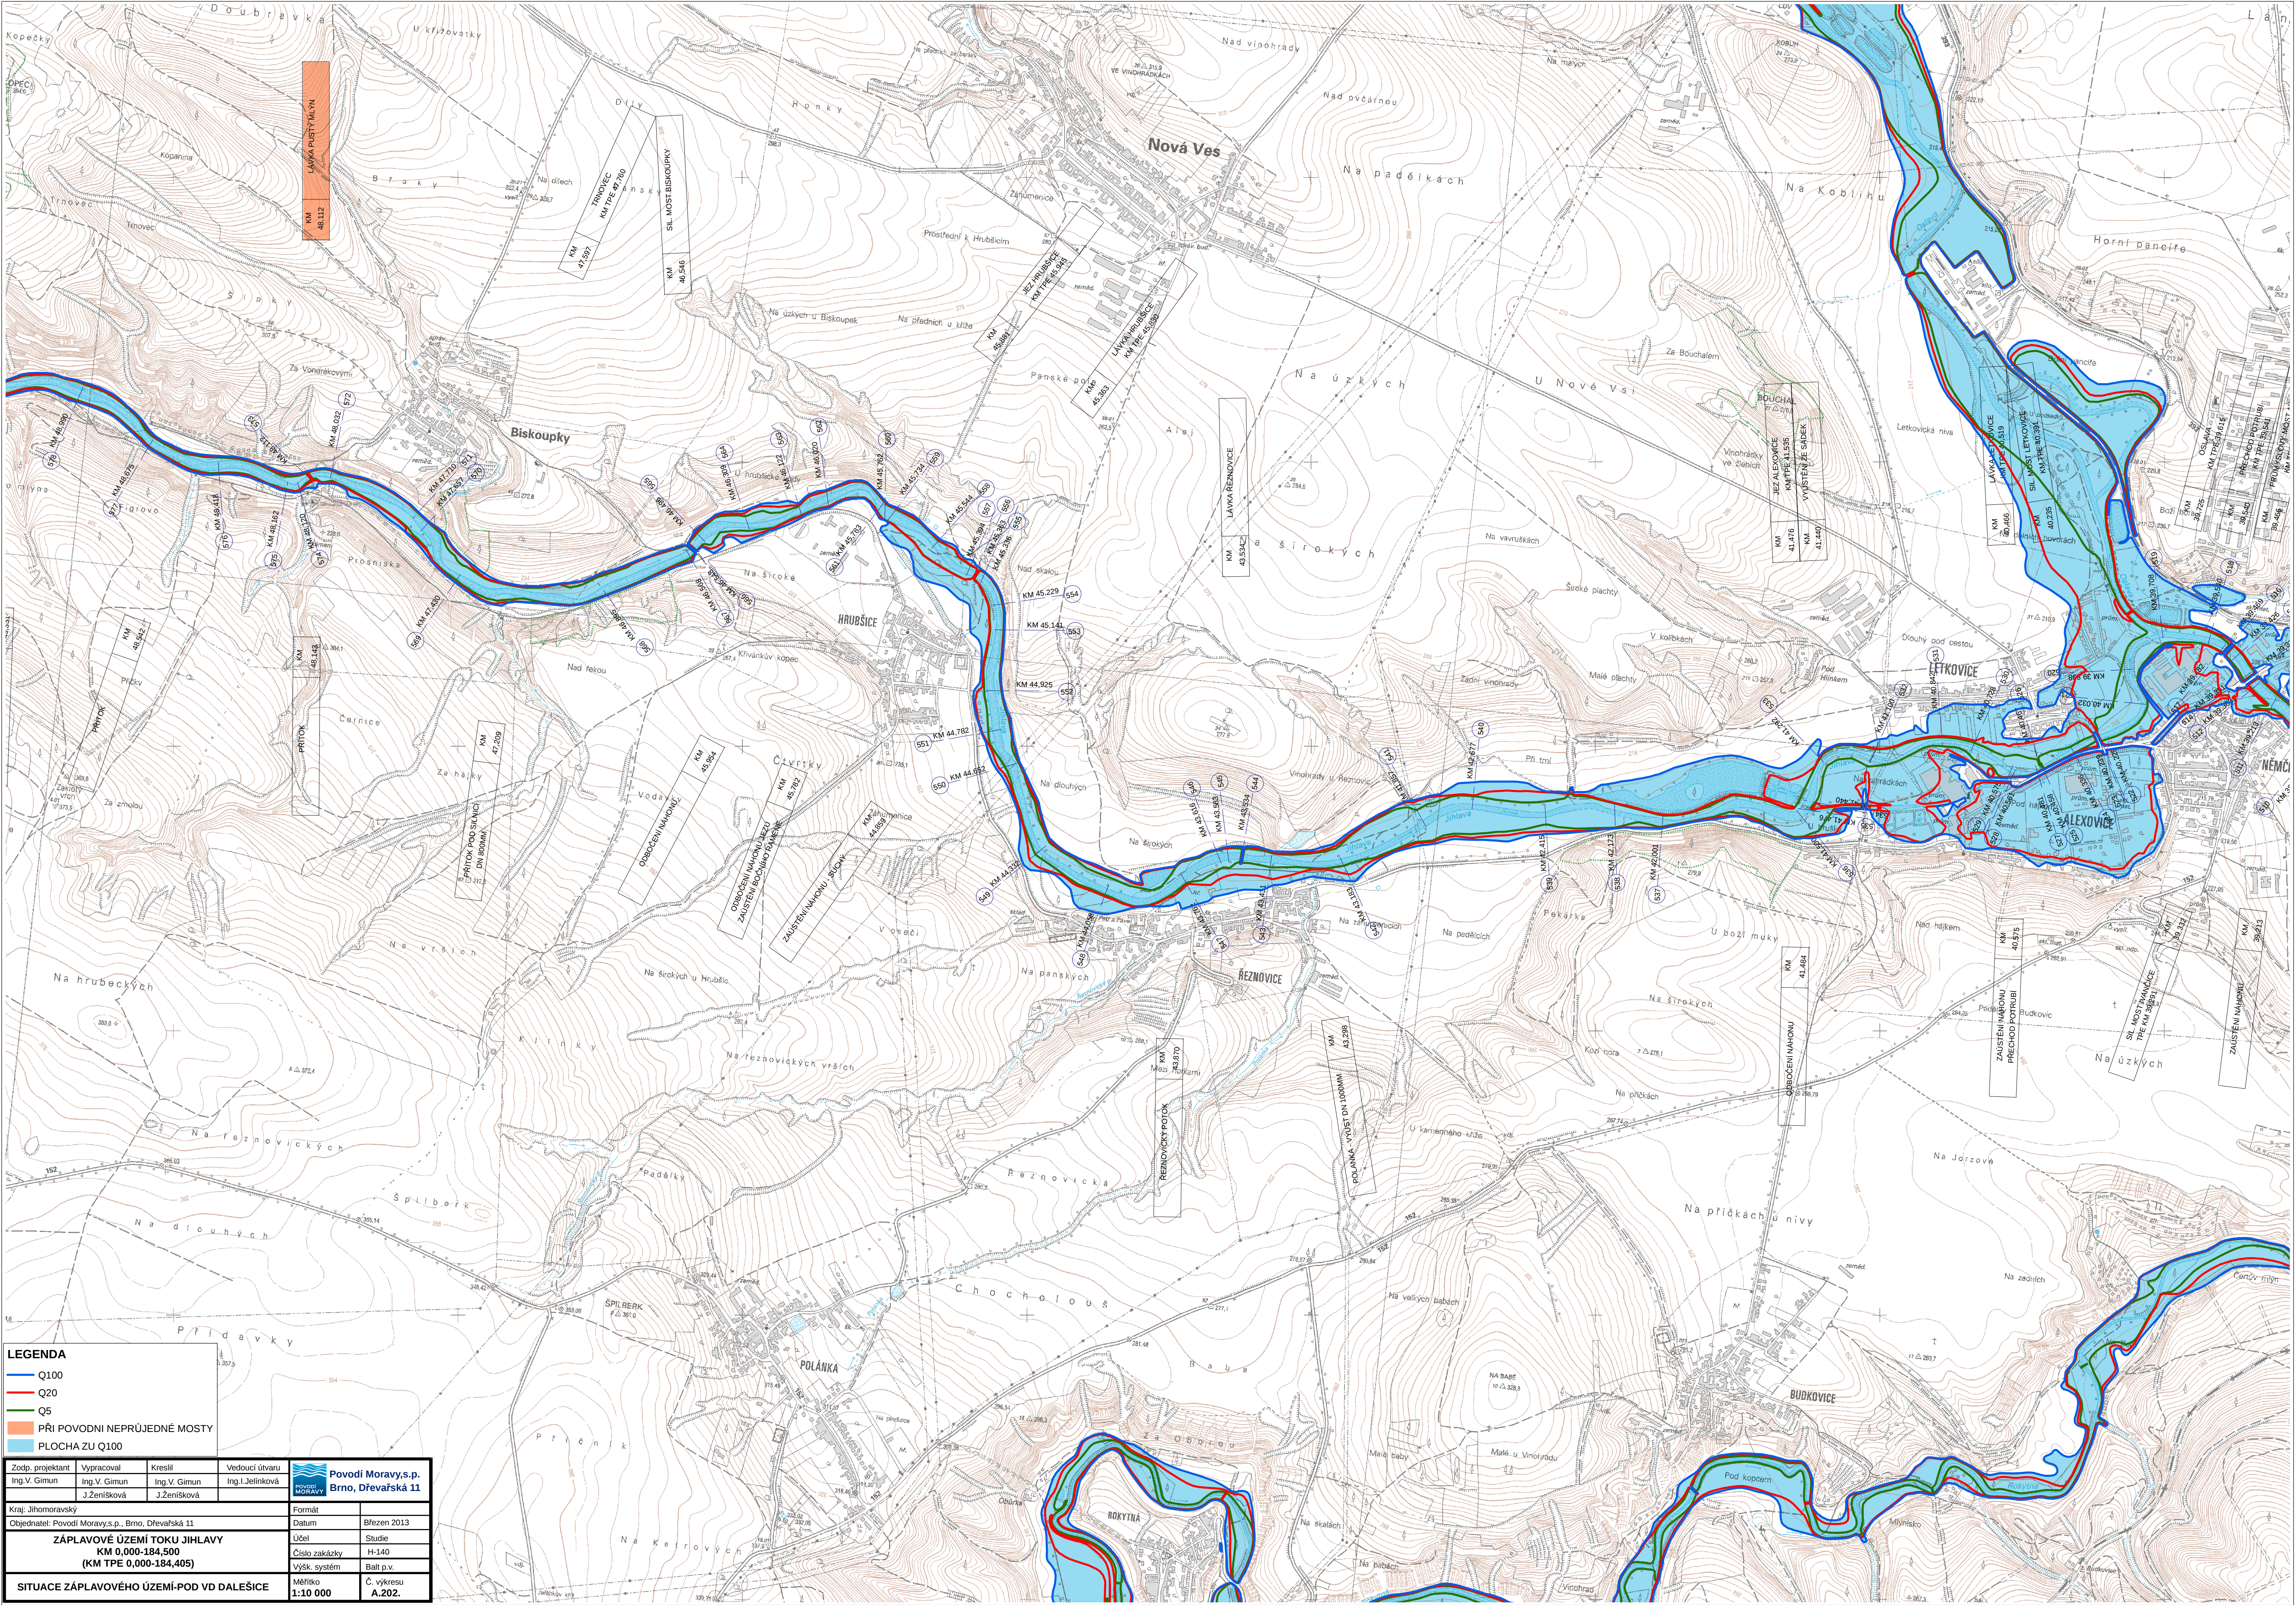

LEGENDA				
Q100				
Q20				
Q5				
PŘI POVODNI NEPRŮJEDNÉ MOSTY				
PLOCHA ZU Q100				

Zodp. projektant Ing.V. Gimun	Vypracoval Ing.V. Gimun	Kreslil Ing.V. Gimun	Vedoucí úřadu Ing.I.Jelínková	 Povodí Moravy, s.p. Brno, Dřevařská 11
Kraj: Jihomoravský	Objednatel: Povodí Moravy, s.p., Brno, Dřevařská 11	Formát	Datum	
ZÁPLAVOVÉ ÚZEMÍ TOKU JIHLAVY KM 0,000-184,500 (KM TPE 0,000-184,405)				Brzeň 2013
SITUACE ZÁPLAVOVÉHO ÚZEMÍ-POD VD DALEŠICE				Účel Studie
				Číslo zakázky H-140
				Výšk. systém Balt. p.v.
				Měřítko 1:10 000
				Č. výkresu A.202.