


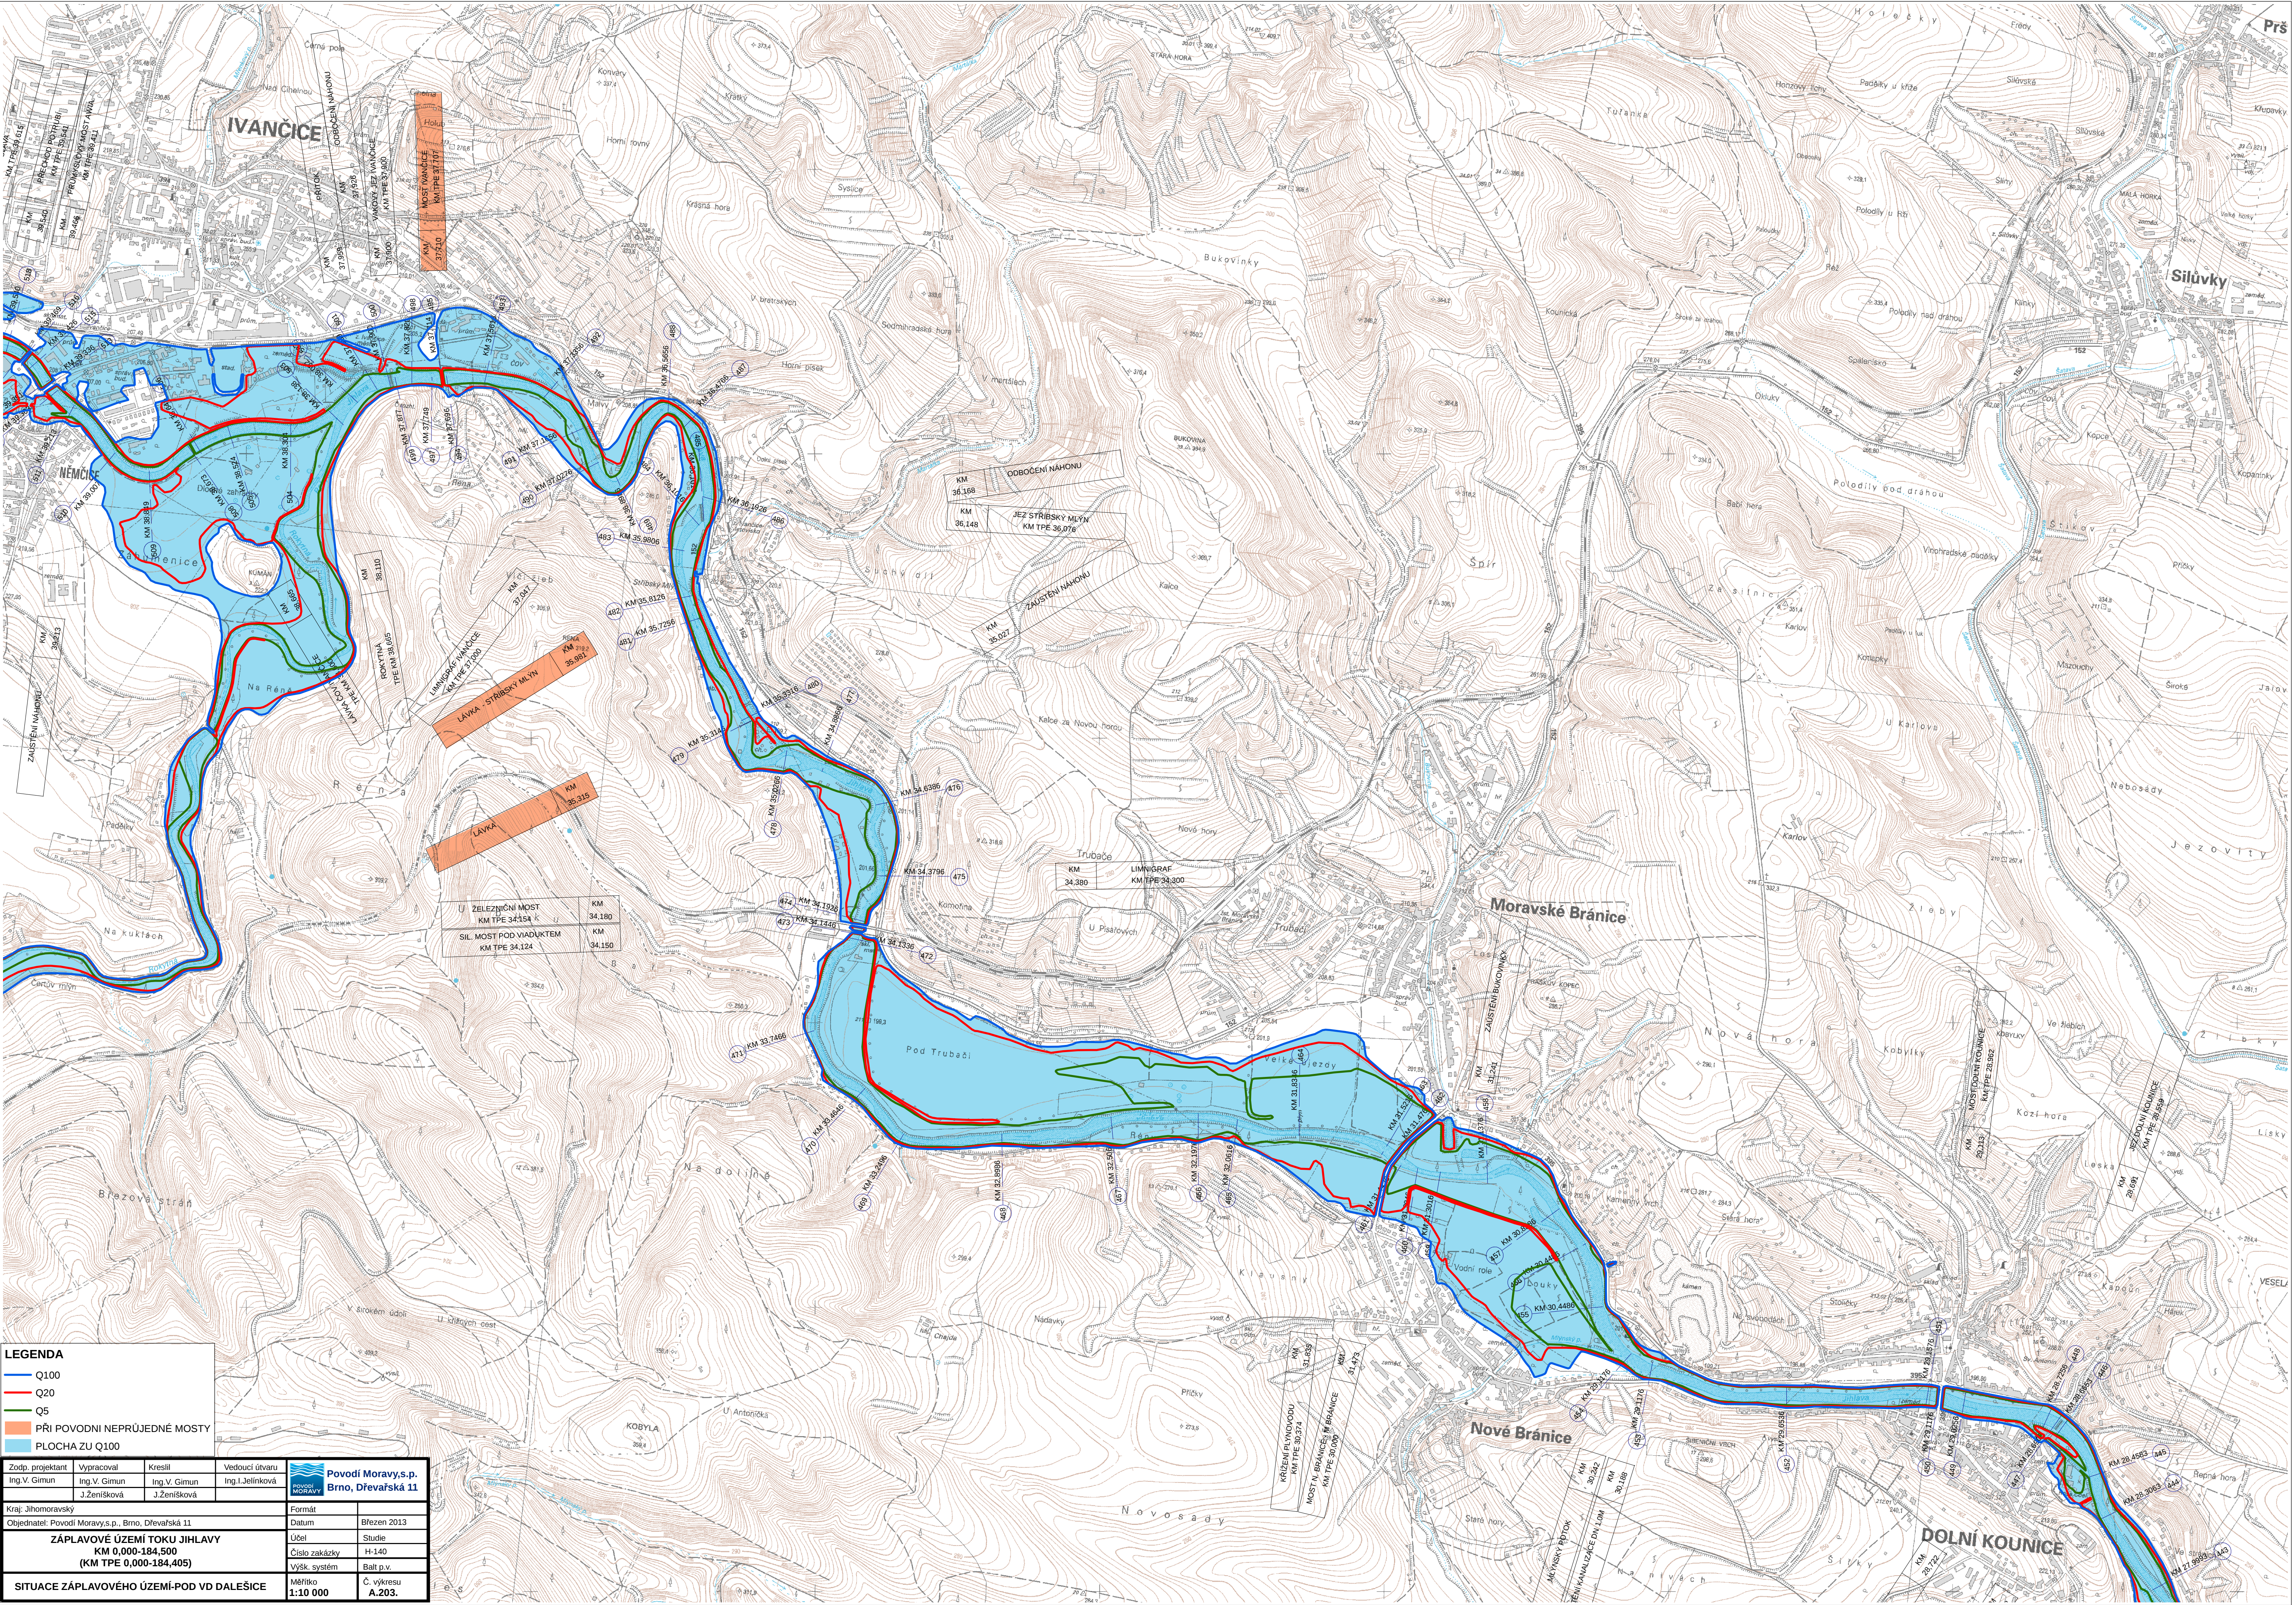

- LEGENDA**
- Q100
 - Q20
 - Q5
 - PŘÍ PODOVNÍ NEPRŮJEDNÉ MOSTY
 - PLOCHA ZU Q100

Zodp. projektant Ing.V. Gimun	Vypracoval Ing.V. Gimun	Kreslil Ing.V. Gimun	Vedoucí úřadu Ing.I.Jelínková	 Povodí Moravy, s.p. Brno, Dřevařská 11
Kraj: Jihomoravský				
Objednatel: Povodí Moravy, s.p., Brno, Dřevařská 11	Datum Březen 2013			
ZÁPLAVOVÉ ÚZEMÍ TOKU JIHLAVY KM 0,000-184,500 (KM TPE 0,000-184,405)	Účel Studie			
	Číslo zakázky H-140			
	Výšk. systém Balt. p.v.			
SITUACE ZÁPLAVOVÉHO ÚZEMÍ-POD VD DALEŠICE	Měřítko 1:10 000	Č. výkresu A.203.		