


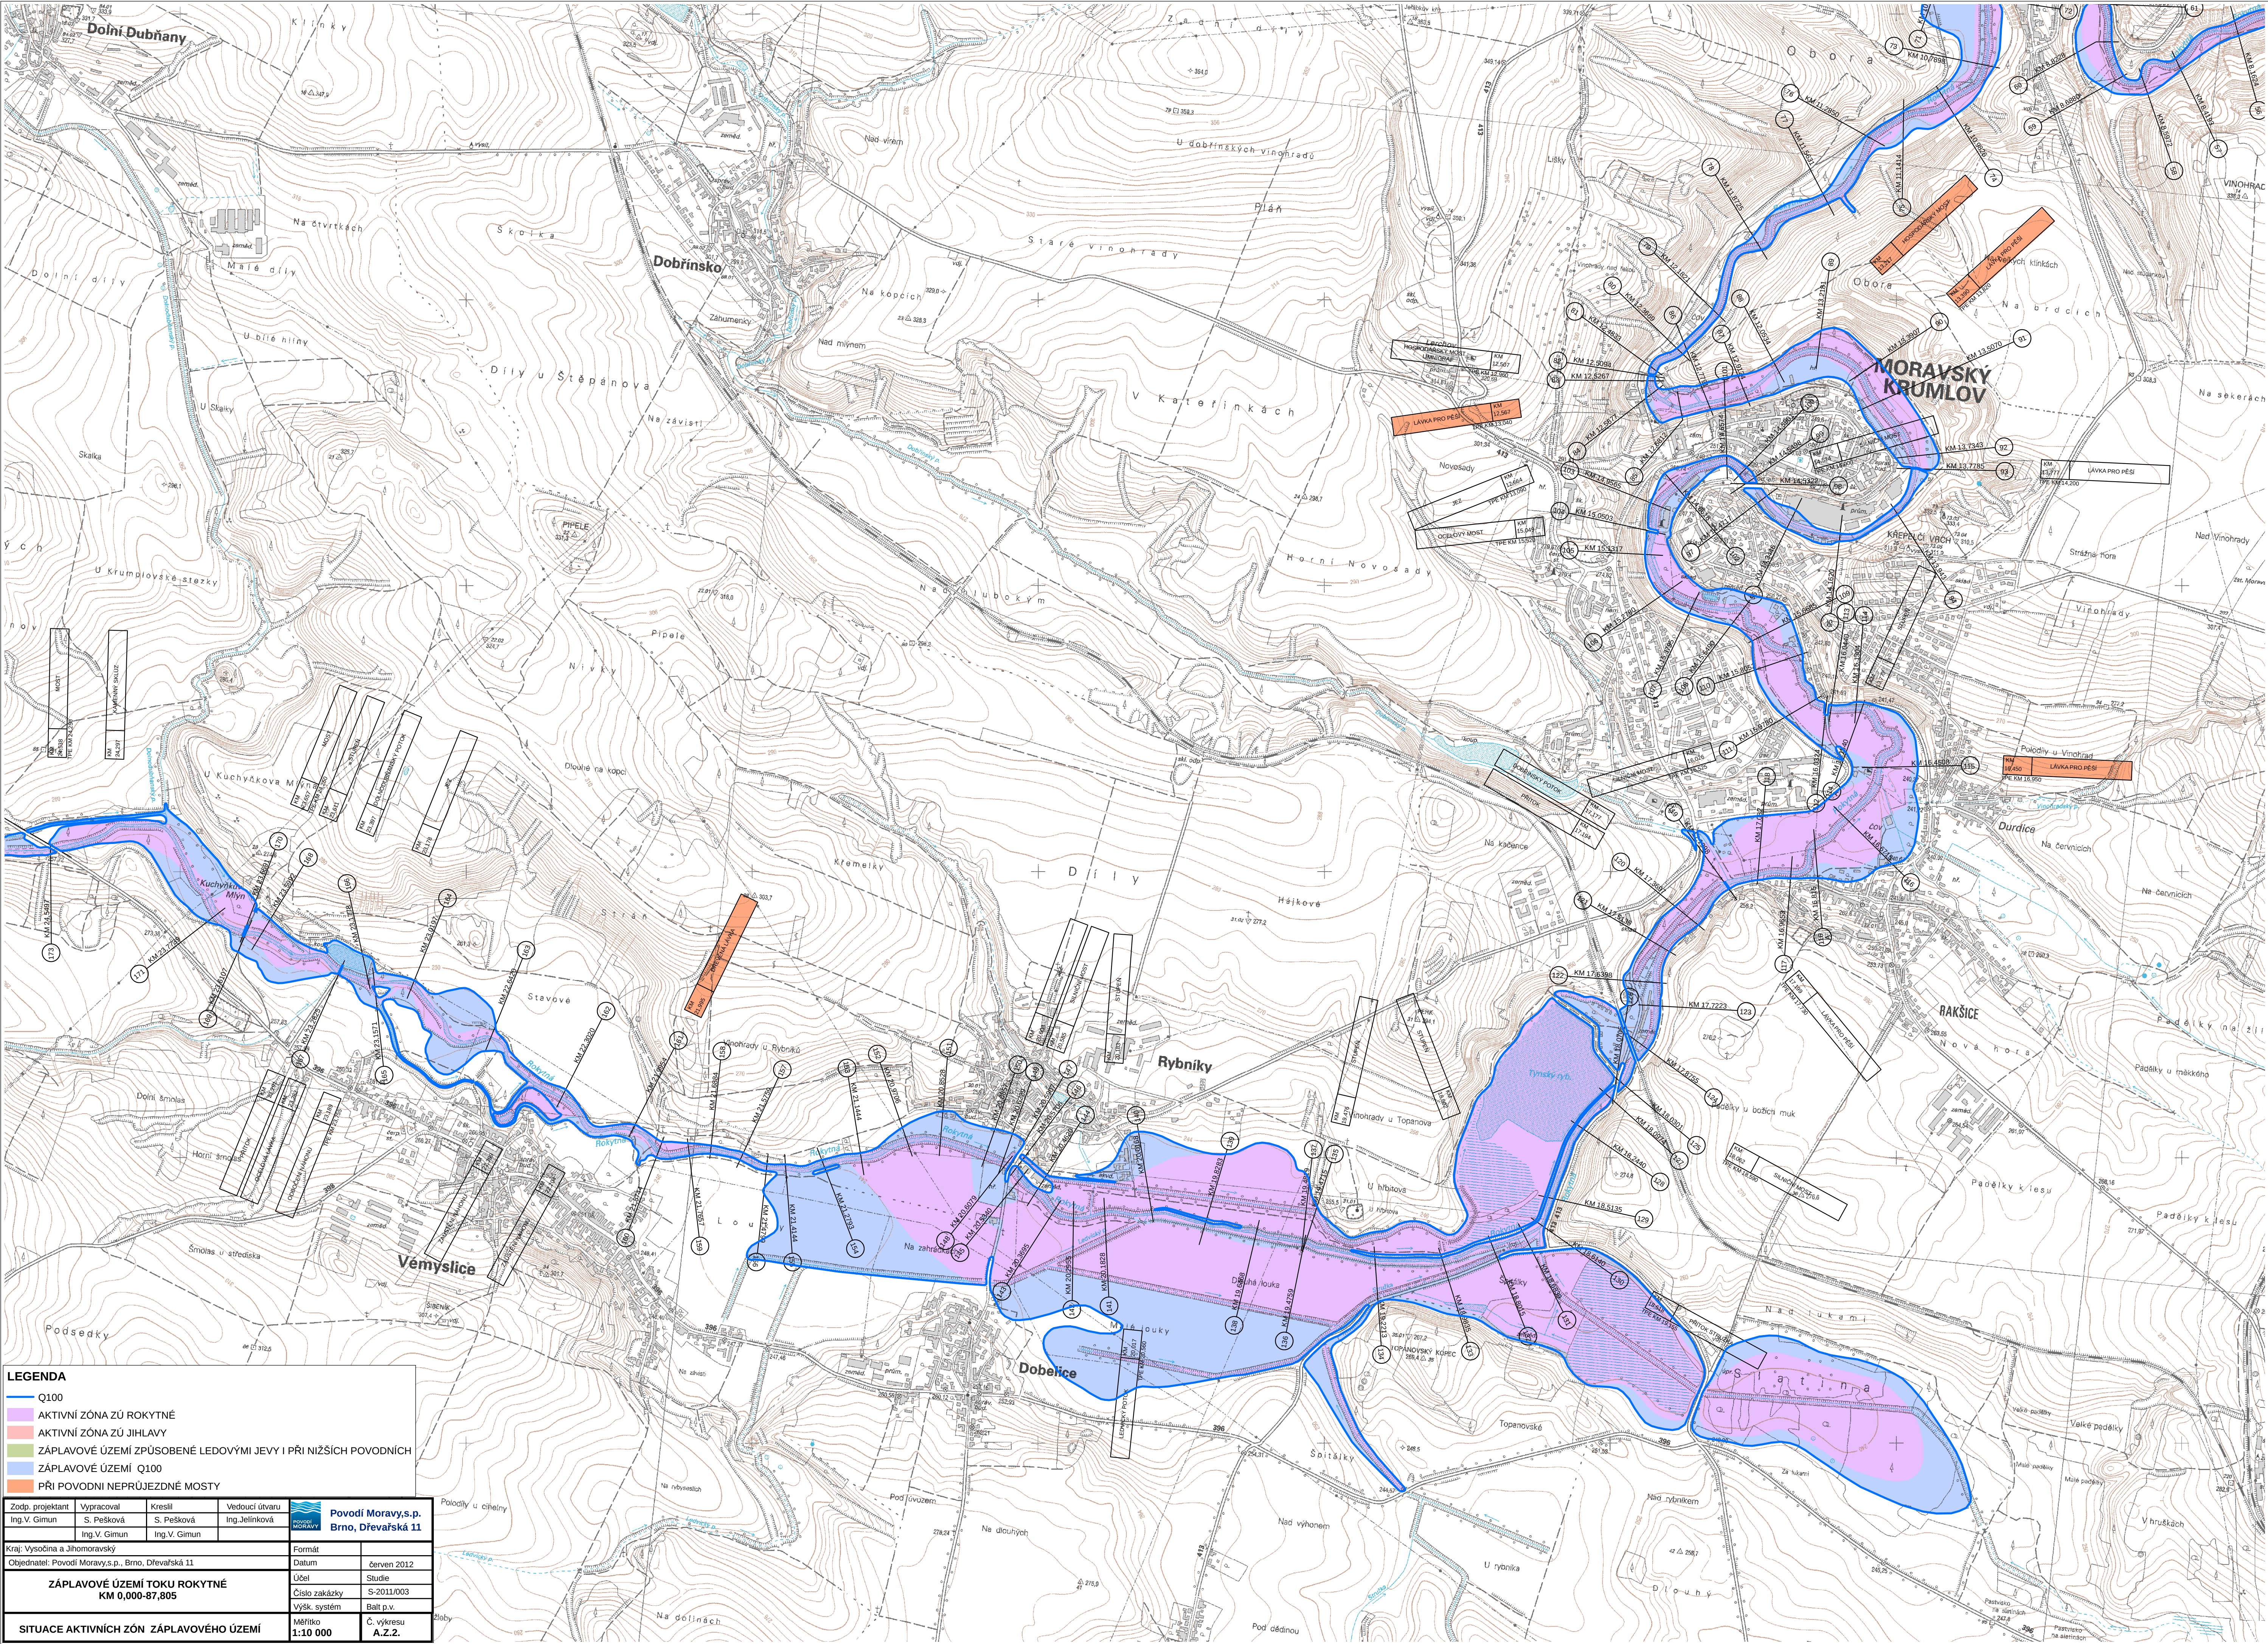

LEGENDA

Q100

AKTIVNÍ ZÓNA ZÚ ROKYTNÉ

AKTIVNÍ ZÓNA ZÚ JIHLAVY

ZÁPLAVOVÉ ÚZEMÍ ZPŮSOBENÉ LEDOVÝMI JEVI I PŘI NIŽŠÍCH POVODNÍCH

ZÁPLAVOVÉ ÚZEMÍ Q100

PŘI POVODNI NEPRŮJEZDNÉ MOSTY

Zodp. projektant	Vypracoval	Kreslil	Vedoucí útvaru
Ing.V. Gimun	S. Pešková	S. Pešková	Ing.Jelínková
Ing.V. Gimun	Ing.V. Gimun		
Kraj: Vysočina a Jihomoravský			
Objednatel: Povodí Moravy,s.p., Brno, Dřevařská 11			
ZÁPLAVOVÉ ÚZEMÍ TOKU ROKYTNÉ KM 0,000-87,805			
SITUACE AKTIVNÍCH ZÓN ZÁPLAVOVÉHO ÚZEMÍ			

Formát	červen 2012
Datum	Studie
Účel	S-2011/003
Číslo zakázky	Balt p.v.
Výšk. systém	Č. výkresu
Měřítko 1:10 000	A.Z.2.