


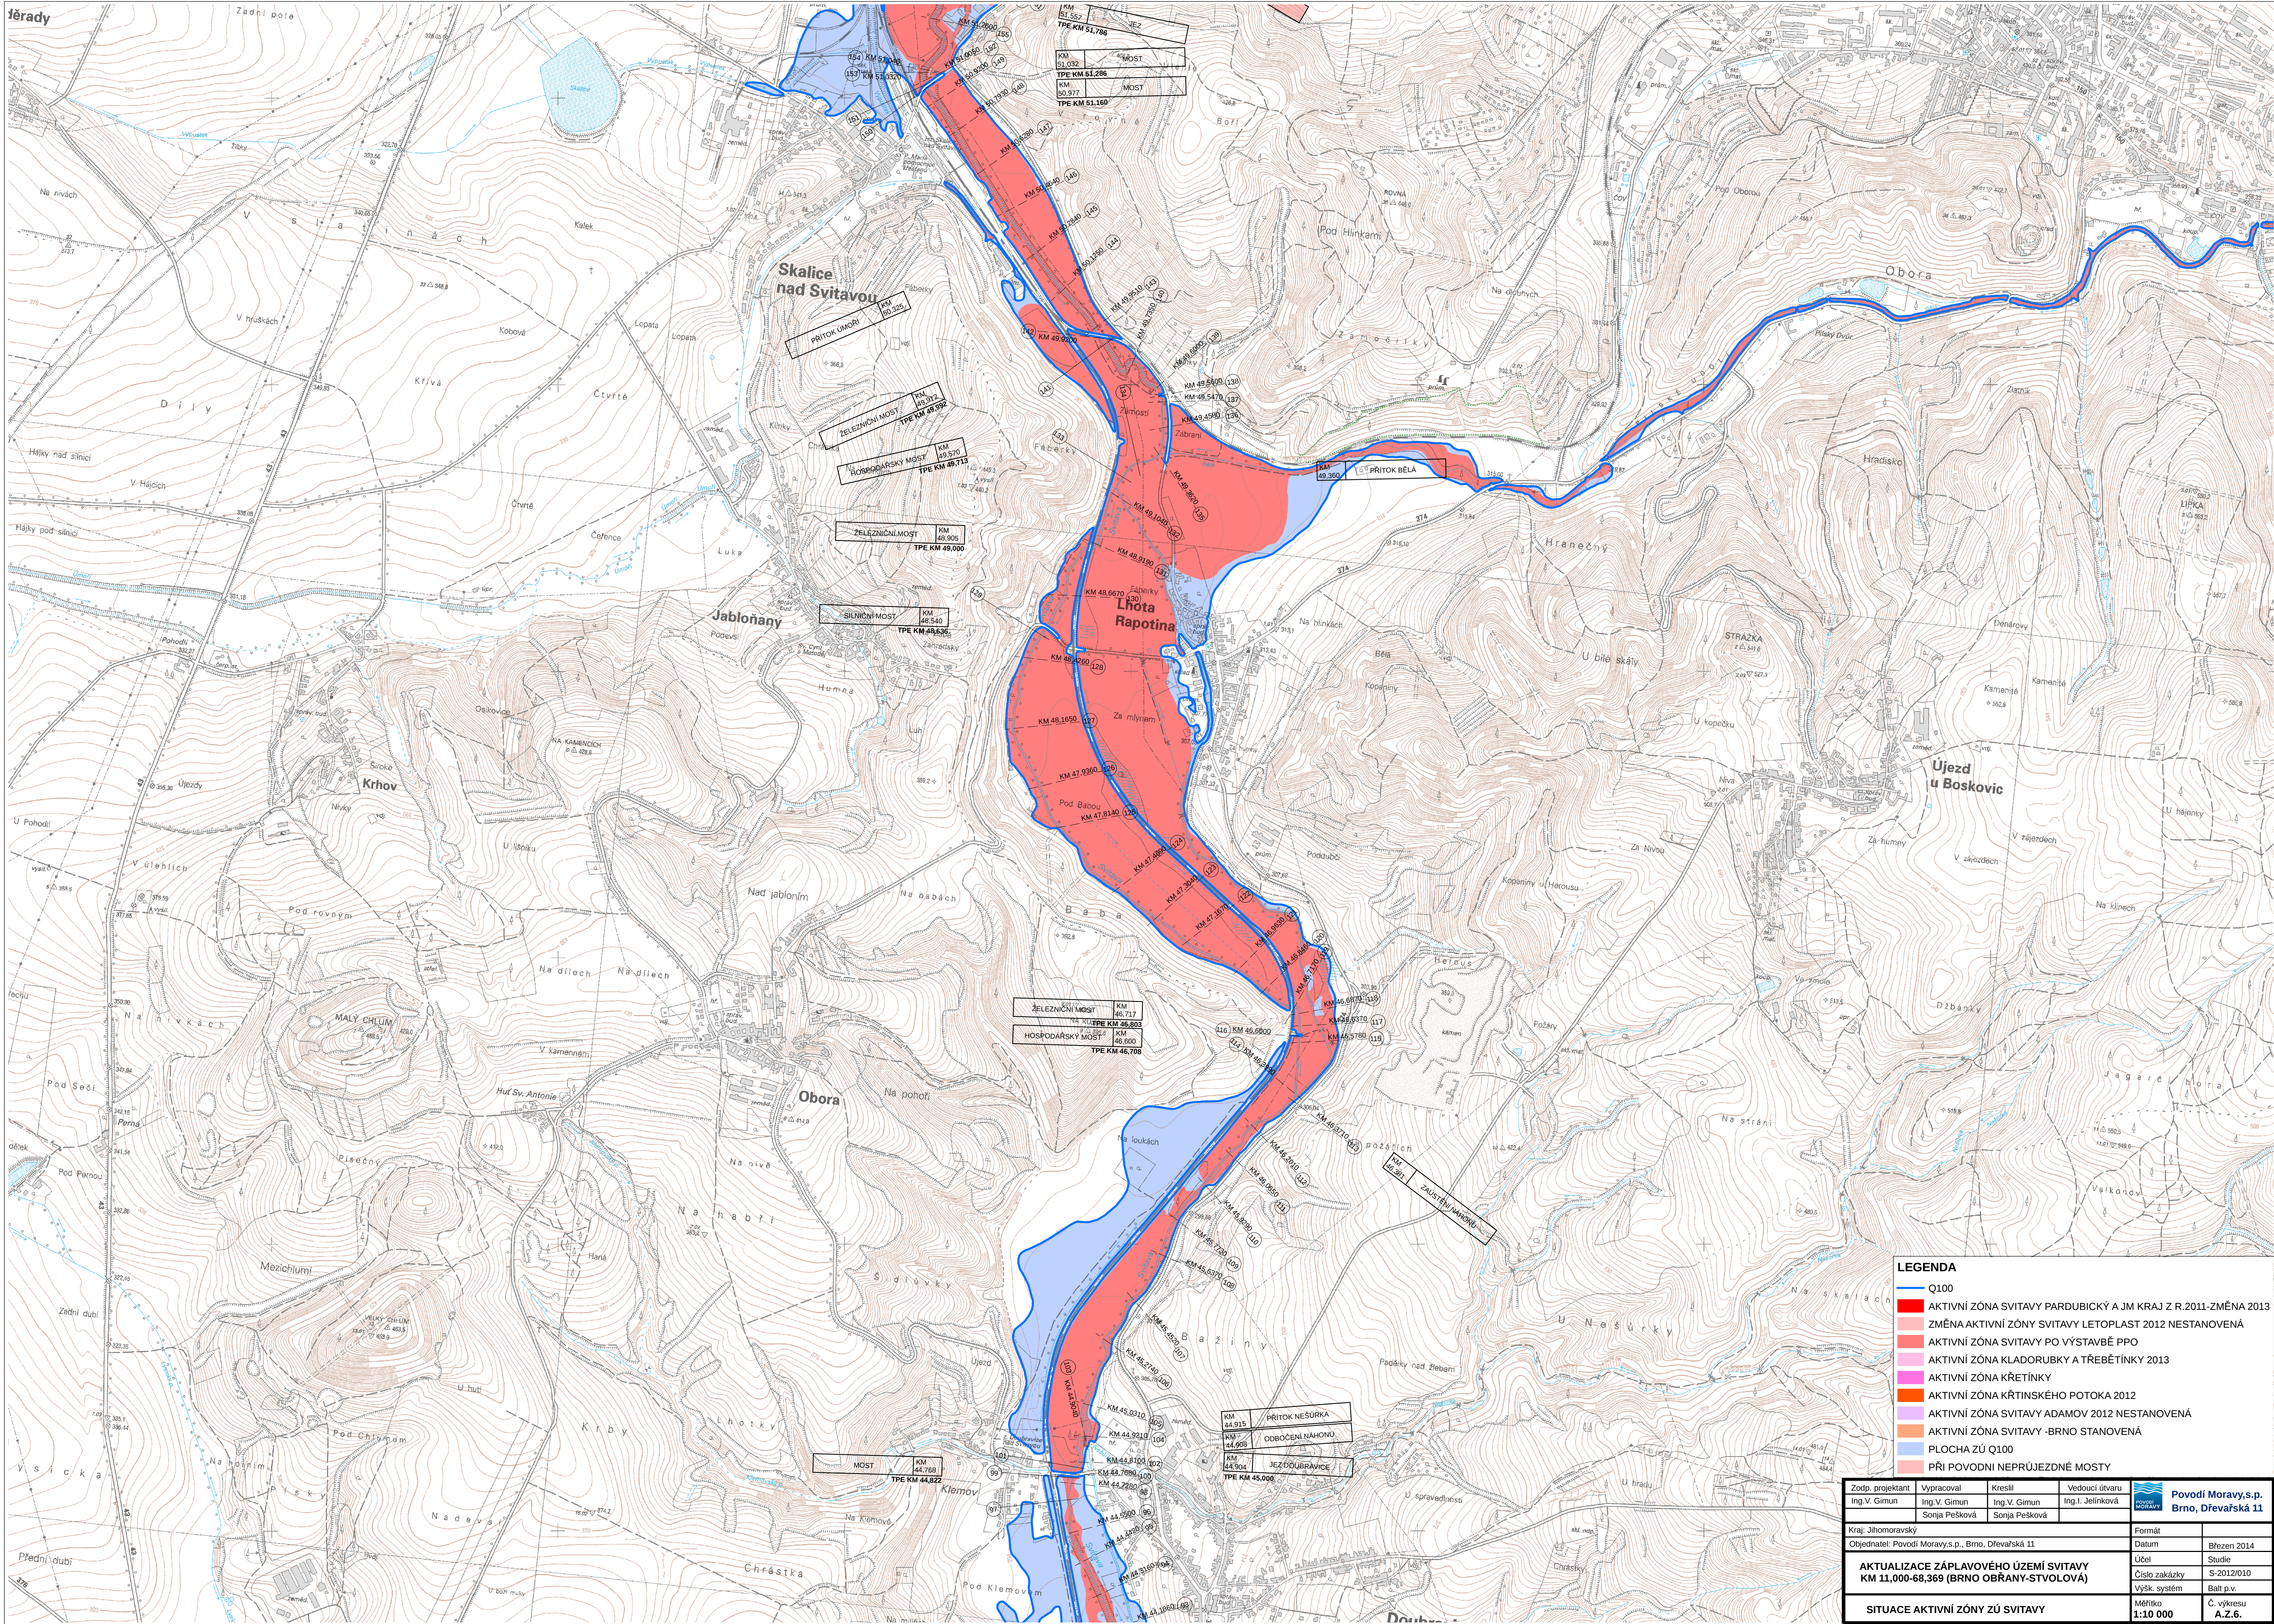

LEGENDA

- Q100
- AKTIVNÍ ZÓNA SVITAVY PARDUBICKÝ A JM KRAJ Z R.2011-ZMĚNA 2013
- ZMĚNA AKTIVNÍ ZÓNY SVITAVY LETOPLAST 2012 NESTANOVENÁ
- AKTIVNÍ ZÓNA SVITAVY PO VÝSTAVBĚ PPO
- AKTIVNÍ ZÓNA KLADORUBKY A TŘEBĚTINKY 2013
- AKTIVNÍ ZÓNA KŘETINKY
- AKTIVNÍ ZÓNA KŘTINSKÉHO POTOKA 2012
- AKTIVNÍ ZÓNA SVITAVY ADAMOV 2012 NESTANOVENÁ
- AKTIVNÍ ZÓNA SVITAVY - BRNO STANOVENÁ
- PLOCHA ZÚ Q100
- PŘI POVODNI NEPRŮJEZDNÉ MOSTY

Zodp. projektant Ing.V. Gimun	Vypracoval Ing.V. Gimun Sona Pešková	Kreslil Ing.V. Gimun Sona Pešková	Vedoucí útvaru Ing.I. Jelínková	 Povodí Moravy, s.p. Brno, Dřevařská 11
Kraj: Jihoomoravský				Formát
Objednatel: Povodí Moravy, s.p., Brno, Dřevařská 11				Datum Březen 2014
AKTUALIZACE ZÁPLAVOVÉHO ÚZEMÍ SVITAVY KM 11,000-68,369 (BRNO OBŘANY-STVOLOVÁ)				Účel Studie
				Číslo zakázky S-2012/010
				Výšk. systém Balt p.v.
SITUACE AKTIVNÍ ZÓNY ZÚ SVITAVY				Měřítko 1:10 000
				Č. výkresu A.Z.6.