


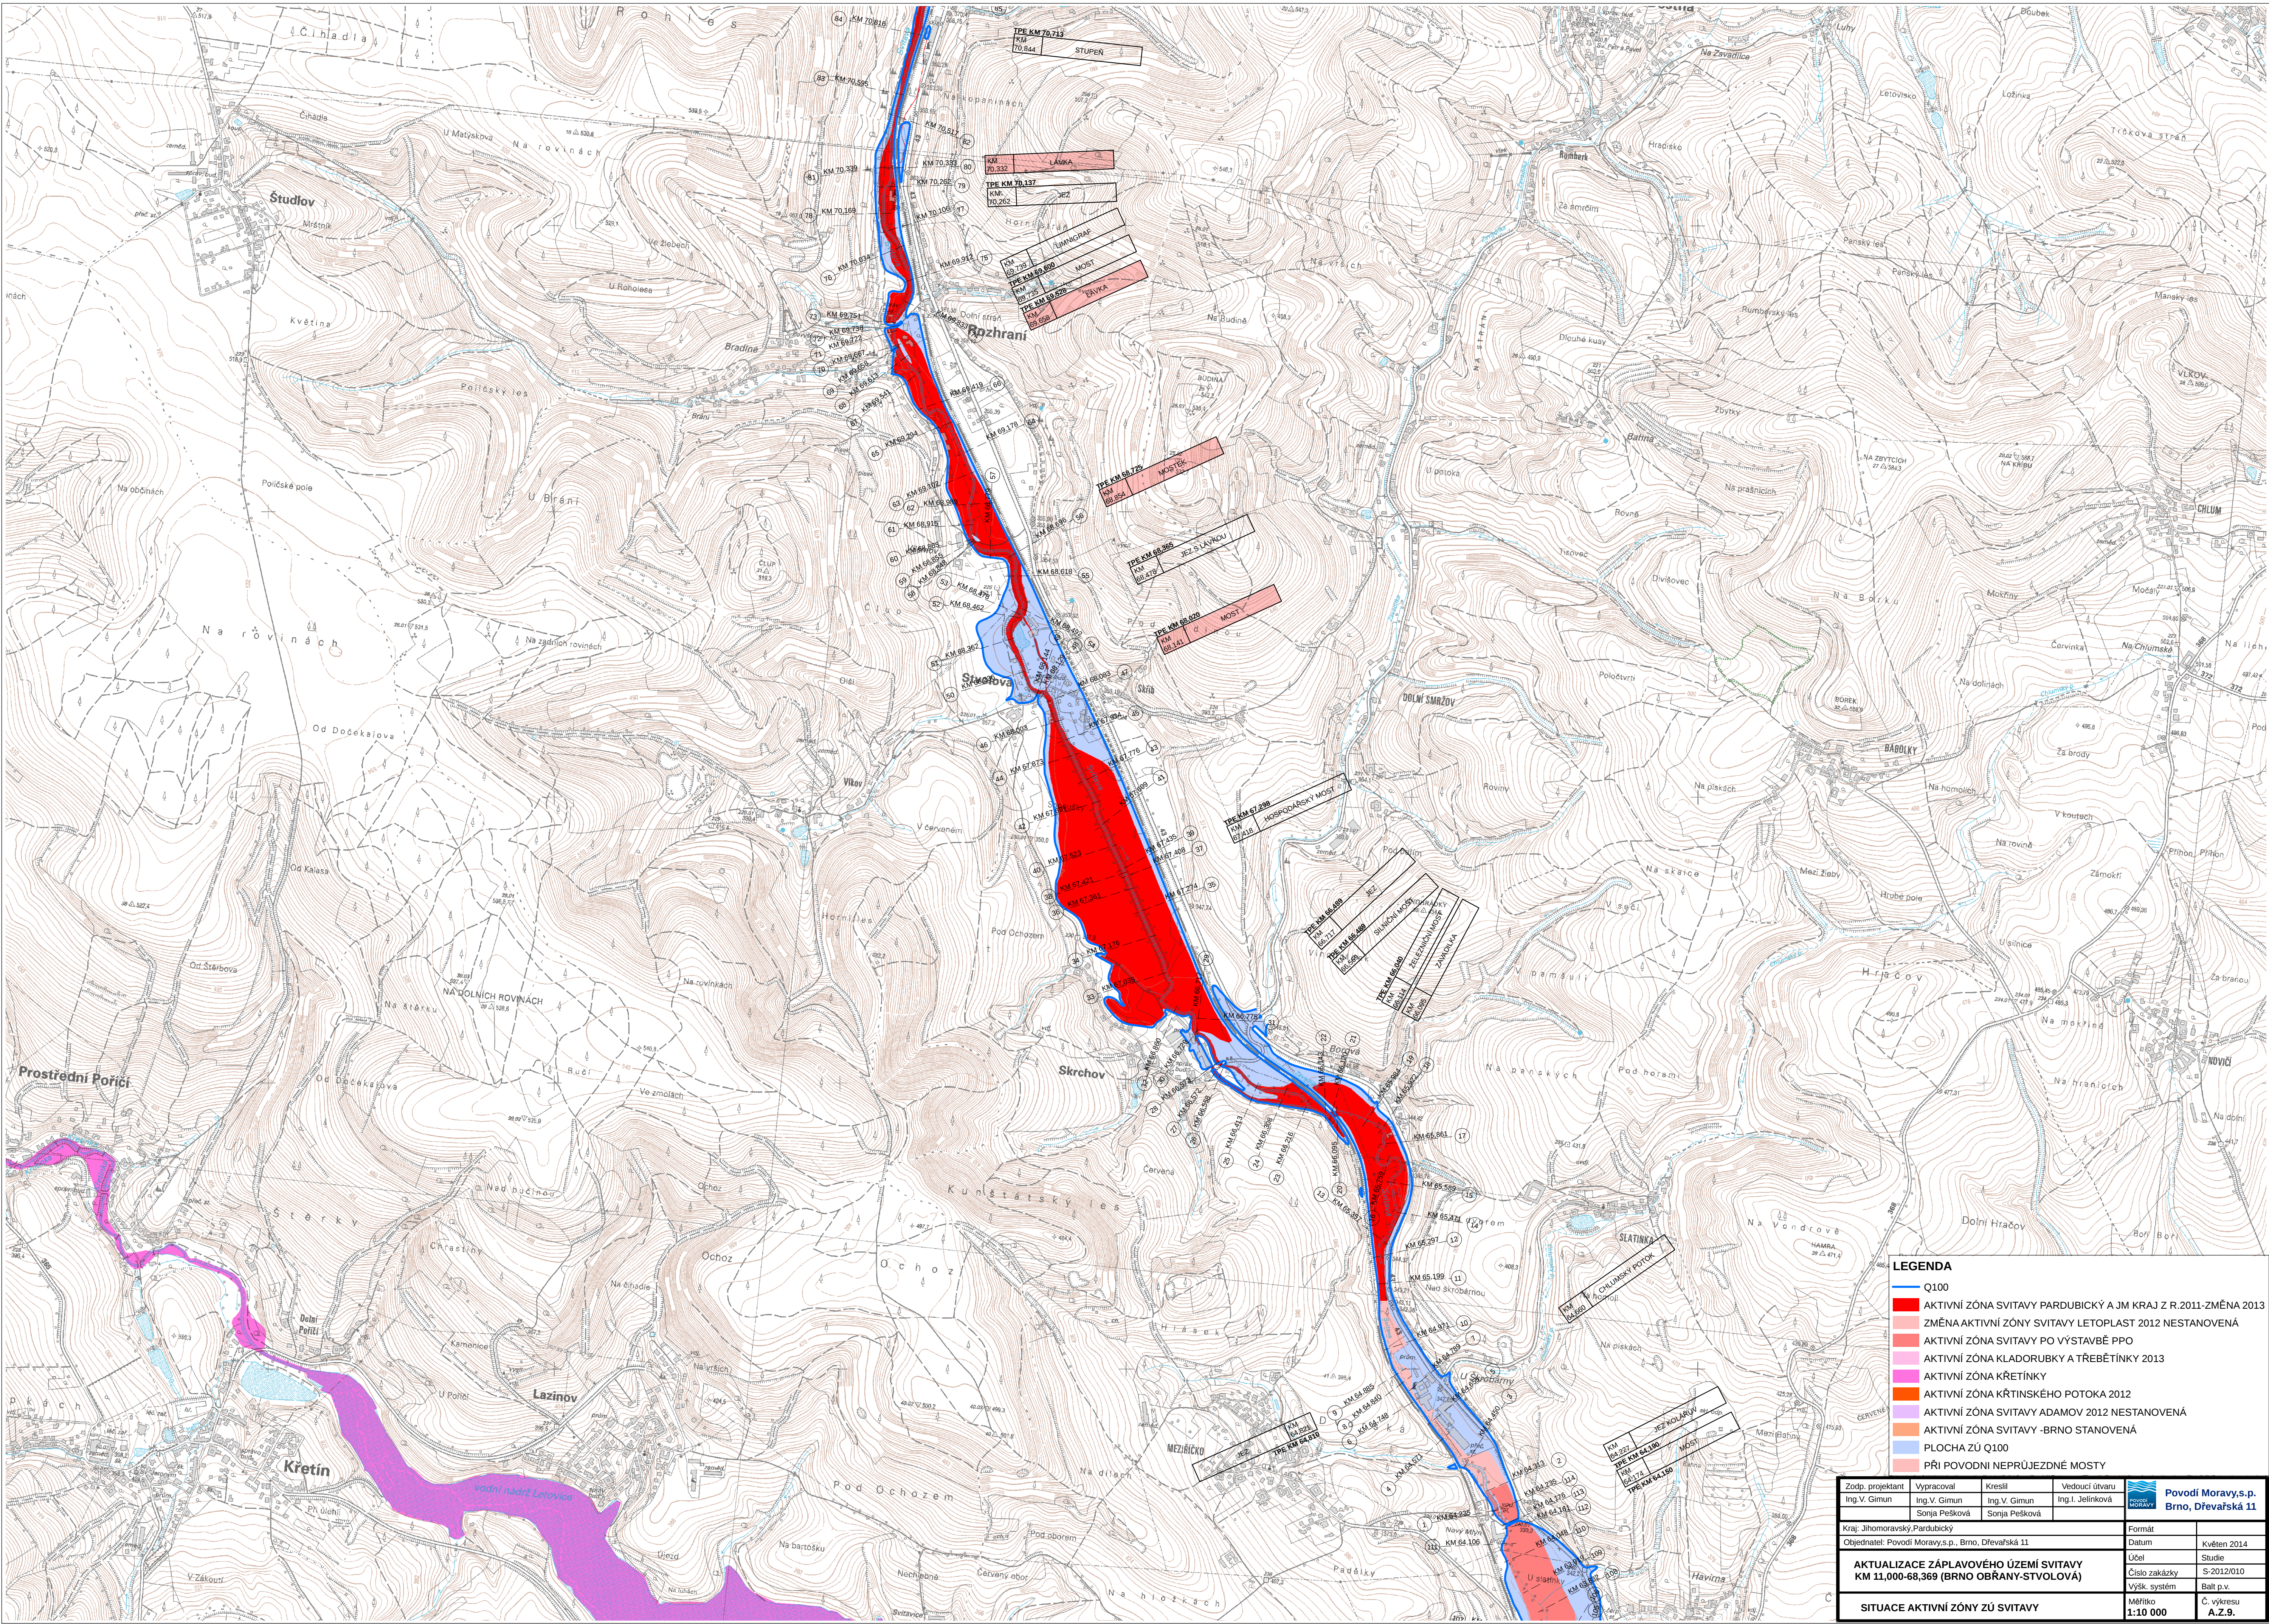

- LEGENDA**
- Q100
 - AKTIVNÍ ZÓNA SVITAVY PARDUBICKÝ A JM KRAJ Z R.2011-ZMĚNA 2013
 - ZMĚNA AKTIVNÍ ZÓNY SVITAVY LETOPLAST 2012 NESTANOVENÁ
 - AKTIVNÍ ZÓNA SVITAVY PO VÝSTAVBĚ PPO
 - AKTIVNÍ ZÓNA KLADORUBKY A TŘEBĚTÍNKY 2013
 - AKTIVNÍ ZÓNA KŘETÍNKY
 - AKTIVNÍ ZÓNA KŘTÍNSKÉHO POTOKA 2012
 - AKTIVNÍ ZÓNA SVITAVY ADAMOV 2012 NESTANOVENÁ
 - AKTIVNÍ ZÓNA SVITAVY -BRNO STANOVENÁ
 - PLOCHA ZÚ Q100
 - PŘI POVODNÍ NEPRÚJEZDNÉ MOSTY

Zodp. projektant Ing. V. Gimun	Vypracoval Ing. V. Gimun	Kreslil Ing. V. Gimun	Vedoucí útvaru Ing. I. Jelínková	 Povodí Moravy,s.p. Brno, Dřevařská 11
Kraj: Jihočeský,Pardubický				Formát
Objednatel: Povodí Moravy,s.p., Brno, Dřevařská 11				Datum Květen 2014
AKTUALIZACE ZÁPLAVOVÉHO ÚZEMÍ SVITAVY KM 11,000-68,369 (BRNO OBŘANY-STVOLOVÁ)				Účel Studie
				Číslo zakázky S-2012/010
				Výšk. systém Balt p.v.
SITUACE AKTIVNÍ ZÓNY ZÚ SVITAVY				Měřítko 1:10 000
				Č. výkresu A.Z.9.