


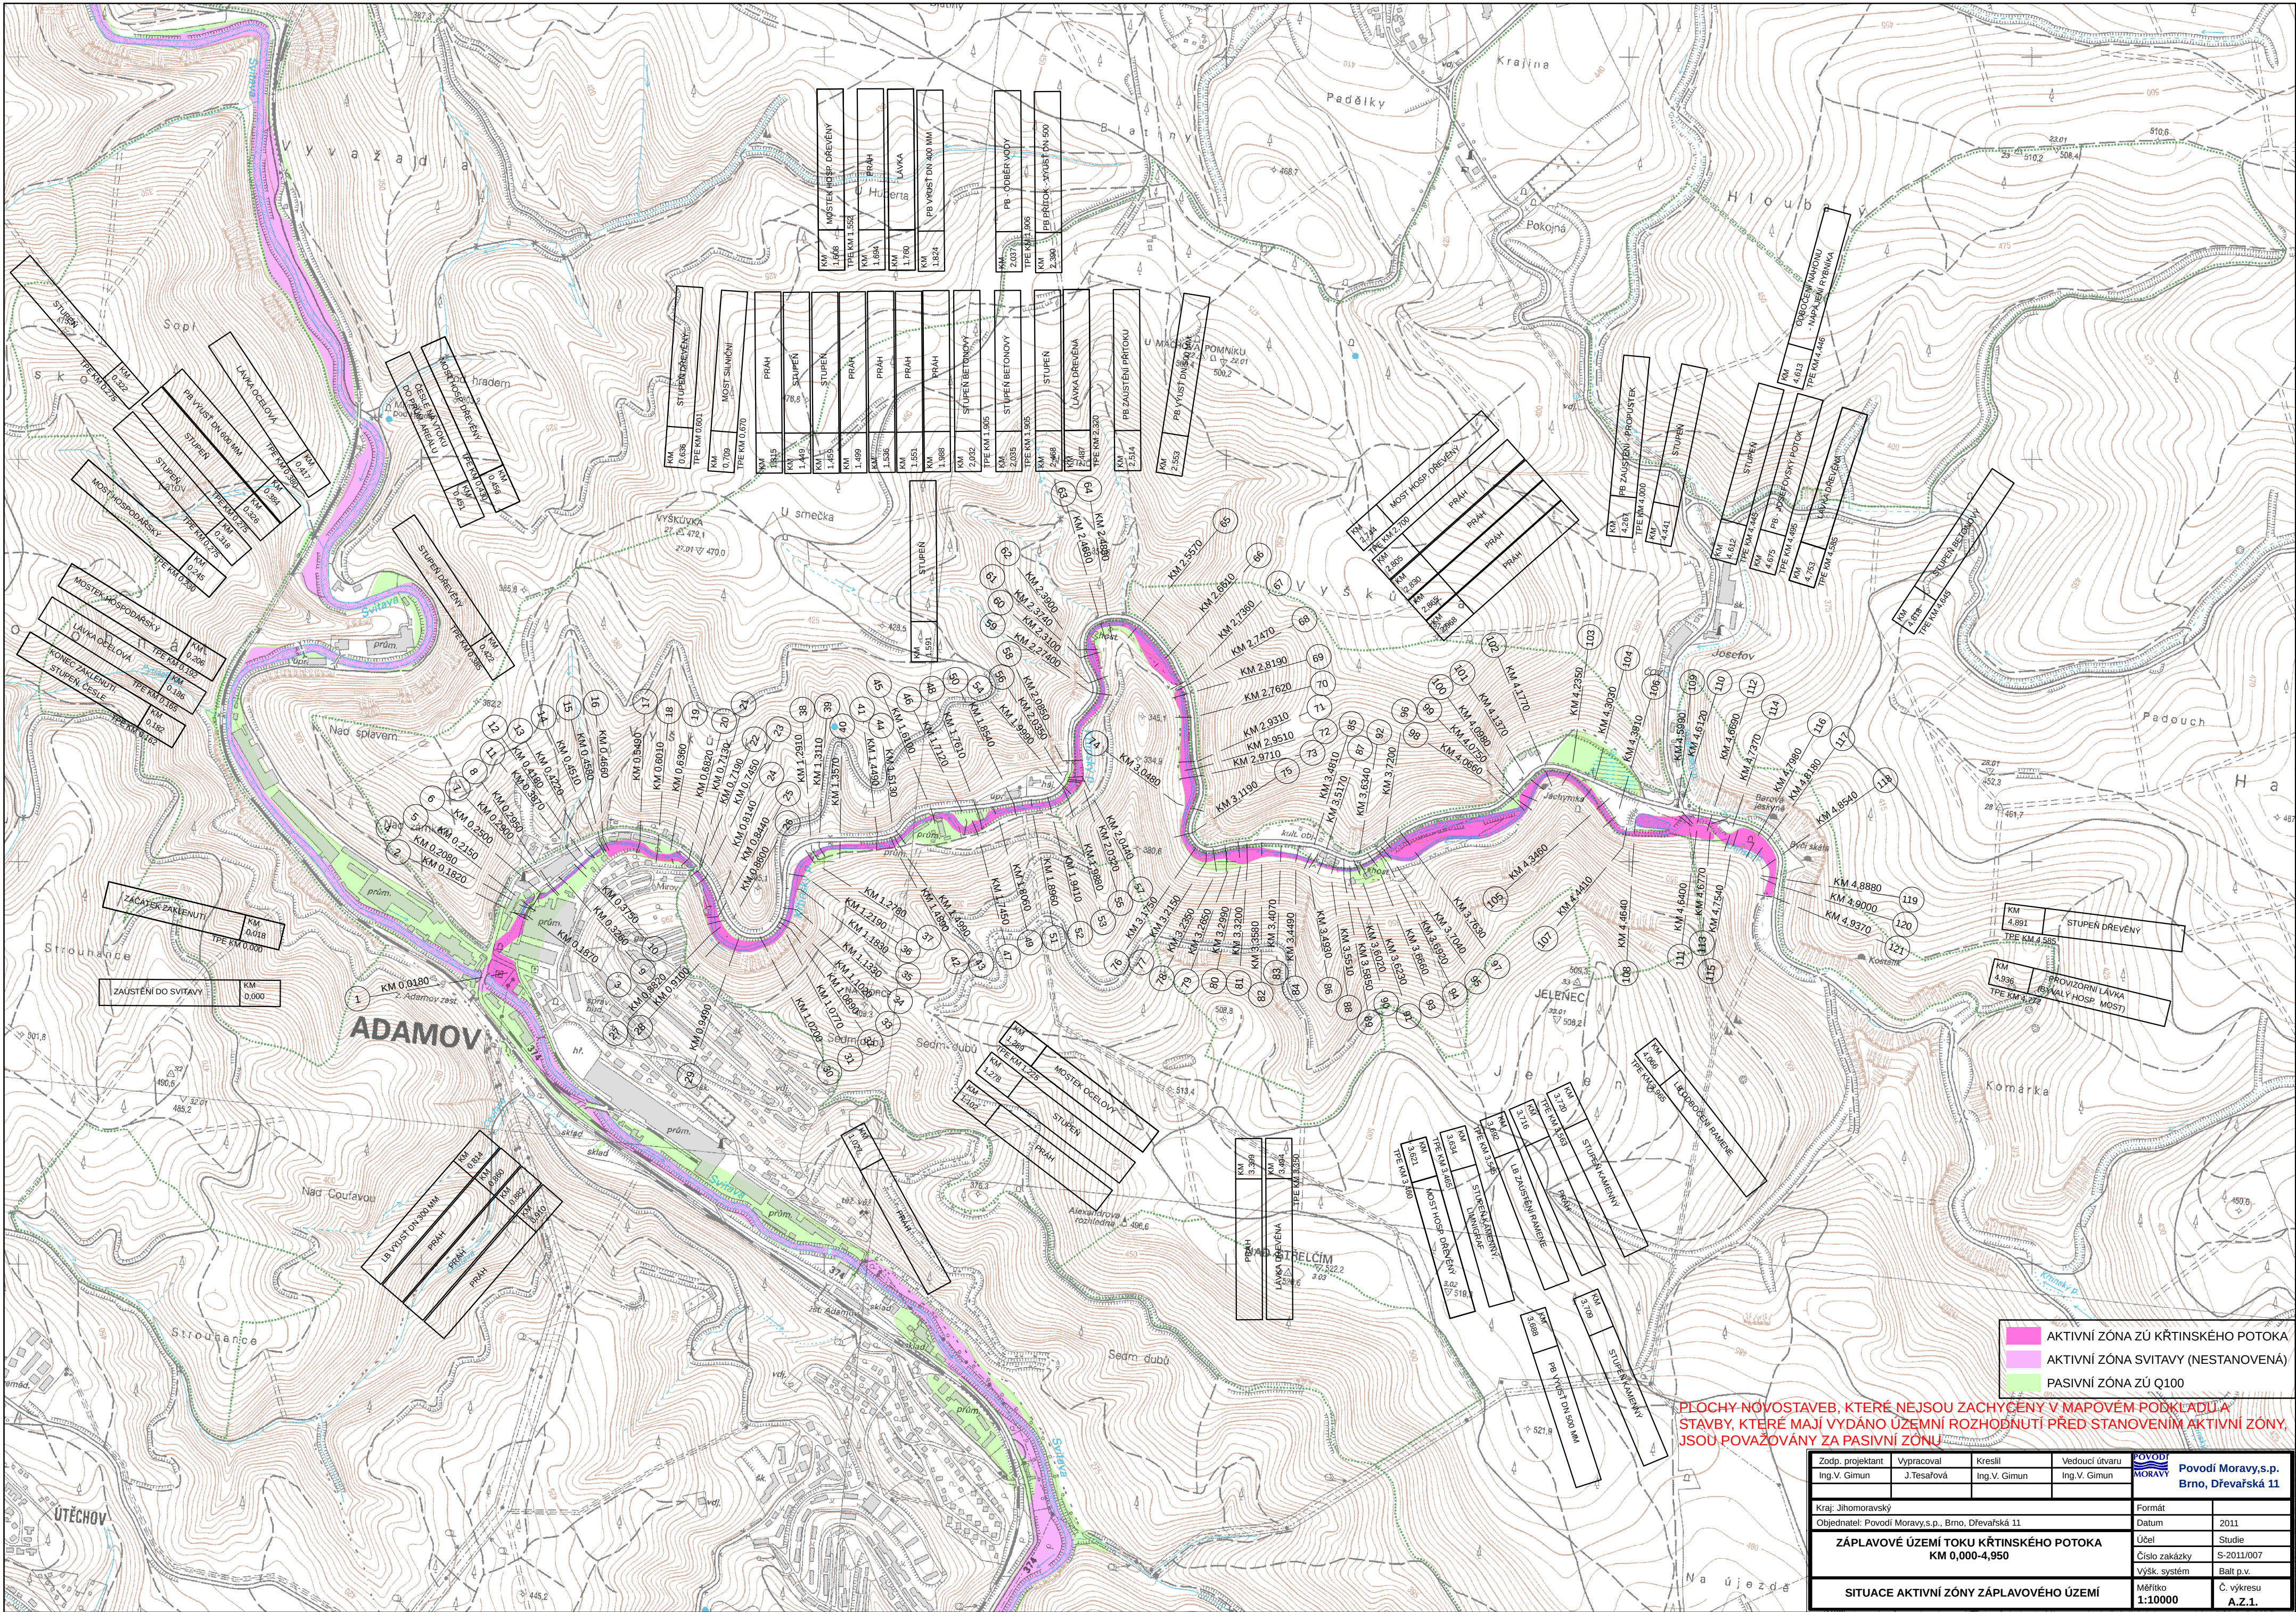

- AKTIVNÍ ZÓNA ZÚ KŘTINSKÉHO POTOKA
- AKTIVNÍ ZÓNA SVITAVY (NESTANOVENÁ)
- PASIVNÍ ZÓNA ZÚ Q100

PLOCHY NOVOSTAVEB, KTERÉ NEJSOU ZACHYCENY V MAPOVÉM PODKLADU A STAVBY, KTERÉ MAJÍ VYDÁNO ÚZEMNÍ ROZHODNUTÍ PŘED STANOVENÍM AKTIVNÍ ZÓNY, JSOU POVAŽOVÁNY ZA PASIVNÍ ZÓNU

Zodp. projektant Ing.V. Gimun	Vypracoval J.Tesařová	Kreslil Ing.V. Gimun	Vedoucí útvaru Ing.V. Gimun	Povodí MORAVY Povodí Moravy,s.p. Brno, Dřevařská 11	
Kraj: Jihomoravský				Formát	
Objednatel: Povodí Moravy,s.p., Brno, Dřevařská 11				Datum	2011
ZÁPLAVOVÉ ÚZEMÍ TOKU KŘTINSKÉHO POTOKA KM 0,000-4,950				Účel	Studie
				Číslo zakázky	S-2011/007
SITUACE AKTIVNÍ ZÓNY ZÁPLAVOVÉHO ÚZEMÍ				Výšk. systém	Balt p.v.
				Měřítko 1:10000	Č. výkresu A.Z.1.