


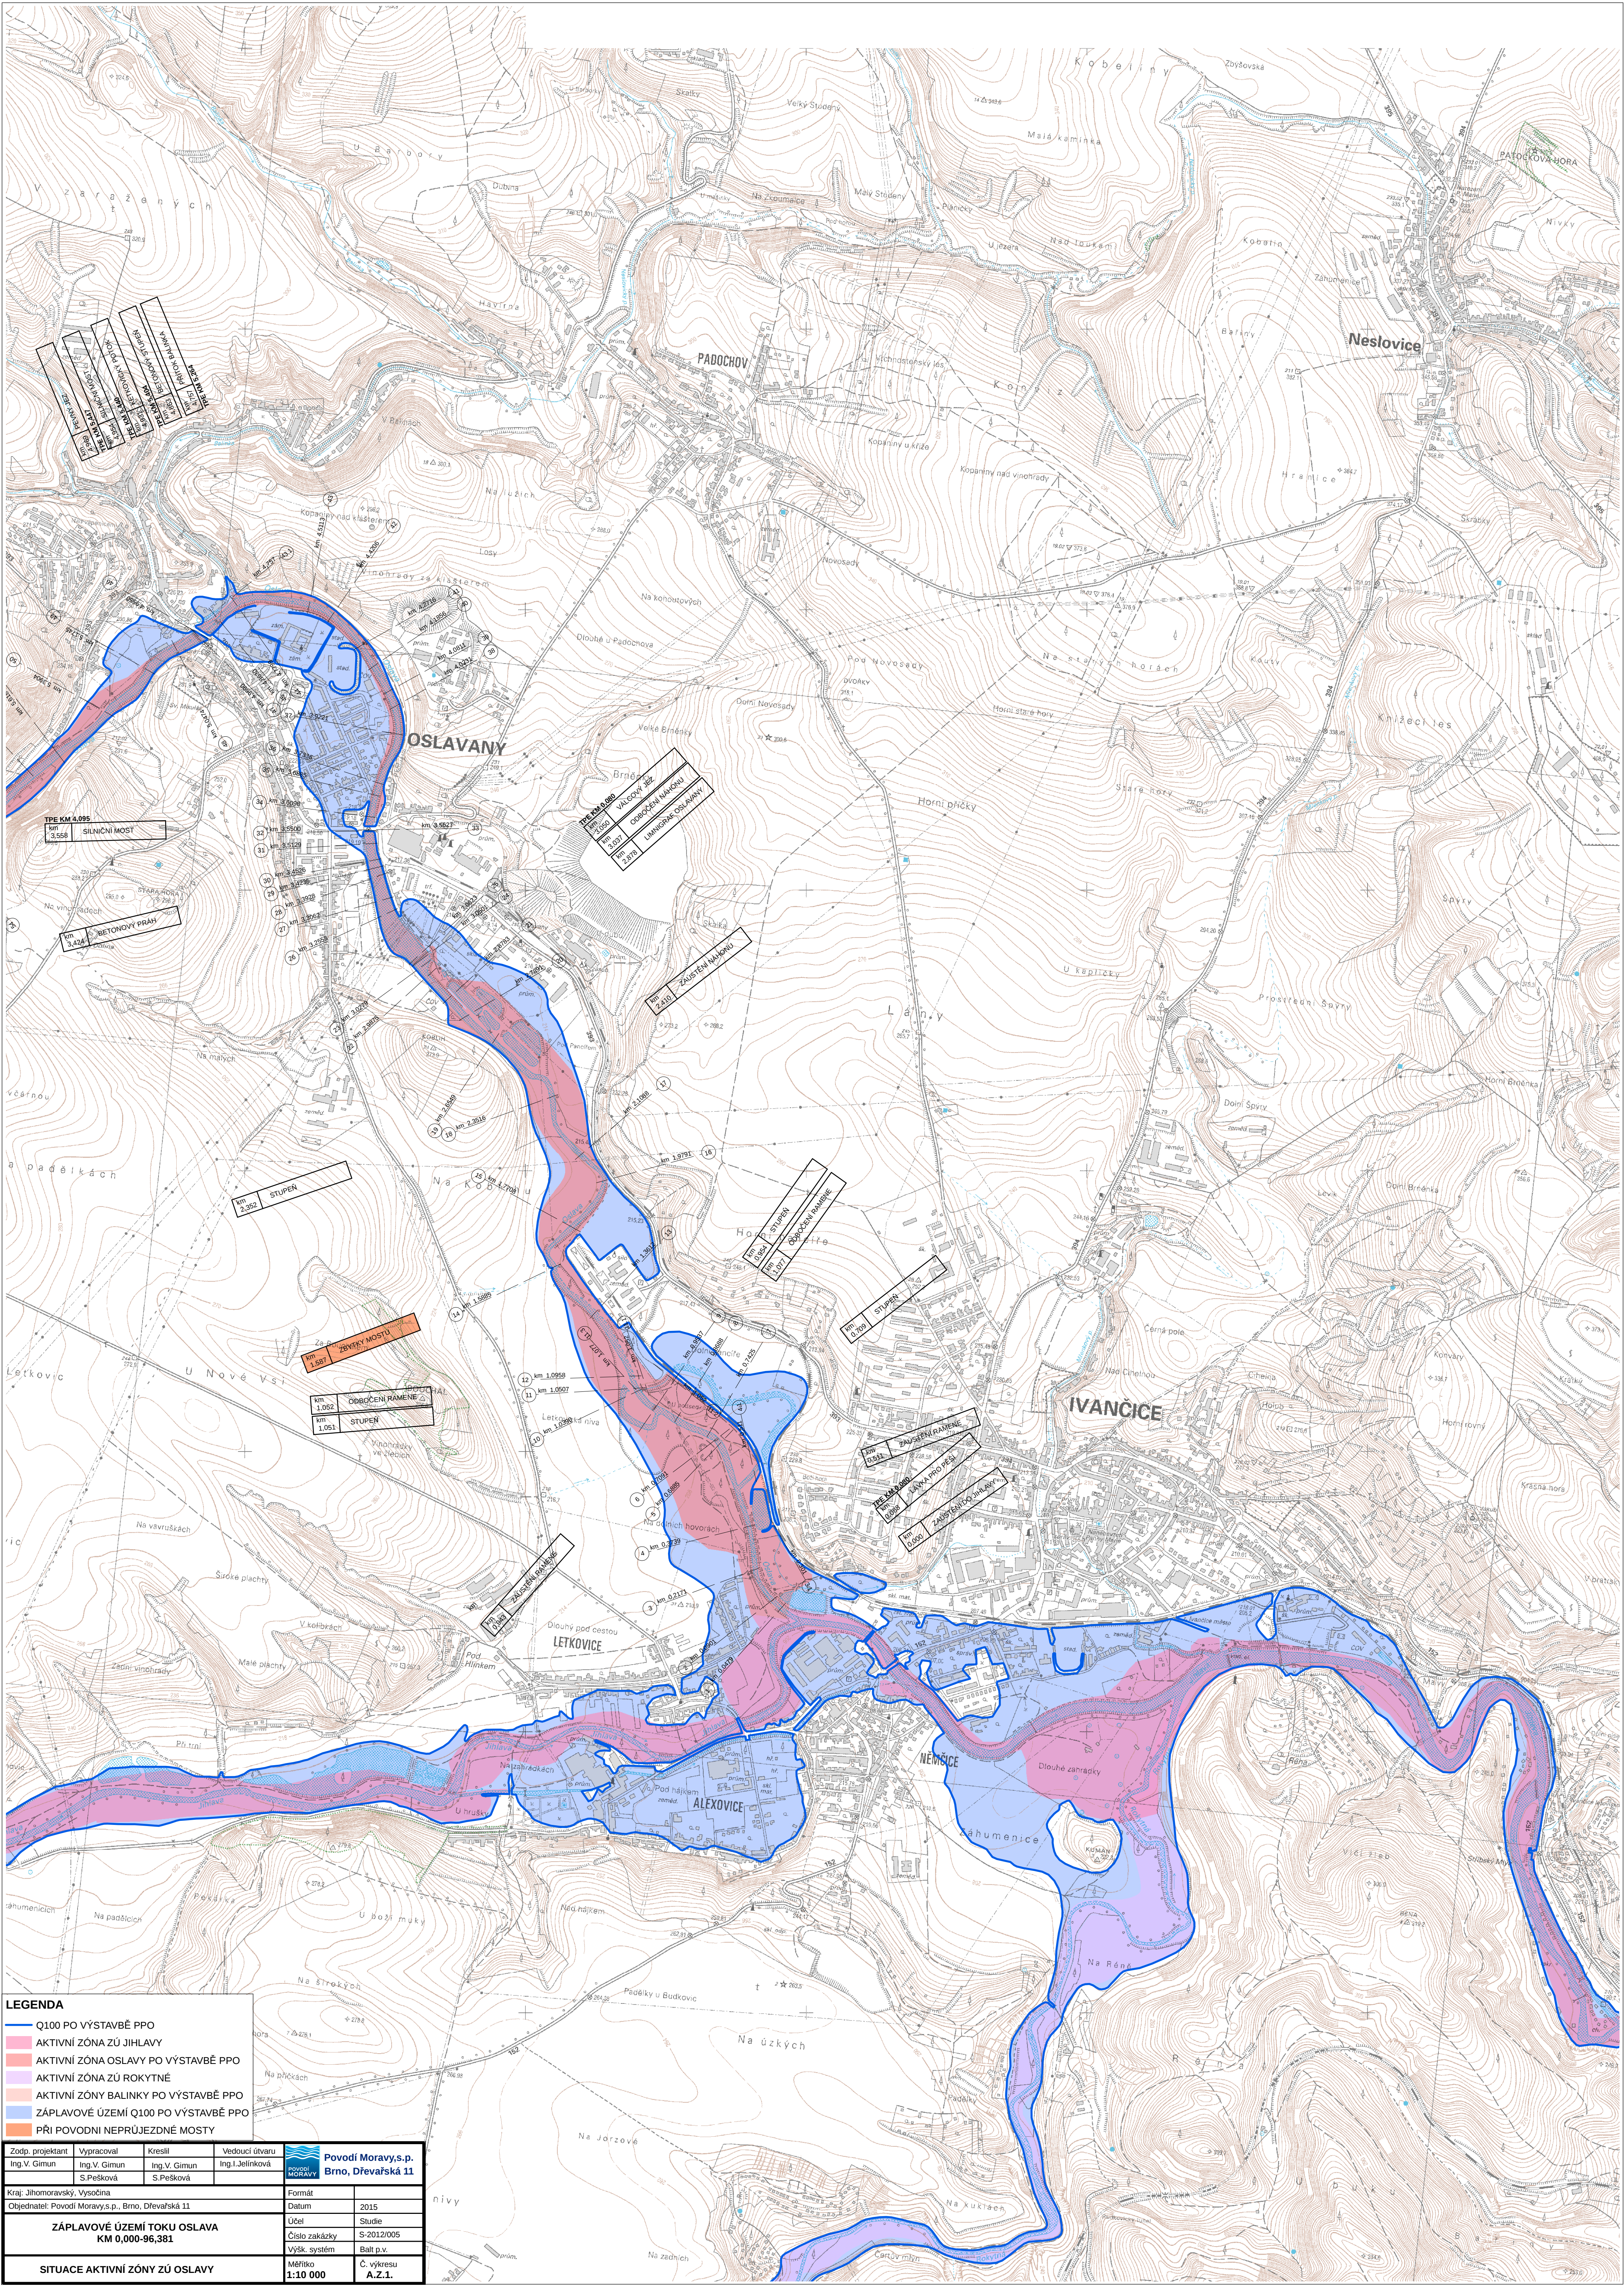

LEGENDA			
— Q100 PO VÝSTAVBĚ PPO			
■ AKTIVNÍ ZÓNA ZÚ JIHLAVY			
■ AKTIVNÍ ZÓNA OSLAVY PO VÝSTAVBĚ PPO			
■ AKTIVNÍ ZÓNA ZÚ ROKYTŇE			
■ AKTIVNÍ ZÓNY BALINKY PO VÝSTAVBĚ PPO			
■ ZÁPLAVOVÉ ÚZEMÍ Q100 PO VÝSTAVBĚ PPO			
■ PŘÍ PODOVNÍ NEPRŮJEZDNÉ MOSTY			

Zodp. projektant Ing. V. Gimun	Vypracoval Ing. V. Gimun	Kreslil Ing. V. Gimun	Vedoucí útvaru Ing. J. Jelínková	 Povodí Moravy, s.p. Brno, Dřevařská 11
Kraj: Jihomoravský, Vysočina	Objednatel: Povodí Moravy, s.p., Brno, Dřevařská 11	Formát		
ZÁPLAVOVÉ ÚZEMÍ TOKU OSLAVA KM 0,000-96,381				Datum 2015
SITUACE AKTIVNÍ ZÓNY ZÚ OSLAVY				Účel Studie
				Číslo zakázky S-2012/005
				Výšk. systém Balt. p.v.
				Měřítko 1:10 000
				C. výkresu A.Z.1.