


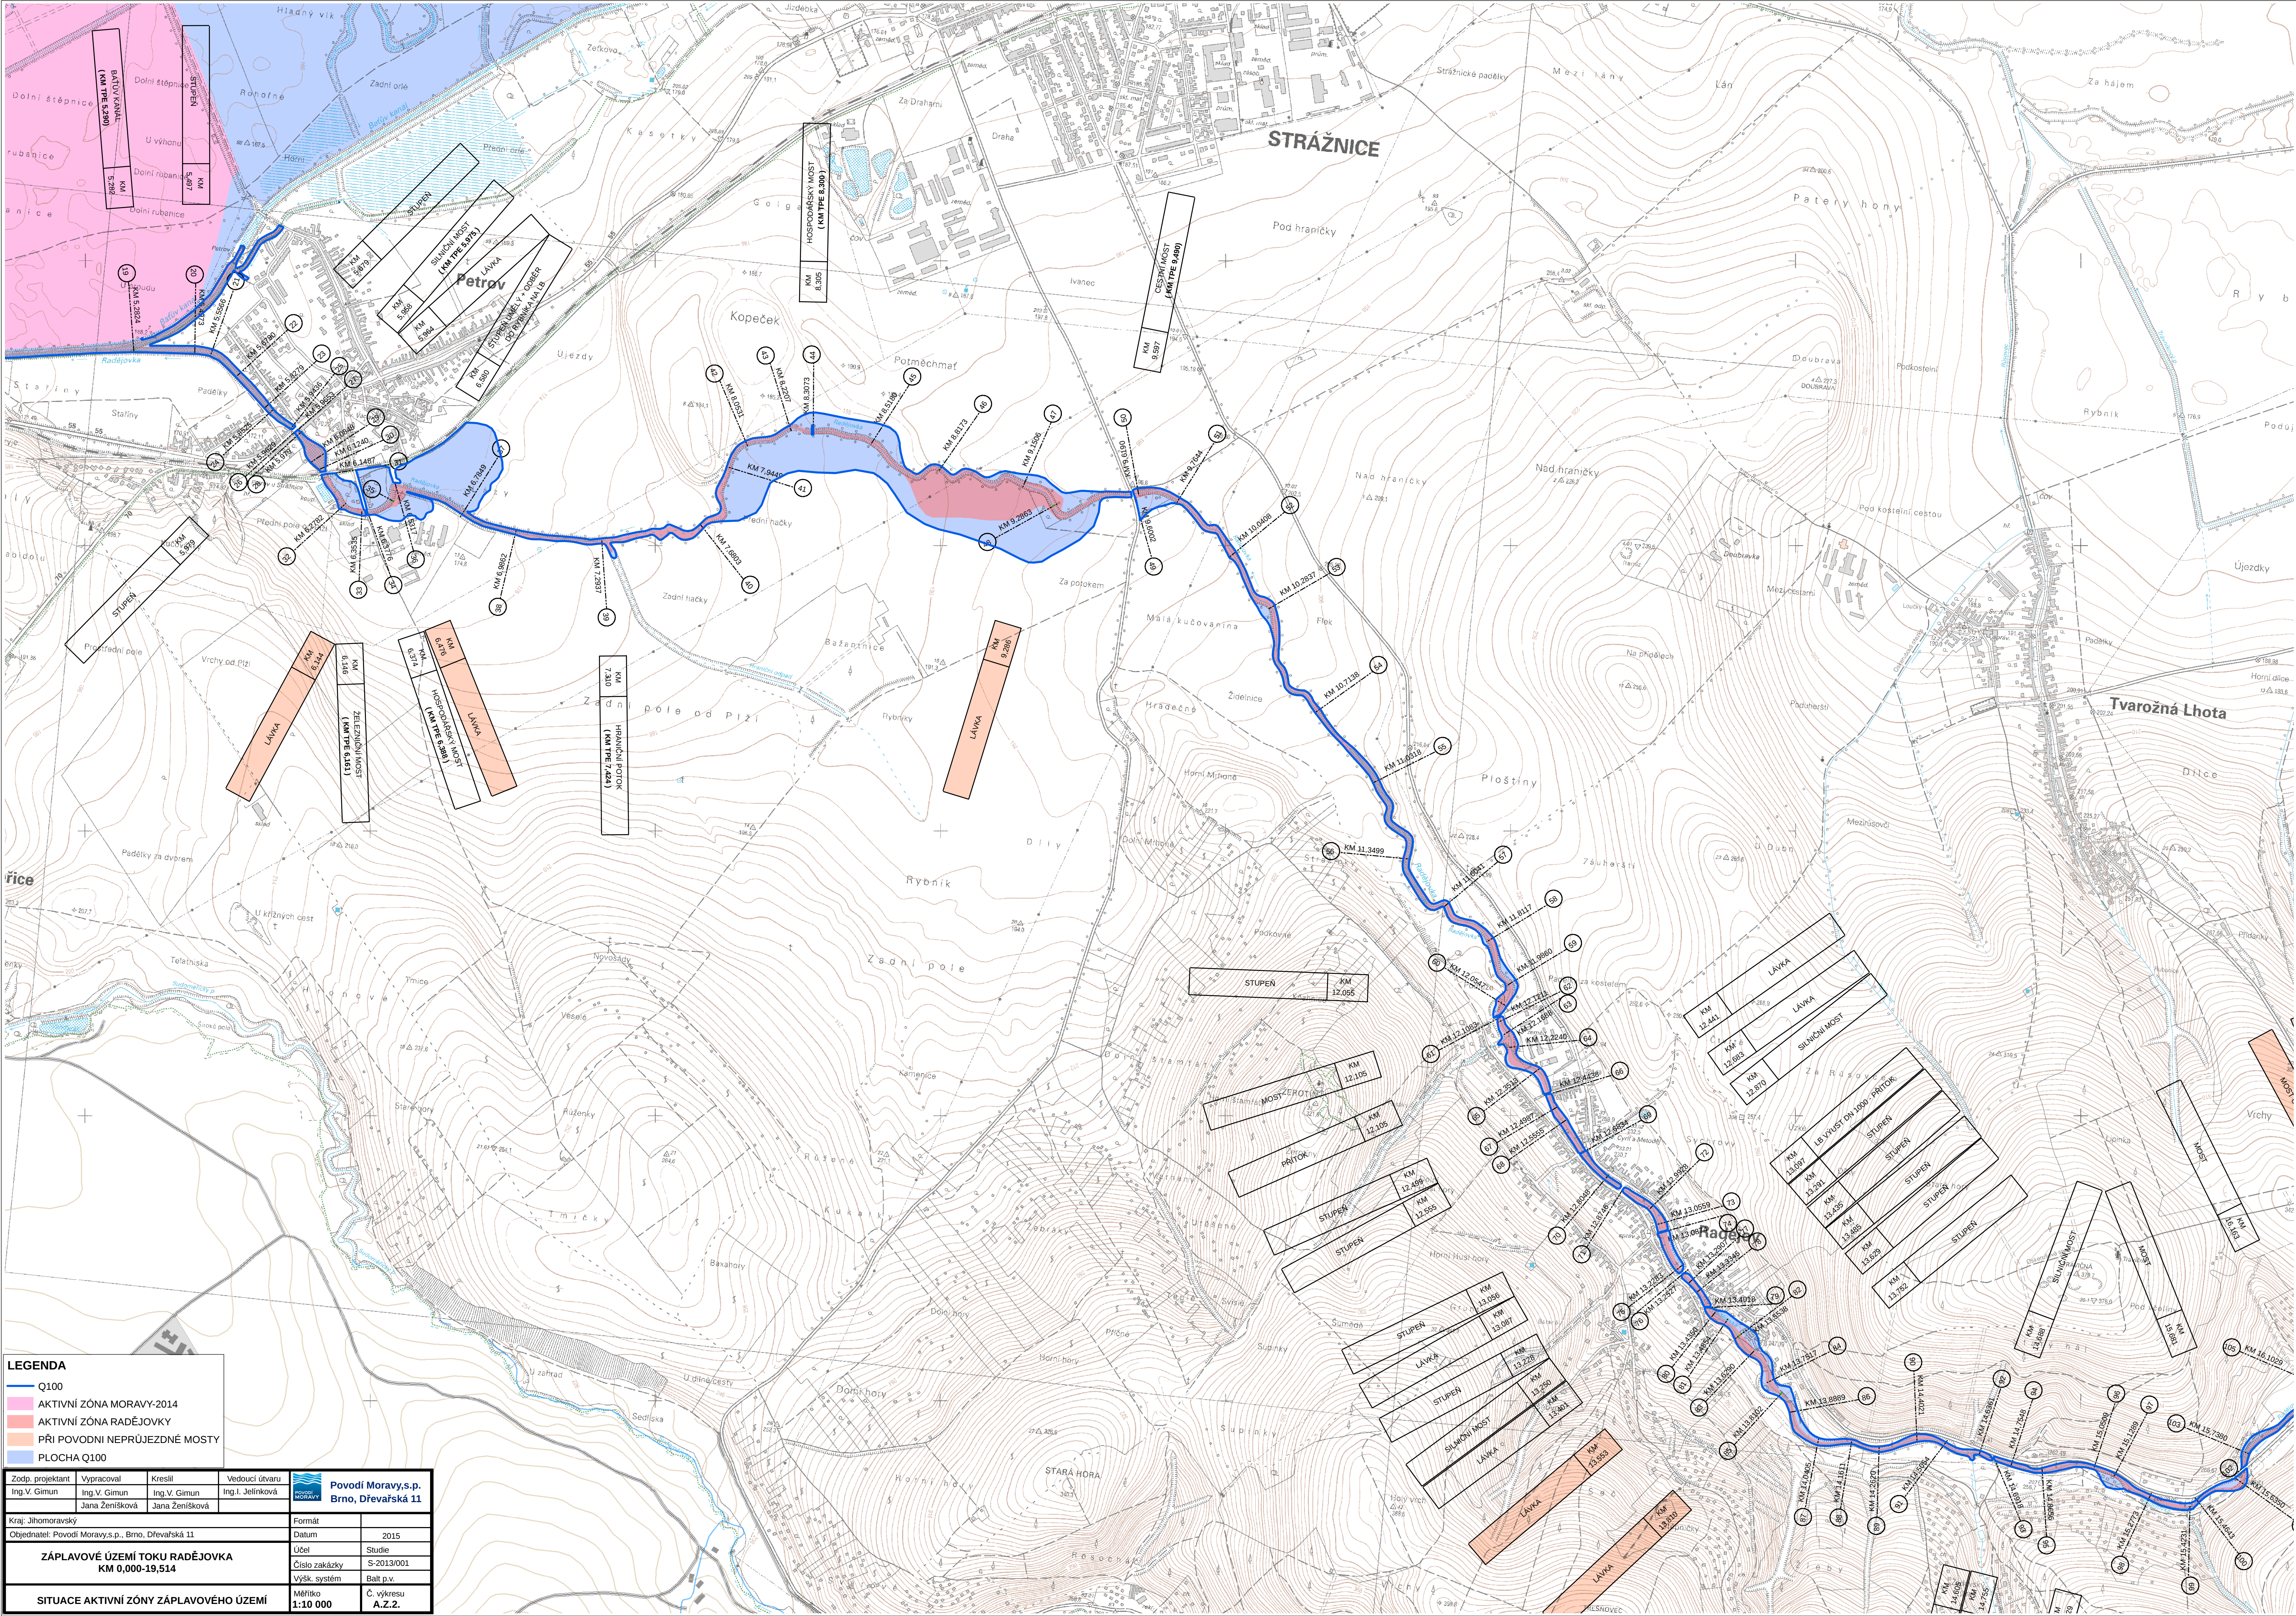

LEGENDA

- Q100
- AKTIVNÍ ZÓNA MORAVY-2014
- AKTIVNÍ ZÓNA RADĚJOVKY
- PŘI POVODNÍ NEPRŮJEZDNÉ MOSTY
- PLOCHA Q100

Zodp. projektant Ing. V. Gimun	Vypracoval Ing. V. Gimun	Kreslil Ing. V. Gimun	Vedoucí útvaru Ing. J. Jelínková	 Povodí Moravy, s.p. Brno, Dřevařská 11
Kraj: Jihomoravský				Formát
Objednatel: Povodí Moravy, s.p., Brno, Dřevařská 11				Datum 2015
ZÁPLAVOVÉ ÚZEMÍ TOKU RADĚJOVKY KM 0,000-19,514				Účel Studie
				Číslo zakázky S-2013/001
				Výšk. systém Balt. p.v.
				Měřítko 1:10 000
				Č. výkresu A.Z.2.
SITUACE AKTIVNÍ ZÓNY ZÁPLAVOVÉHO ÚZEMÍ				