


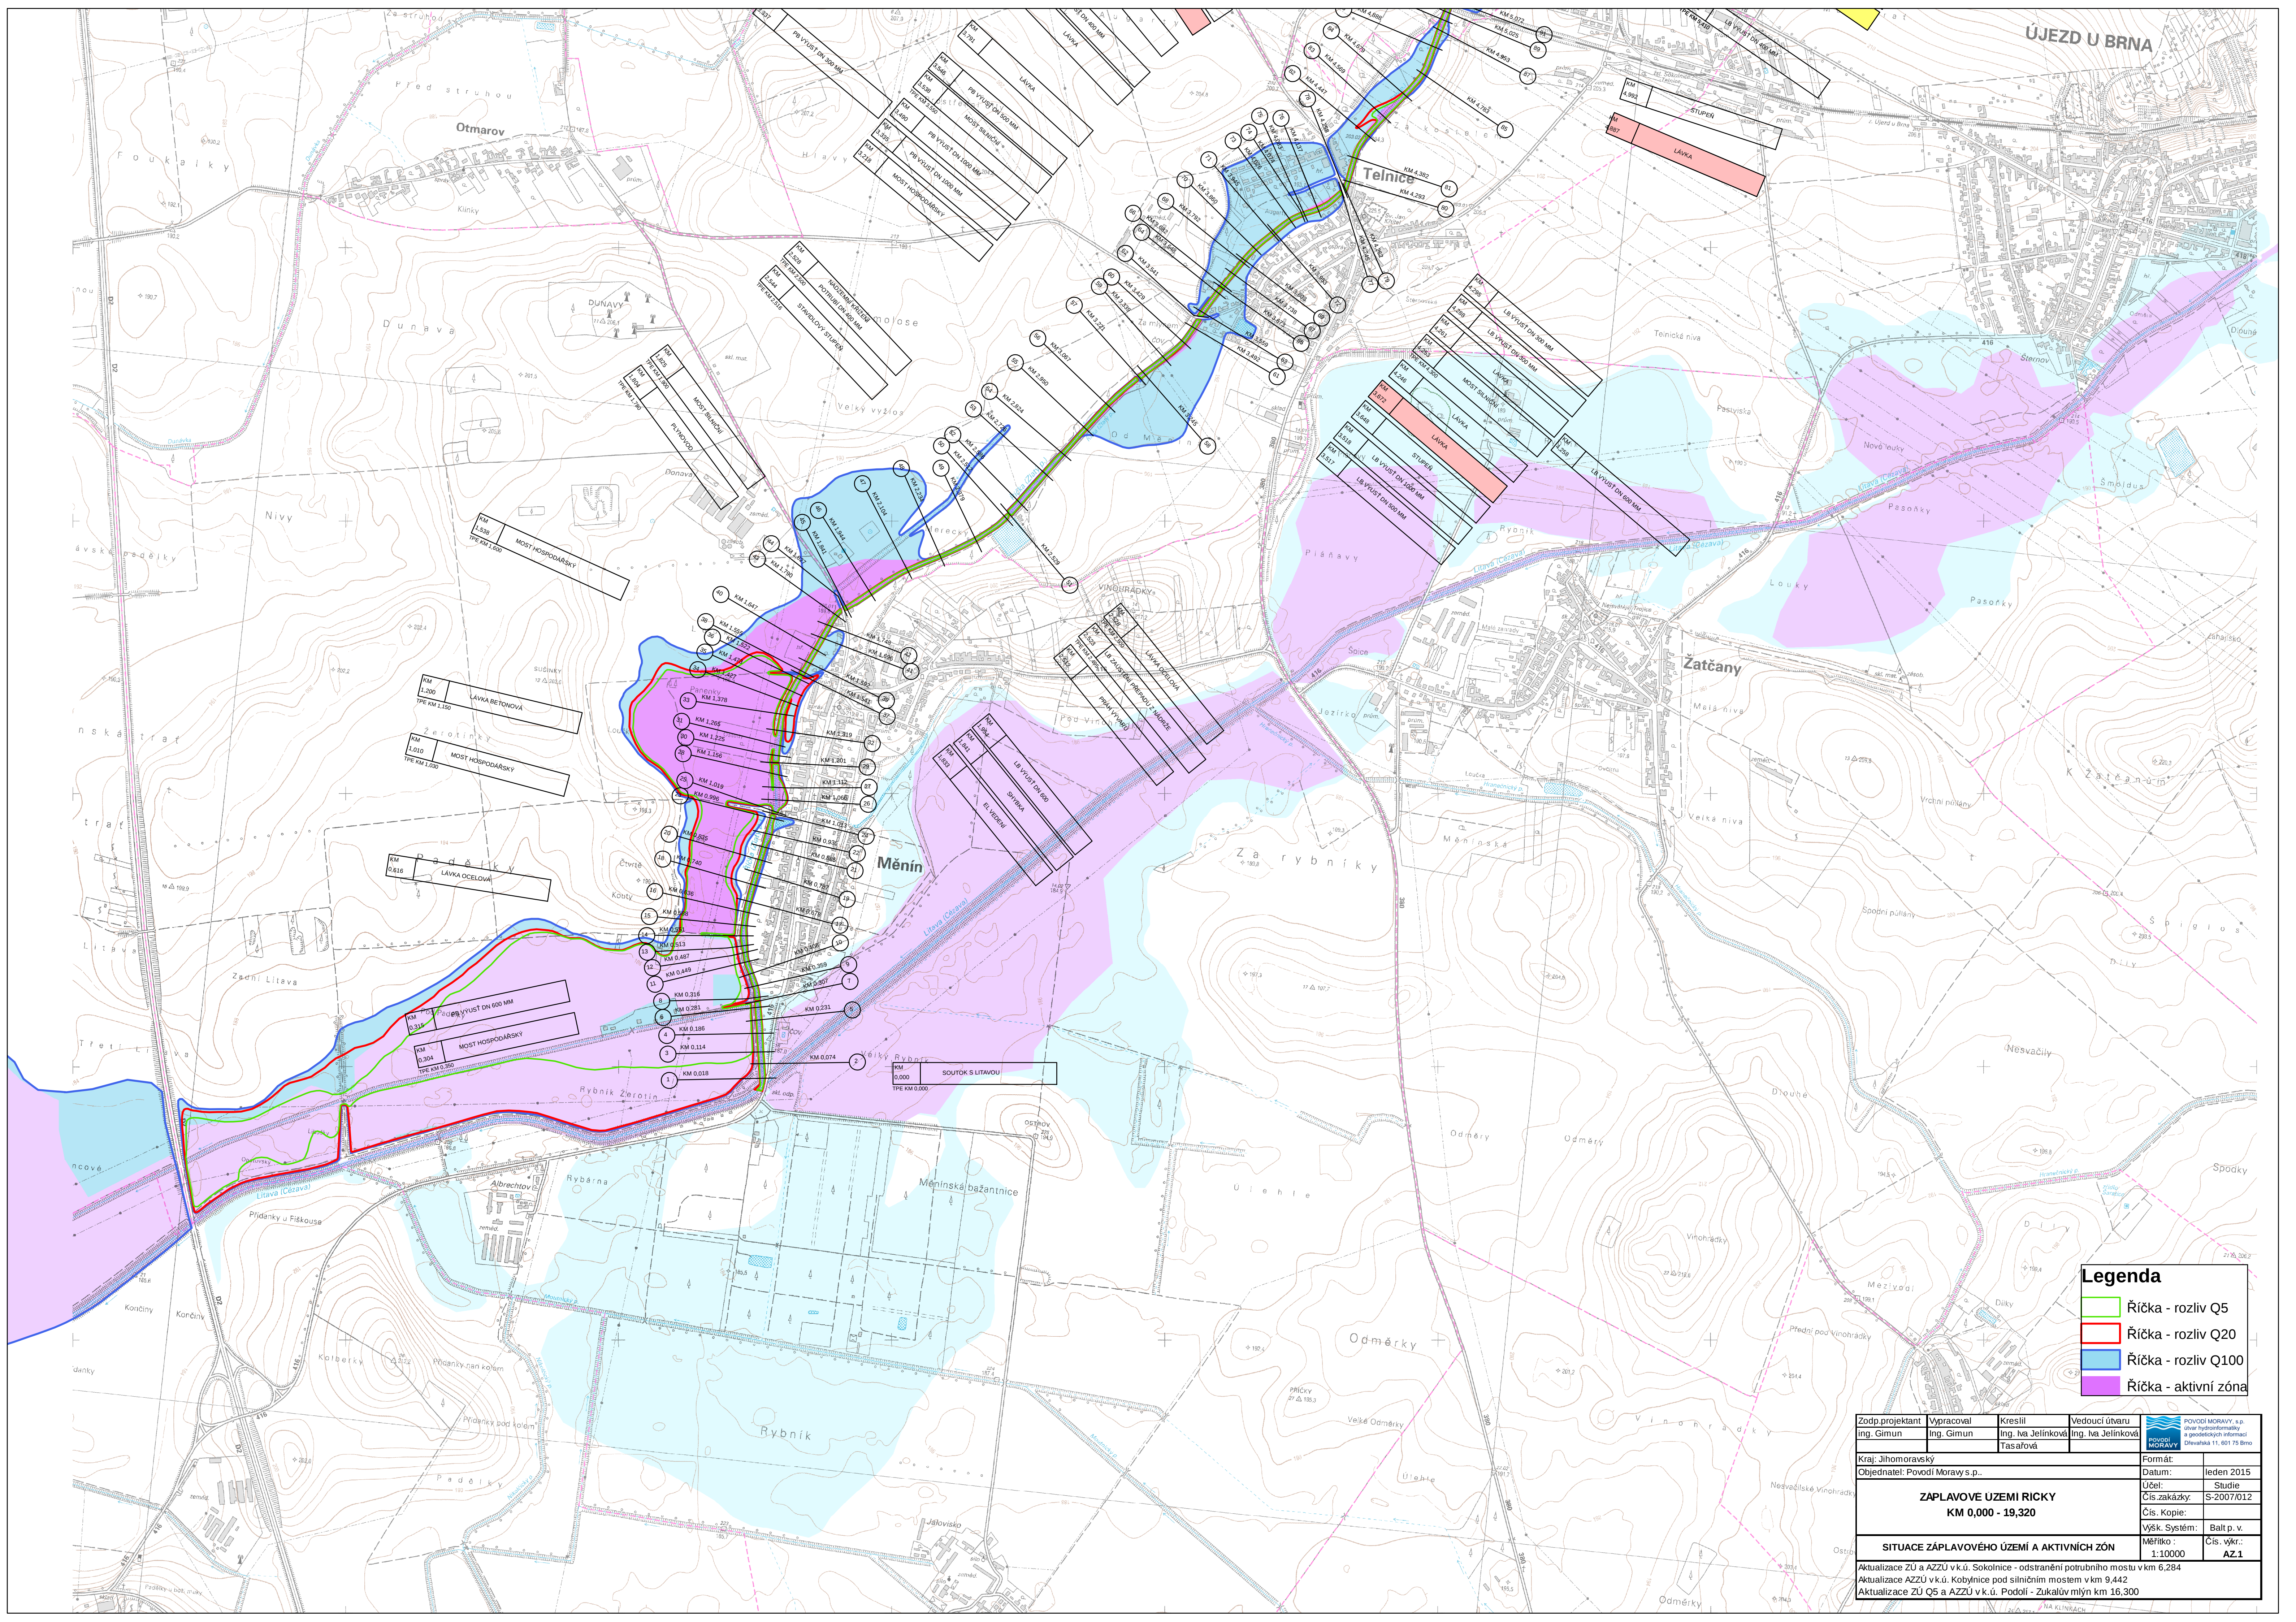

Legenda

- Říčka - rozliv Q5
- Říčka - rozliv Q20
- Říčka - rozliv Q100
- Říčka - aktivní zóna

Zodp. projektant Ing. Gimun	Vypracoval Ing. Gimun	Kreslil Ing. Iva Jelínková	Vedoucí útvaru Ing. Iva Jelínková	 POVODÍ MORAVY, s.p. Stav. hydroinformatiky a geodetických informací Dělnická 11, 601 75 Brno	
Kraj: Jihočeský				Formát:	
Objednatel: Povodí Moravy s.p.				Datum:	leden 2015
ZAPLAVOVÉ ÚZEMÍ RICKÝ KM 0,000 - 19,320				Účel:	Studie
				Čís. zakázky:	S-2007/012
				Čís. Kopie:	
SITUACE ZÁPLAVOVÉHO ÚZEMÍ A AKTIVNÍCH ZÓN				Výsk. Systém:	Balt p. v.
				Měřítko: 1:10000	Čís. výkr.: AZ.1
Aktualizace ZÚ a AZÚ v.k.ú. Sokolnice - odstranění potrubního mostu v km 6,284					
Aktualizace AZÚ v.k.ú. Kobylnice pod silničním mostem v km 9,442					
Aktualizace ZÚ Q5 a AZÚ v.k.ú. Podolí - Zúkalův mlýn v km 16,300					