


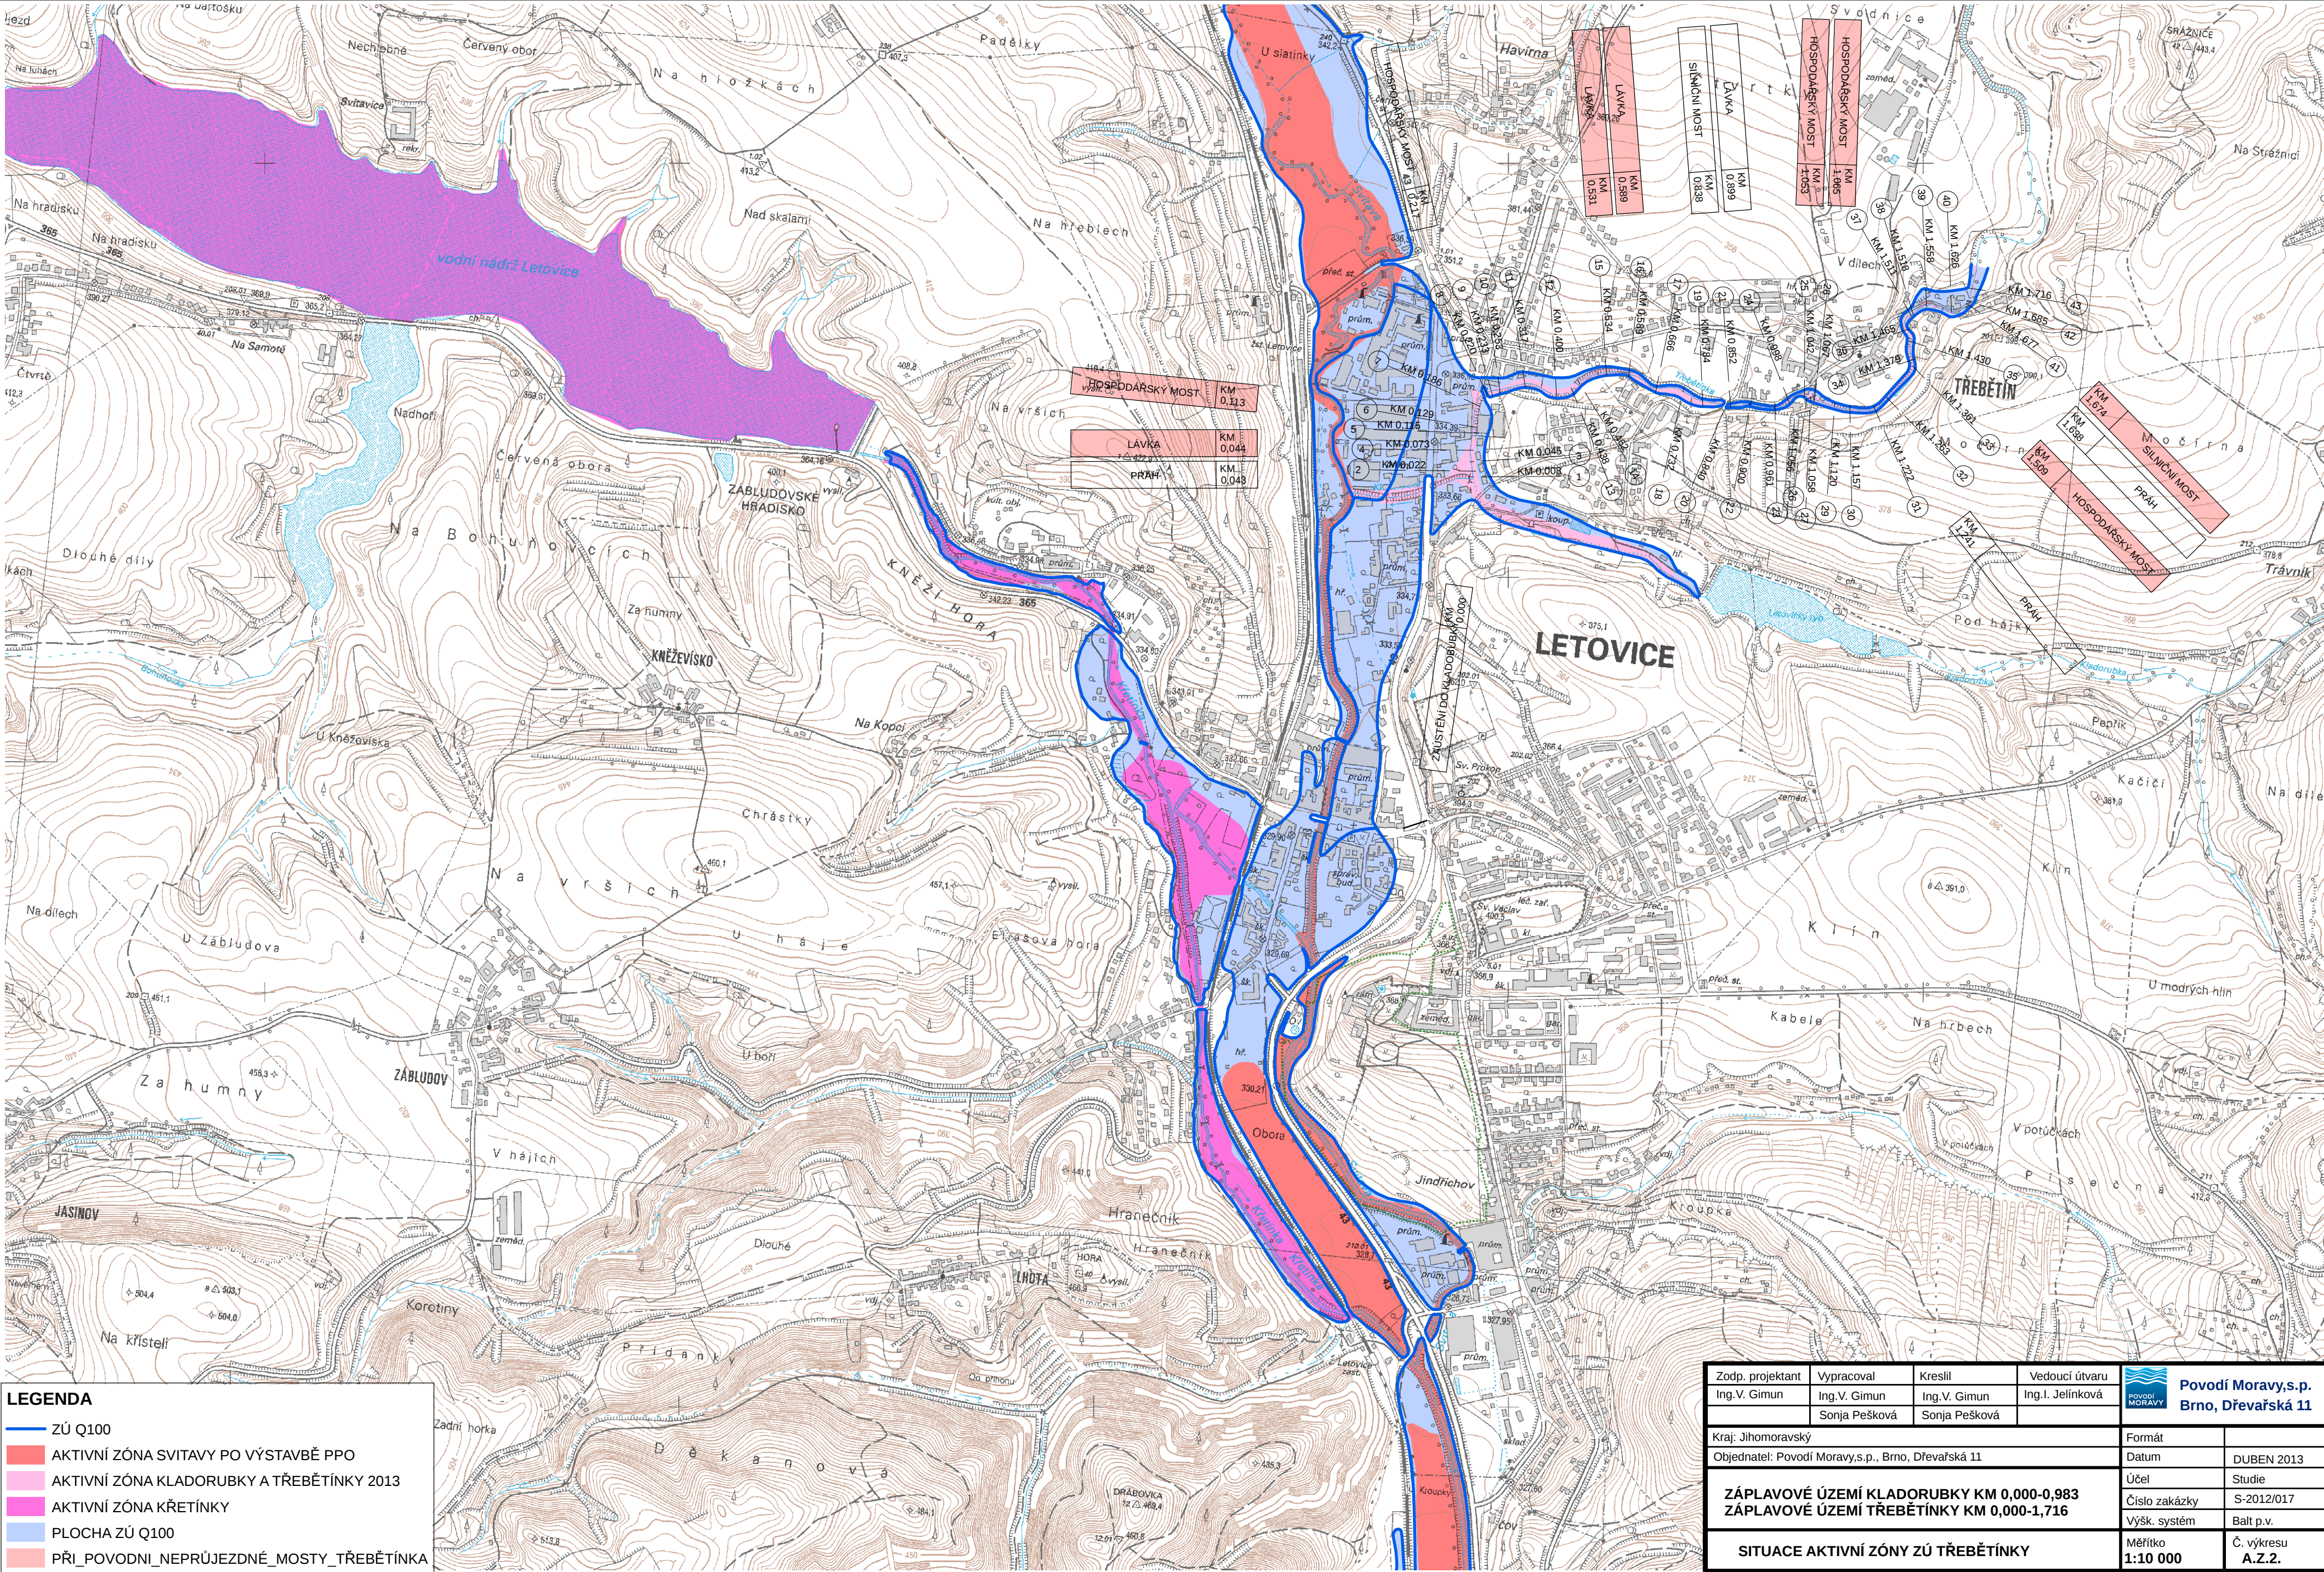

LEGENDA

ZÚ Q100

AKTIVNÍ ZÓNA SVITAVY PO VÝSTAVBĚ PPO

AKTIVNÍ ZÓNA KLADORUBKY A TŘEBĚTÍNKY 2013

AKTIVNÍ ZÓNA KŘETÍNKY

PLOCHA ZÚ Q100

PŘI_POVODNI_NEPRÚJEZDNÉ_MOSTY_TŘEBĚTÍNKA

Zodp. projektant Ing.V. Gimun	Vypracoval Ing.V. Gimun Sonja Pešková	Kreslil Ing.V. Gimun Sonja Pešková	Vedoucí útvaru Ing.I. Jelínková	 Povodí Moravy,s.p. Brno, Dřevařská 11
Kraj: Jihomoravský				Formát
Objednatel: Povodí Moravy,s.p., Brno, Dřevařská 11				Datum DUBEN 2013
ZÁPLAVOVÉ ÚZEMÍ KLADORUBKY KM 0,000-0,983 ZÁPLAVOVÉ ÚZEMÍ TŘEBĚTÍNKY KM 0,000-1,716				Účel Studie
				Číslo zakázky S-2012/017
				výšk. systém Balt p.v.
SITUACE AKTIVNÍ ZÓNY ZÚ TŘEBĚTÍNKA				Měřítko 1:10 000
				Č. výkresu A.2.2.