


ÚS - II/380 SOKOLNICE - ČEJČ II/380

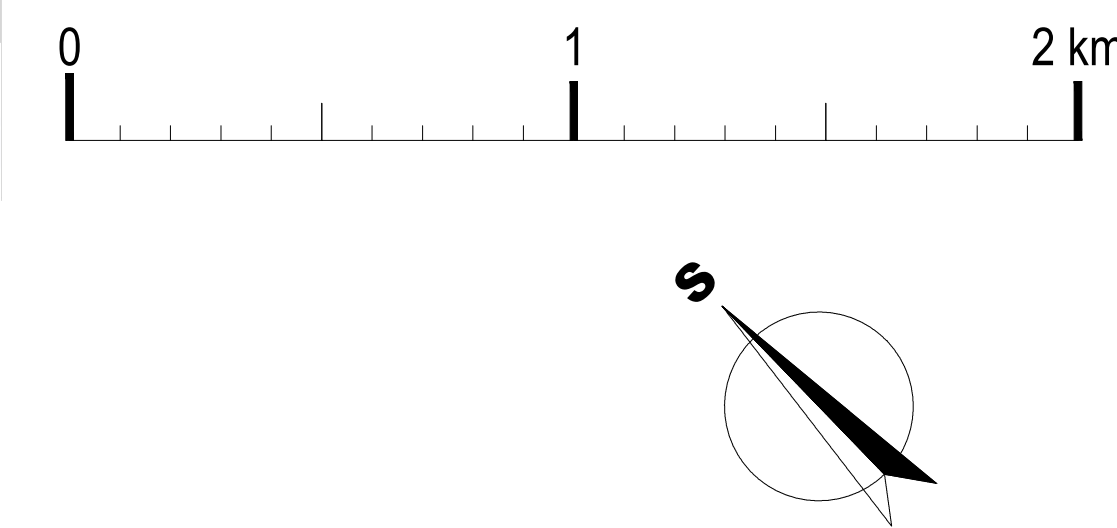


LEGENDA VÝZNAMNÝCH
ELEKTRICKÝCH VEDENÍ:

- VVN 400 kV S OCHRANNÝM PÁSMEM
- VVN 220 kV S OCHRANNÝM PÁSMEM
- VVN 110 kV S OCHRANNÝM PÁSMEM

LEGENDA:

- STÁVAJÍCÍ SIL. II/380
- PŘELOŽKY SIL. II/380
- PŘELOŽKY OSTATNÍCH KOMUNIKACÍ
- ŽELEZNIČNÍ TRATĚ
- RUŠENÉ ČÁSTI ÚSEKŮ NEBO NÁPOJENÍ
- OCHRANA SILNICE PROTI ZÁPLAVĚ

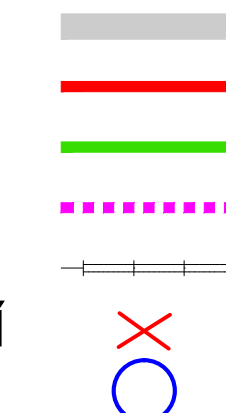


NOVÉ FUNKČNÍ PLOCHY DLE ÚPD:

- ZASTAVĚNÉ BYDLENÍ, SMÍŠENÉ OBYTNÉ
- ZASTAVĚNÉ SMÍŠENÉ, OBČANSKÁ VYBAVENOST, REKREACE
- REZERVY
- SMÍŠENÉ, OBČANSKÁ VYBAVENOST, REKREACE
- VÝROBA, Komerční VYBAVENOST, TECHNICKÁ INFRASTRUKTURA

VZOROVÝ PŘÍČNÝ ŘEZ TAHU SIL. II/380
S 9,5/80

M 1 : 50

ÚPRAVA S DRENÁŽÍ
(PLÁN POD TERÉMEM)

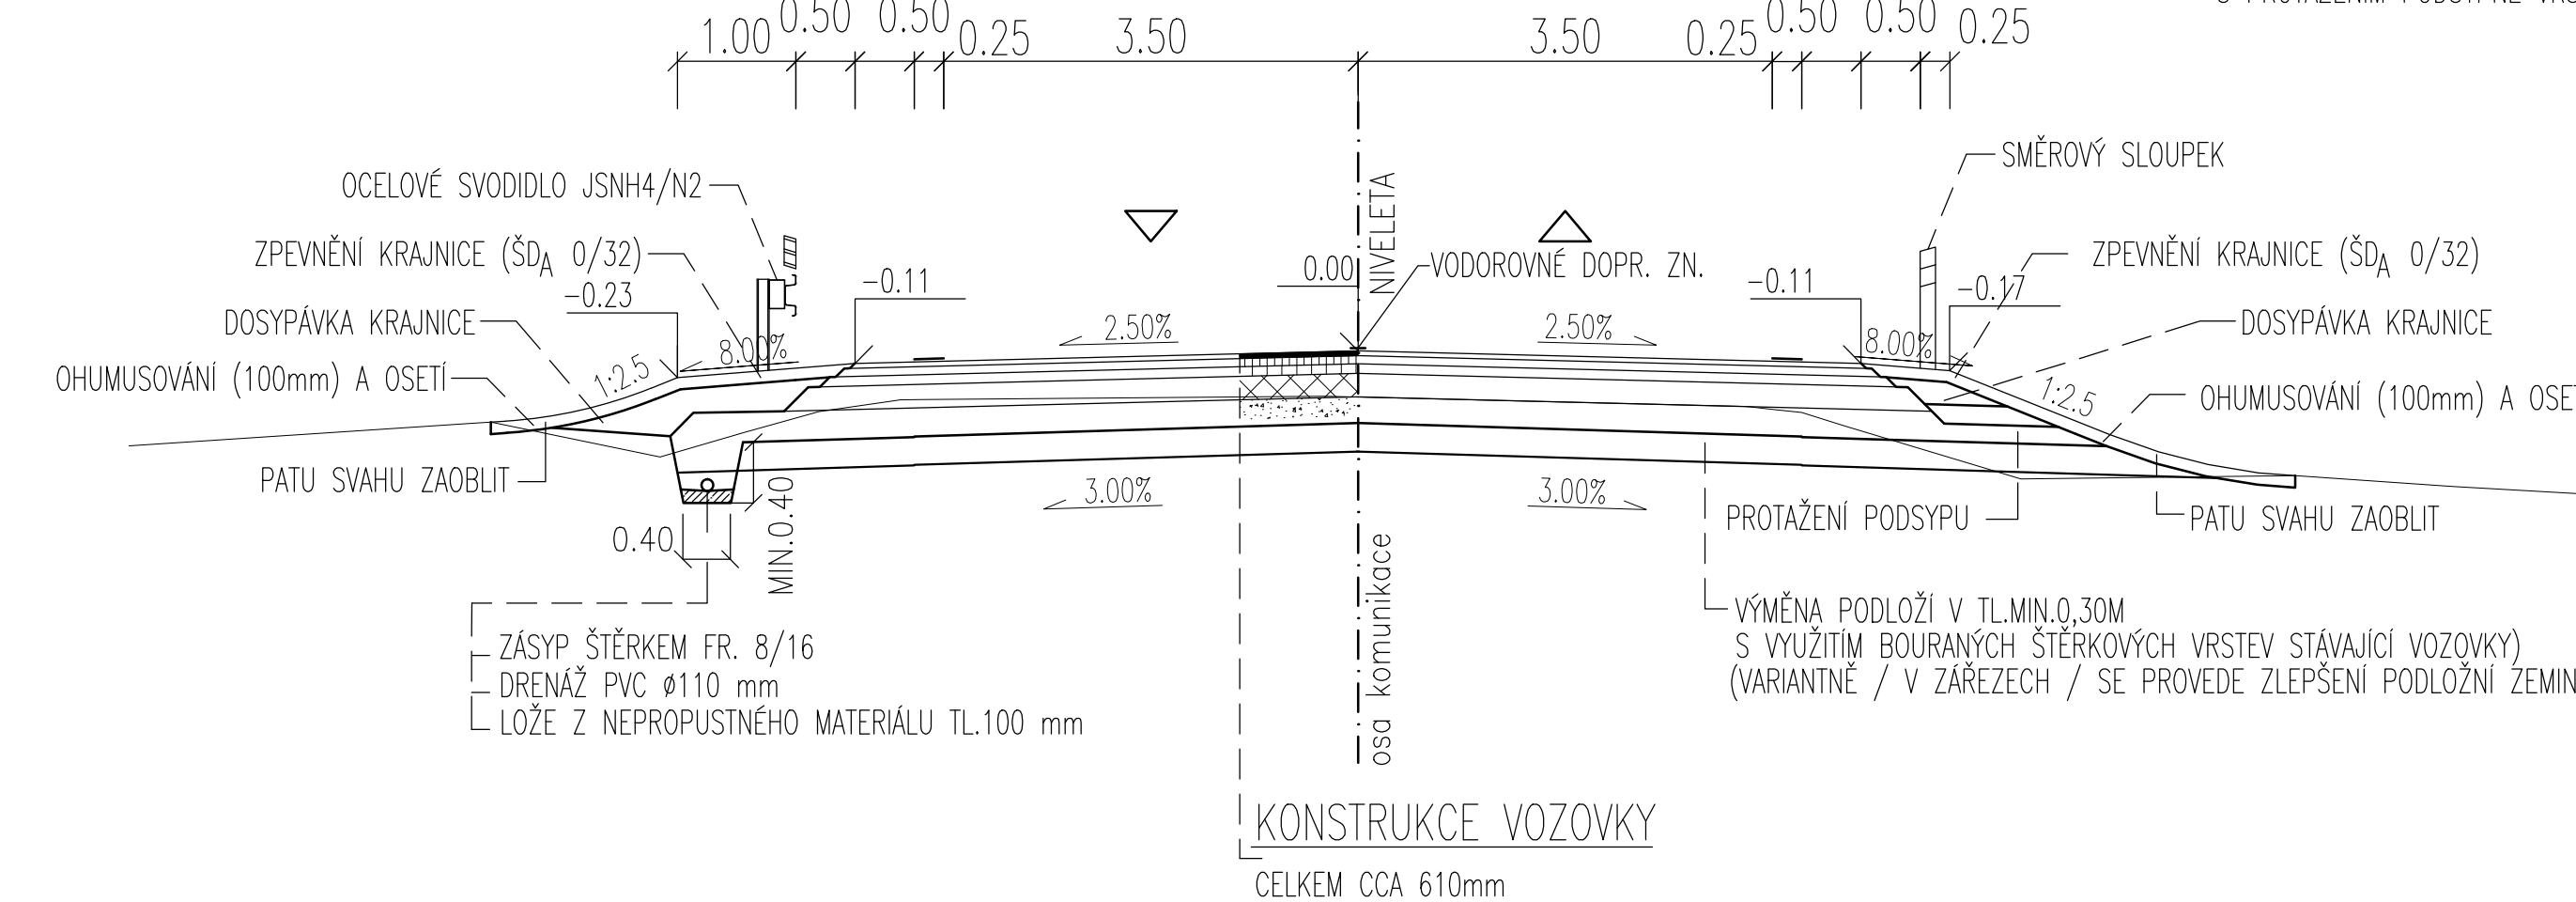

ÚPRAVA V NÁSYPY

(ÚPRAVA BEZ TRATKOVU - PLÁN NAD TERÉMEM MIN. 0,20M
S PROTÁŽENÍM PODSPYNE Vrstvy V TLO.15M)

VYMEZENÍ ÚZEMÍ PRO
SAMOSTATNOU STUDII

VYMEZENÍ ÚZEMÍ PRO
SAMOSTATNOU STUDII

D4 - DOPRAVNÍ ŘEŠENÍ

CELKOVÁ SITUACE

M 1 : 15 000

PŘELOŽKA SIL. II/380 - OBCHVAT TELNICE dl. 4,92 km

- NOVÉ VEDENÍ SIL. II/380 JAKO S 9,5/80
- ÚPRAVA VZDÁLENOSTI ÚK NA TRASE SIL. II/380 DLE ČSN
- PROBLÉM NÁPOJENÍ SIL. II. TRID A MÍSTNÍCH KOMUNIKACÍ

ÚPRAVA SIL. II/380 dl. 1,87 km

- VÝŠKOVÁ ÚPRAVA NIVELETY
- ROZŠÍŘENÍ NA S 9,5/80
- ZRUŠENÍ NÁPOJENÍ POLNÍCH CEST

PŘELOŽKA SIL. II/380 - OBCHVAT MOUTNICE dl. 2,78 km

- NOVÉ VEDENÍ SIL. II/380 JAKO S 9,5/80
- NOVÉ VEDENÍ SIL. II/380 JAKO S 9,5/80

PŘELOŽKA SIL. II/380 - OBCHVAT TĚŠANY dl. 3,30 km

- NOVÉ VEDENÍ SIL. II/380 JAKO S 9,5/80
- NOVÉ VEDENÍ SIL. II/380 JAKO S 9,5/80

2. ETAPA

dl. 1,56 km

PŘELOŽKA

SIL. II/380 - BORKOVANY

- VÝŠKOVÉ VEDENÍ
- ROZŠÍŘENÍ NA SIL. S 9,5/80
- ÚPRAVA KRÍŽOVATKY BORKOVANY (III/0513)
- PŘELOŽKA SIL. III/0513 (TĚŠANY - BORKOVANY)

2. ETAPA

dl. 1,59 km

ÚPRAVA SIL. II/380

- OPRAVA POKRÝV
- ROZŠÍŘENÍ NA SIL. S 9,5/80
- OPRAVA KRÍŽOVATKY BORKOVANY (III/0513)

ZASTÁVKY IDS MIMO SIL. II/380

POHYB LINKY 109

POHYB LINKY 612

ZASTÁVKY IDS NA SIL. II/380

REKONSTRUKCE STÁVAJÍCÍHO POVRCHU SIL. II/380 dl. 13,5 km

- OPRAVA LOKALITY KLOBOUKY
- DOPLNĚNÍ PRÍDATNÝCH PRUHŮ PRO ODBOČENÍ
- PŘECHOD PEŠÍCH
- ZASTÁVKY IDS BUS

- OPRAVA SJEZDŮ
- OPRAVA ŽELEZNIČNÍHO PŘEJEZDU
- ZASTÁVKY IDS BUS

- STAVEBNÉ TECHNICKÉ ZAJIŠTĚNÍ SIL. II/380 PROTI ZÁPLAVĚ
- OD VODNÍHO TOKU TRKMANKA