


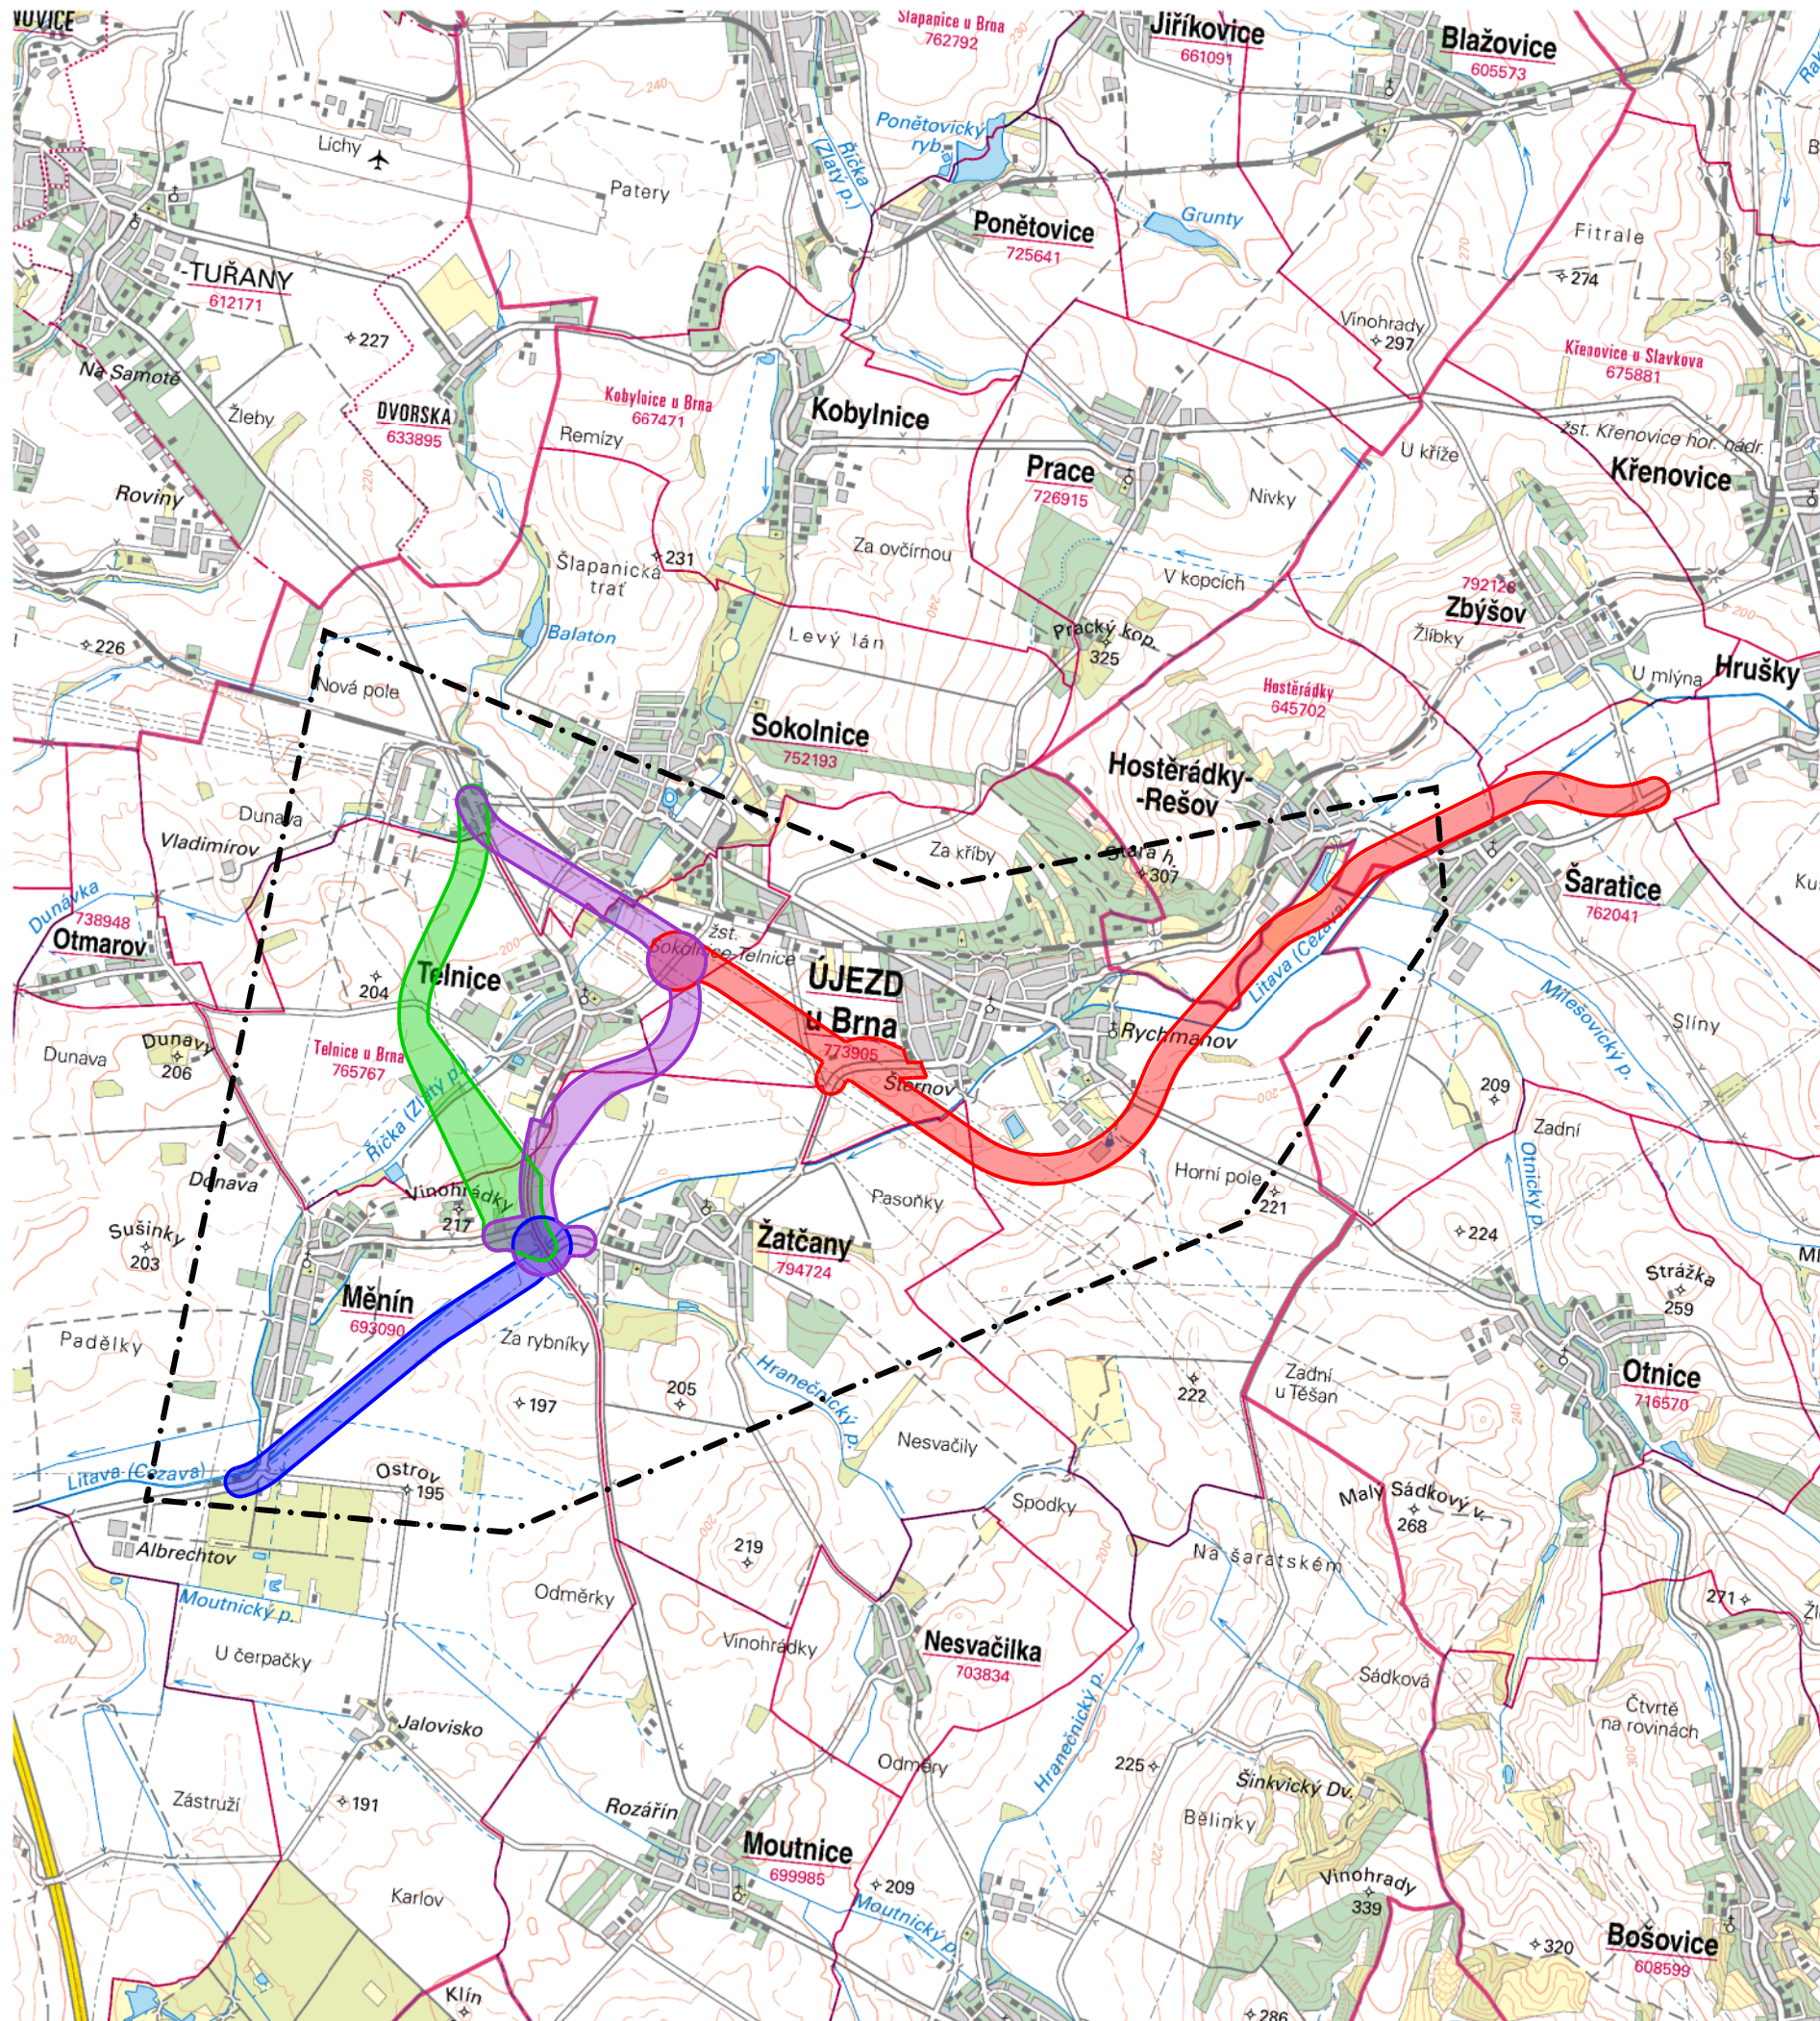


# ÚZEMNÍ STUDIE SILNIC II. TŘÍDY V ÚZEMÍ OVLIVNĚNÉM ROZVODNOU 400/220/110 kV SOKOLNICE

## LEGENDA

|  |                                                                      |
|--|----------------------------------------------------------------------|
|  | NÁVRH KORIDORU PRO DOPRAVNÍ INFRASTRUKTURU – PŘELOŽKA II/380         |
|  | NÁVRH KORIDORU PRO DOPRAVNÍ INFRASTRUKTURU – PŘELOŽKA II/416         |
|  | NÁVRH KORIDORU PRO DOPRAVNÍ INFRASTRUKTURU – PŘELOŽKA II/416 (MĚNÍN) |
|  | NÁVRH KORIDORU PRO DOPRAVNÍ INFRASTRUKTURU – ZÁLOHA                  |
|  | ZÁJMOVÉ ÚZEMÍ                                                        |

Mapový podklad: Základní mapa ČR ZM 50, 1 : 50 000, © Český úřad zeměměřičký a katastrální

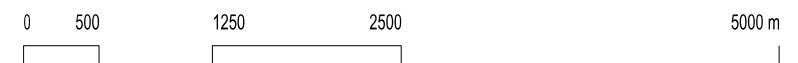

|   |  |   |                                 |
|---|--|---|---------------------------------|
| Objednatel:<br><br>Jihomoravský kraj, Žerotínovo náměstí 3/5, 601 82 Brno   |  | <br><b>Jihomoravský kraj</b> |                                 |
| Zástupce objednatele: JUDr. Michal Hašek, hejtmán Jihomoravského kraje<br><br>Kontaktní osoba: Ing. arch. Eva Hamrlová, vedoucí OÚPSŘ KÚ JmK                                                           |  |   |                                 |
| Zpracovatel:<br><br>KNESL+KYNČL s.r.o., Šumavská 416/15, 602 00 Brno   |  |   |                                 |
| Garant projektu:<br><br>doc. Ing. arch. Jakub Kynčl, Ph.D., ČKA 02672   |  | Podpis:   |                                 |
| Urbanistická část: doc. Ing. arch. Jakub Kynčl, Ph.D., Ing. arch. Jiří Knesl<br><br>Ing. arch. Jan Špírt, Ing. arch. Bohuš Zoubek, Ing. arch. Jaroslava Soukupová<br><br>(otisk autorizačního razítka) |  |   |                                 |
| Dopravní infrastruktura: Atelier DPK s.r.o. – Ing. Petr Šoldán , Ing. Jaromír Hájek   |  |   |                                 |
| Vodní hospodářství, zásob. plynem: Ing. Vítězslav Vaněk   |  | SEA: Ing. Petr Mynář                                                                                              |                                 |
| Zásobování elektřinou: Ing. Karel Rychlý   |  | NATURA: Ing. Pavel Kolářek, Ph.D.                                                                                 |                                 |
| Název akce:<br><br><b>ÚZEMNÍ STUDIE SILNIC II. TŘÍDY V ÚZEMÍ OVLIVNĚNÉM ROZVODNOU 400/220/110 kV SOKOLNICE</b><br><br><b>ETAPA 2 – NÁVRH</b>                                                           |  | Datum: 02 / 2015<br><br>Formát: 420 x 297 mm<br><br>Číslo zakázky: 00475_70                                       |                                 |
| Název výkresu:<br><br><b>DOPORUČENÁ VARIANTA – KORIDORY PRO ZÚR JMK</b>   |  | Měřítko:<br><br><b>1 : 50 000</b>                                                                                 | Číslo výkresu:<br><br><b>09</b> |