



**ÚZEMNÍ STUDIE SILNIČNÍCH OBCHVATŮ OBCÍ STRÁŽNICE A PETROV**  
**PODÉLNÝ PROFIL - VARIANTA B2.2 - PŘI VARIANTĚ B2.1**  
**1:5 000 / 500**

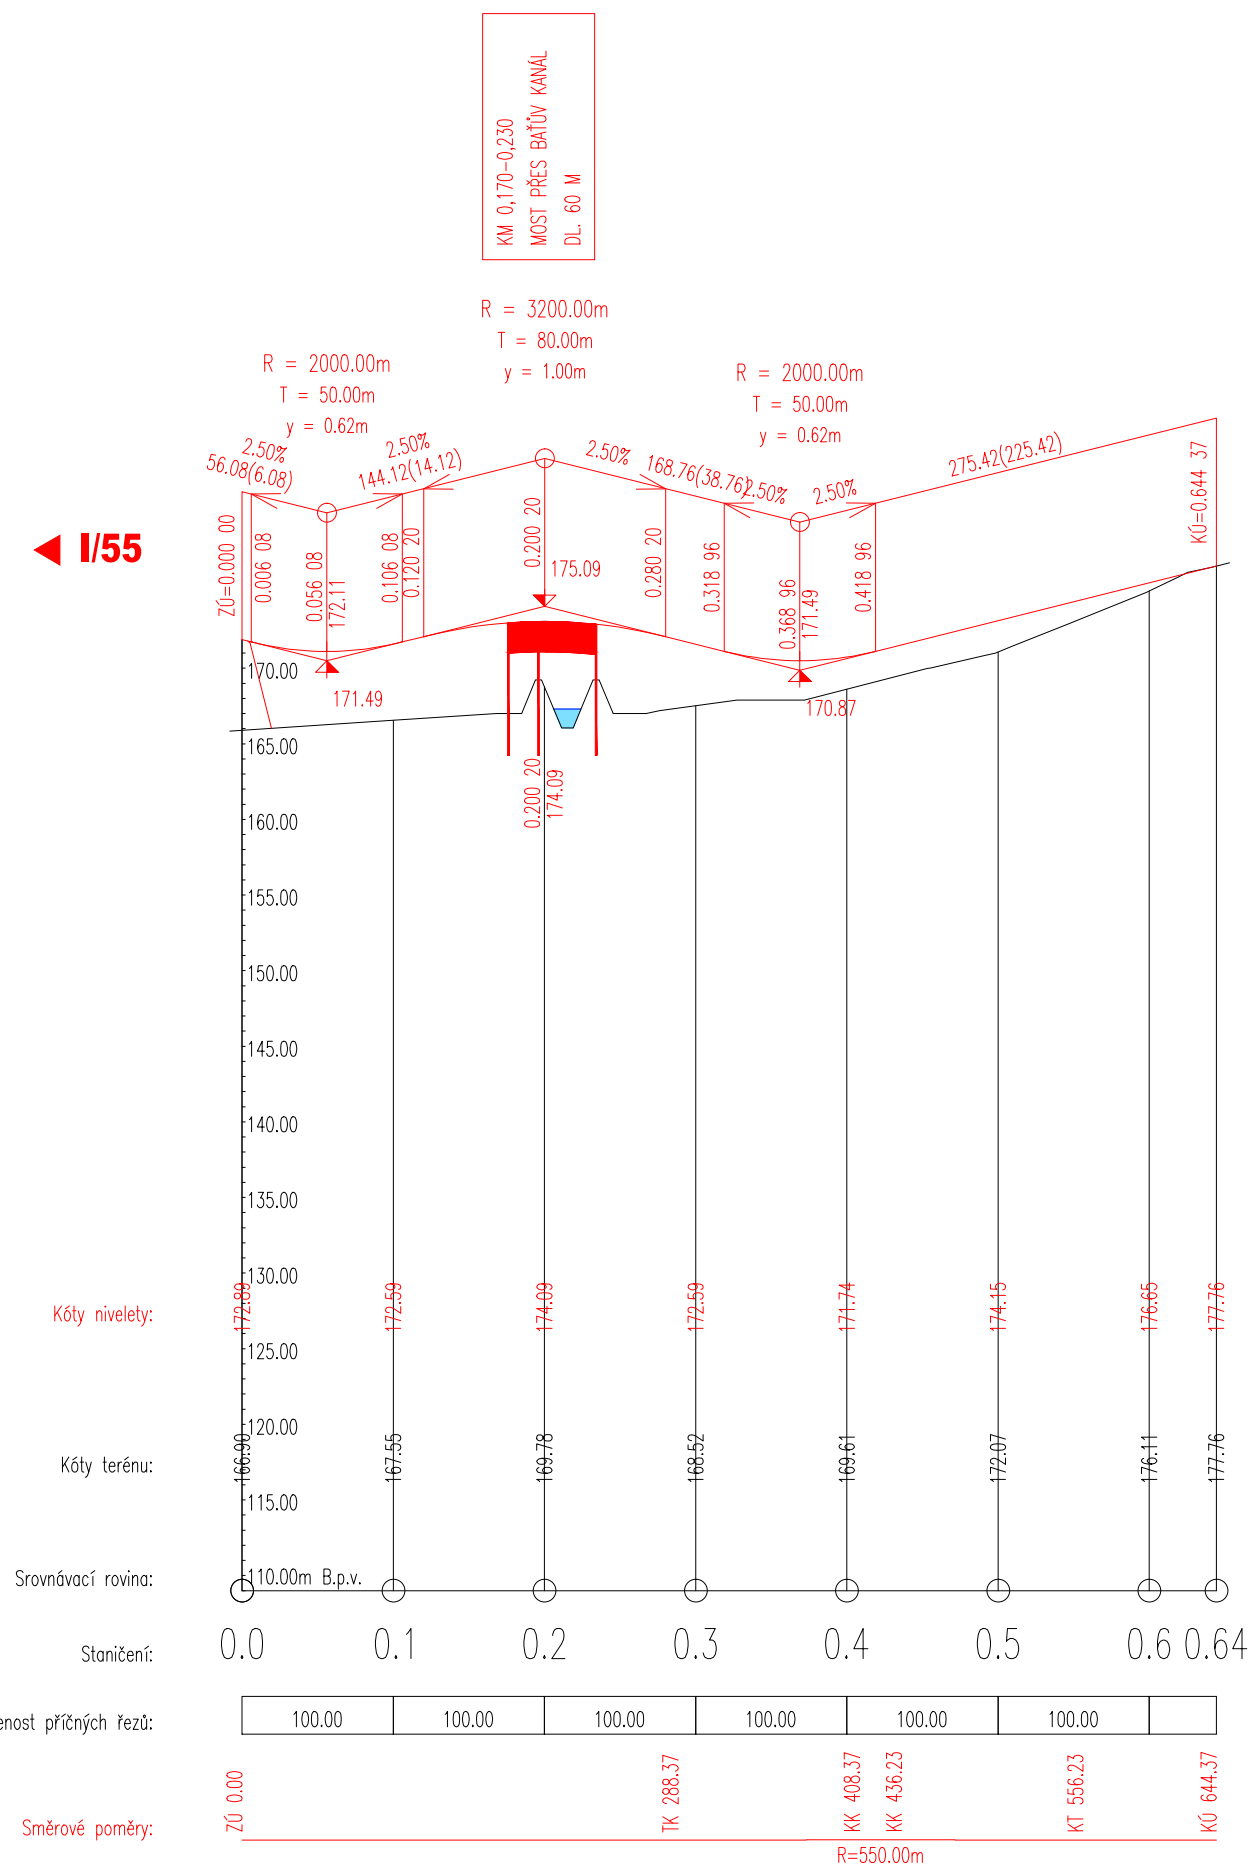

**ÚZEMNÍ STUDIE SILNIČNÍCH OBCHVATŮ OBCÍ STRÁŽNICE A PETROV  
PODÉLNÝ PROFIL - VARIANTA B2.2 - PŘI VARIANTĚ B2.3  
1:5 000 / 500**

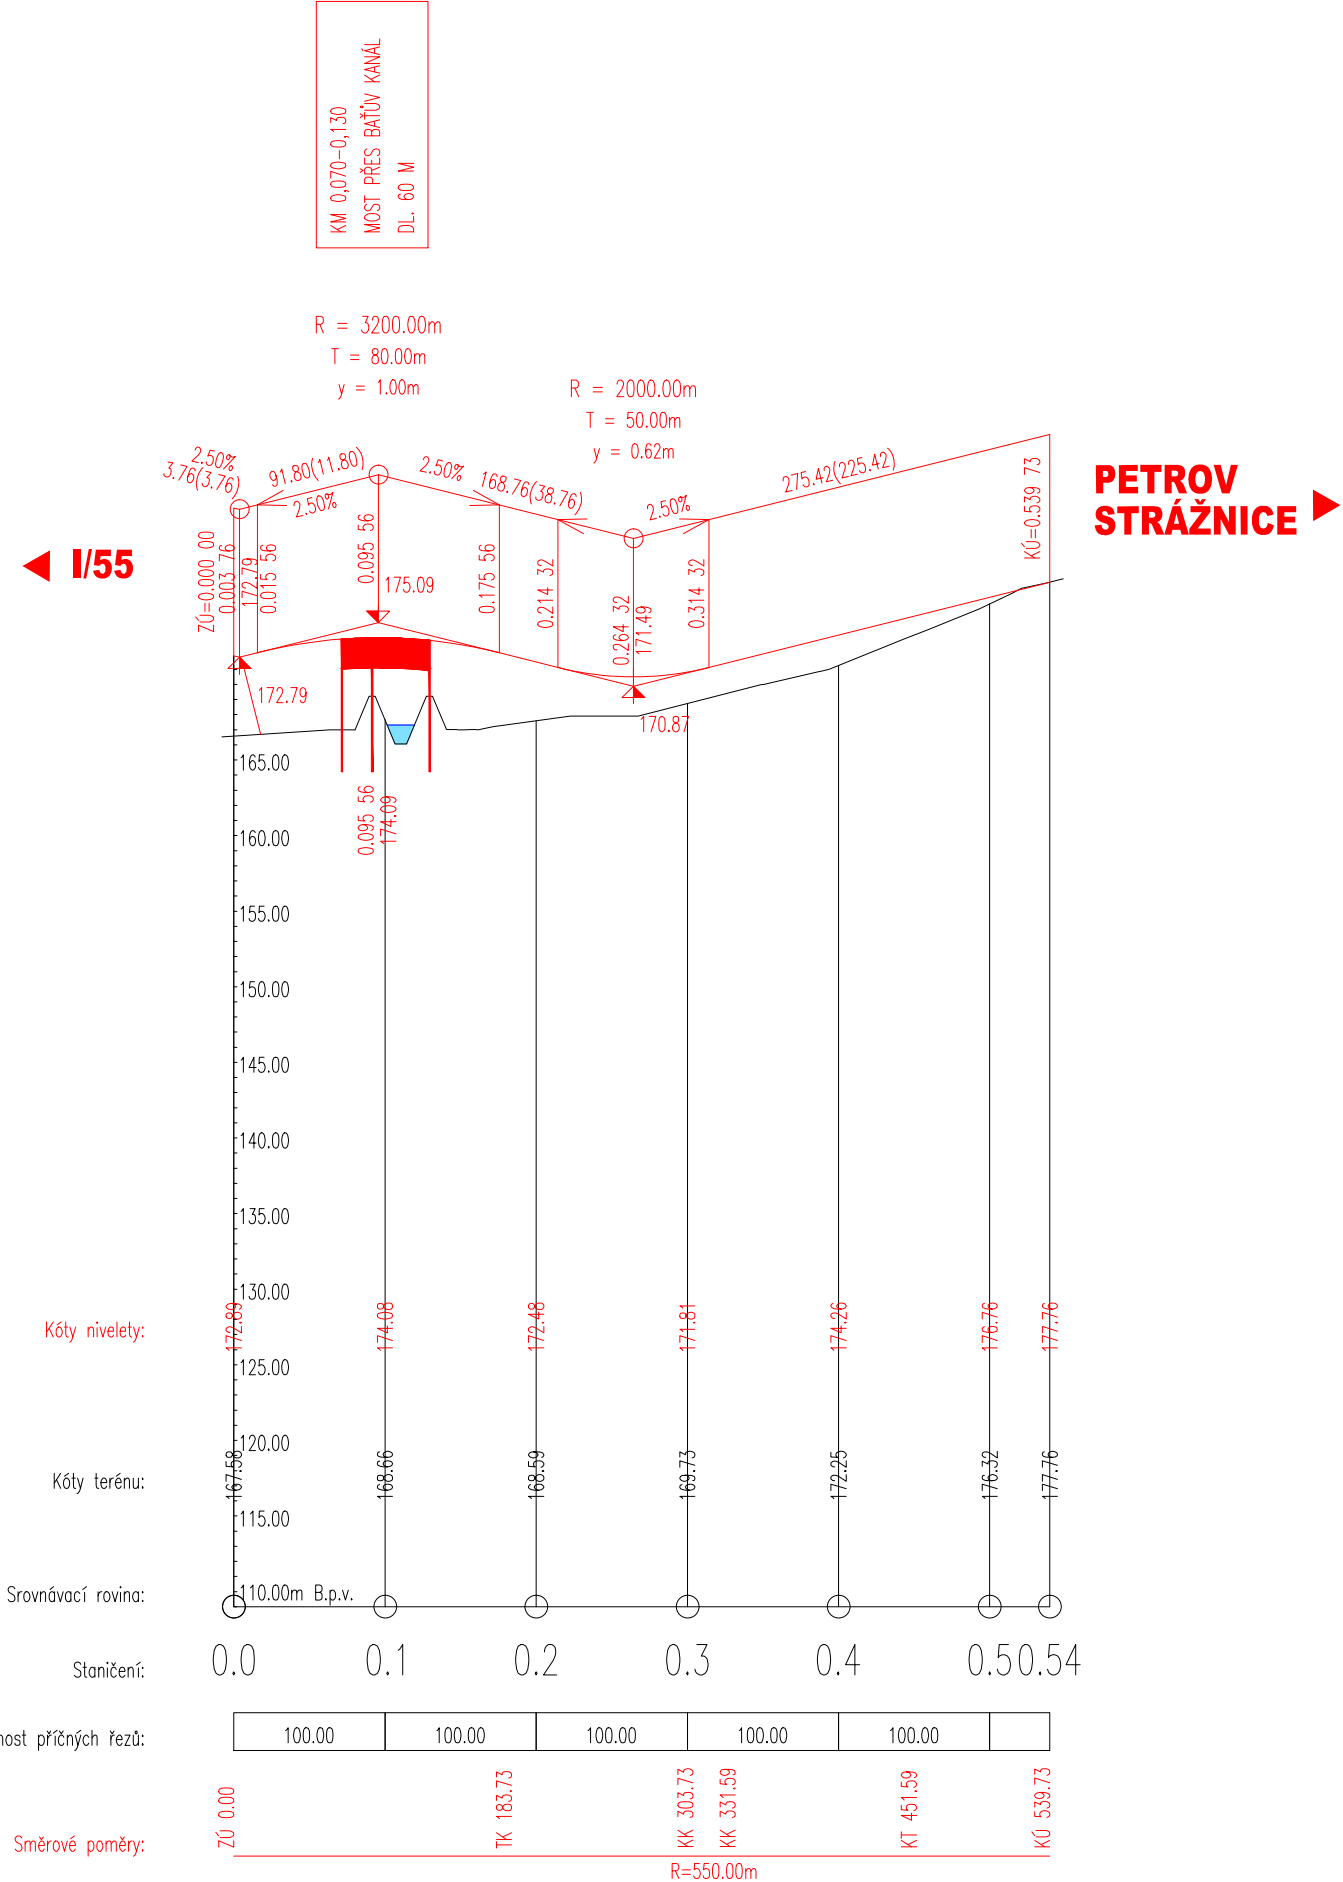

## II. ETAPA

|         |                                                           |                          |                             |   |
|---------|-----------------------------------------------------------|--------------------------|-----------------------------|---|
| STAVBA  | ÚZEMNÍ STUDIE SILNIČNÍCH OBCHVATŮ OBČÍ STRÁŽNICE A PETROV | STUPEŇ<br>ÚS             | ČÍSLO ZAKÁZKY<br>2013 162.3 | PK OSSENDORF s.r.o.<br>Tomešova 1, 602 00 BRNO<br>tel: 543 516 526  |
| PŘÍLOHA | PODELNÝ PROFIL - VARIANTA B2.2                            | MĚŘÍTKO<br>1:5 000 / 500 | ČÍSLO PŘÍLOHY<br>2.2.6      |   |