


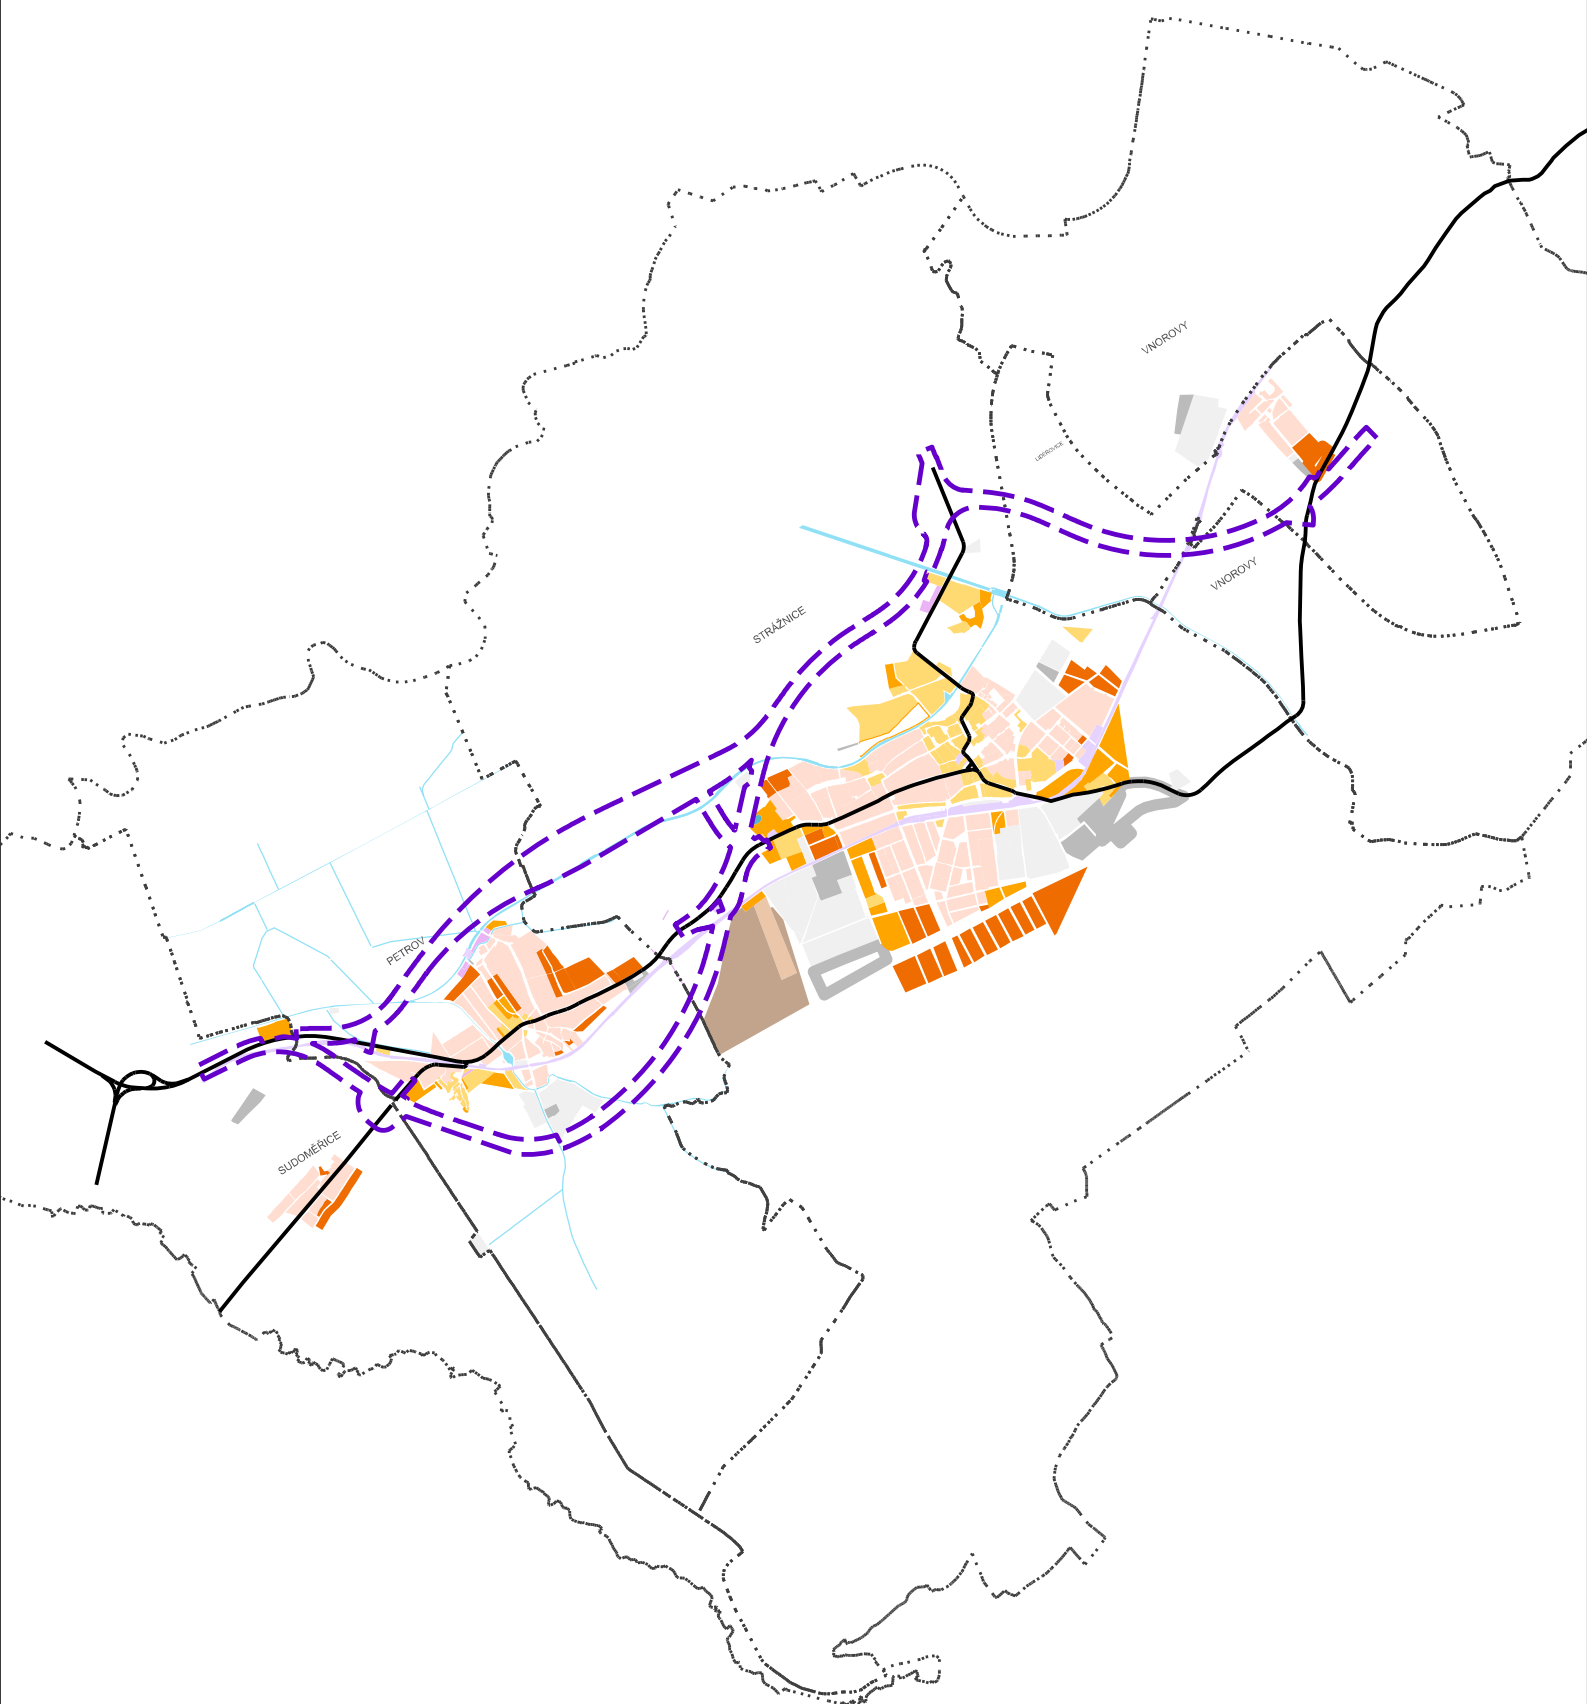

II. ETAPA

STAVBA	ÚZEMNÍ STUDIE SILNIČNÍCH OBCHVATŮ OBCÍ STRÁZNICE A PETROV	STUPĚŇ ÚS	ČÍSLO ZAKÁZKY 2013 162.3	UAD studio, spol.s.r.o. Kounicova 67a, 602 00 BRNO
PŘÍLOHA	NÁVRH KORIDORŮ PRO ZÚR	MĚŘÍTKO 1:50 000	ČÍSLO PŘÍLOHY 2.4	