
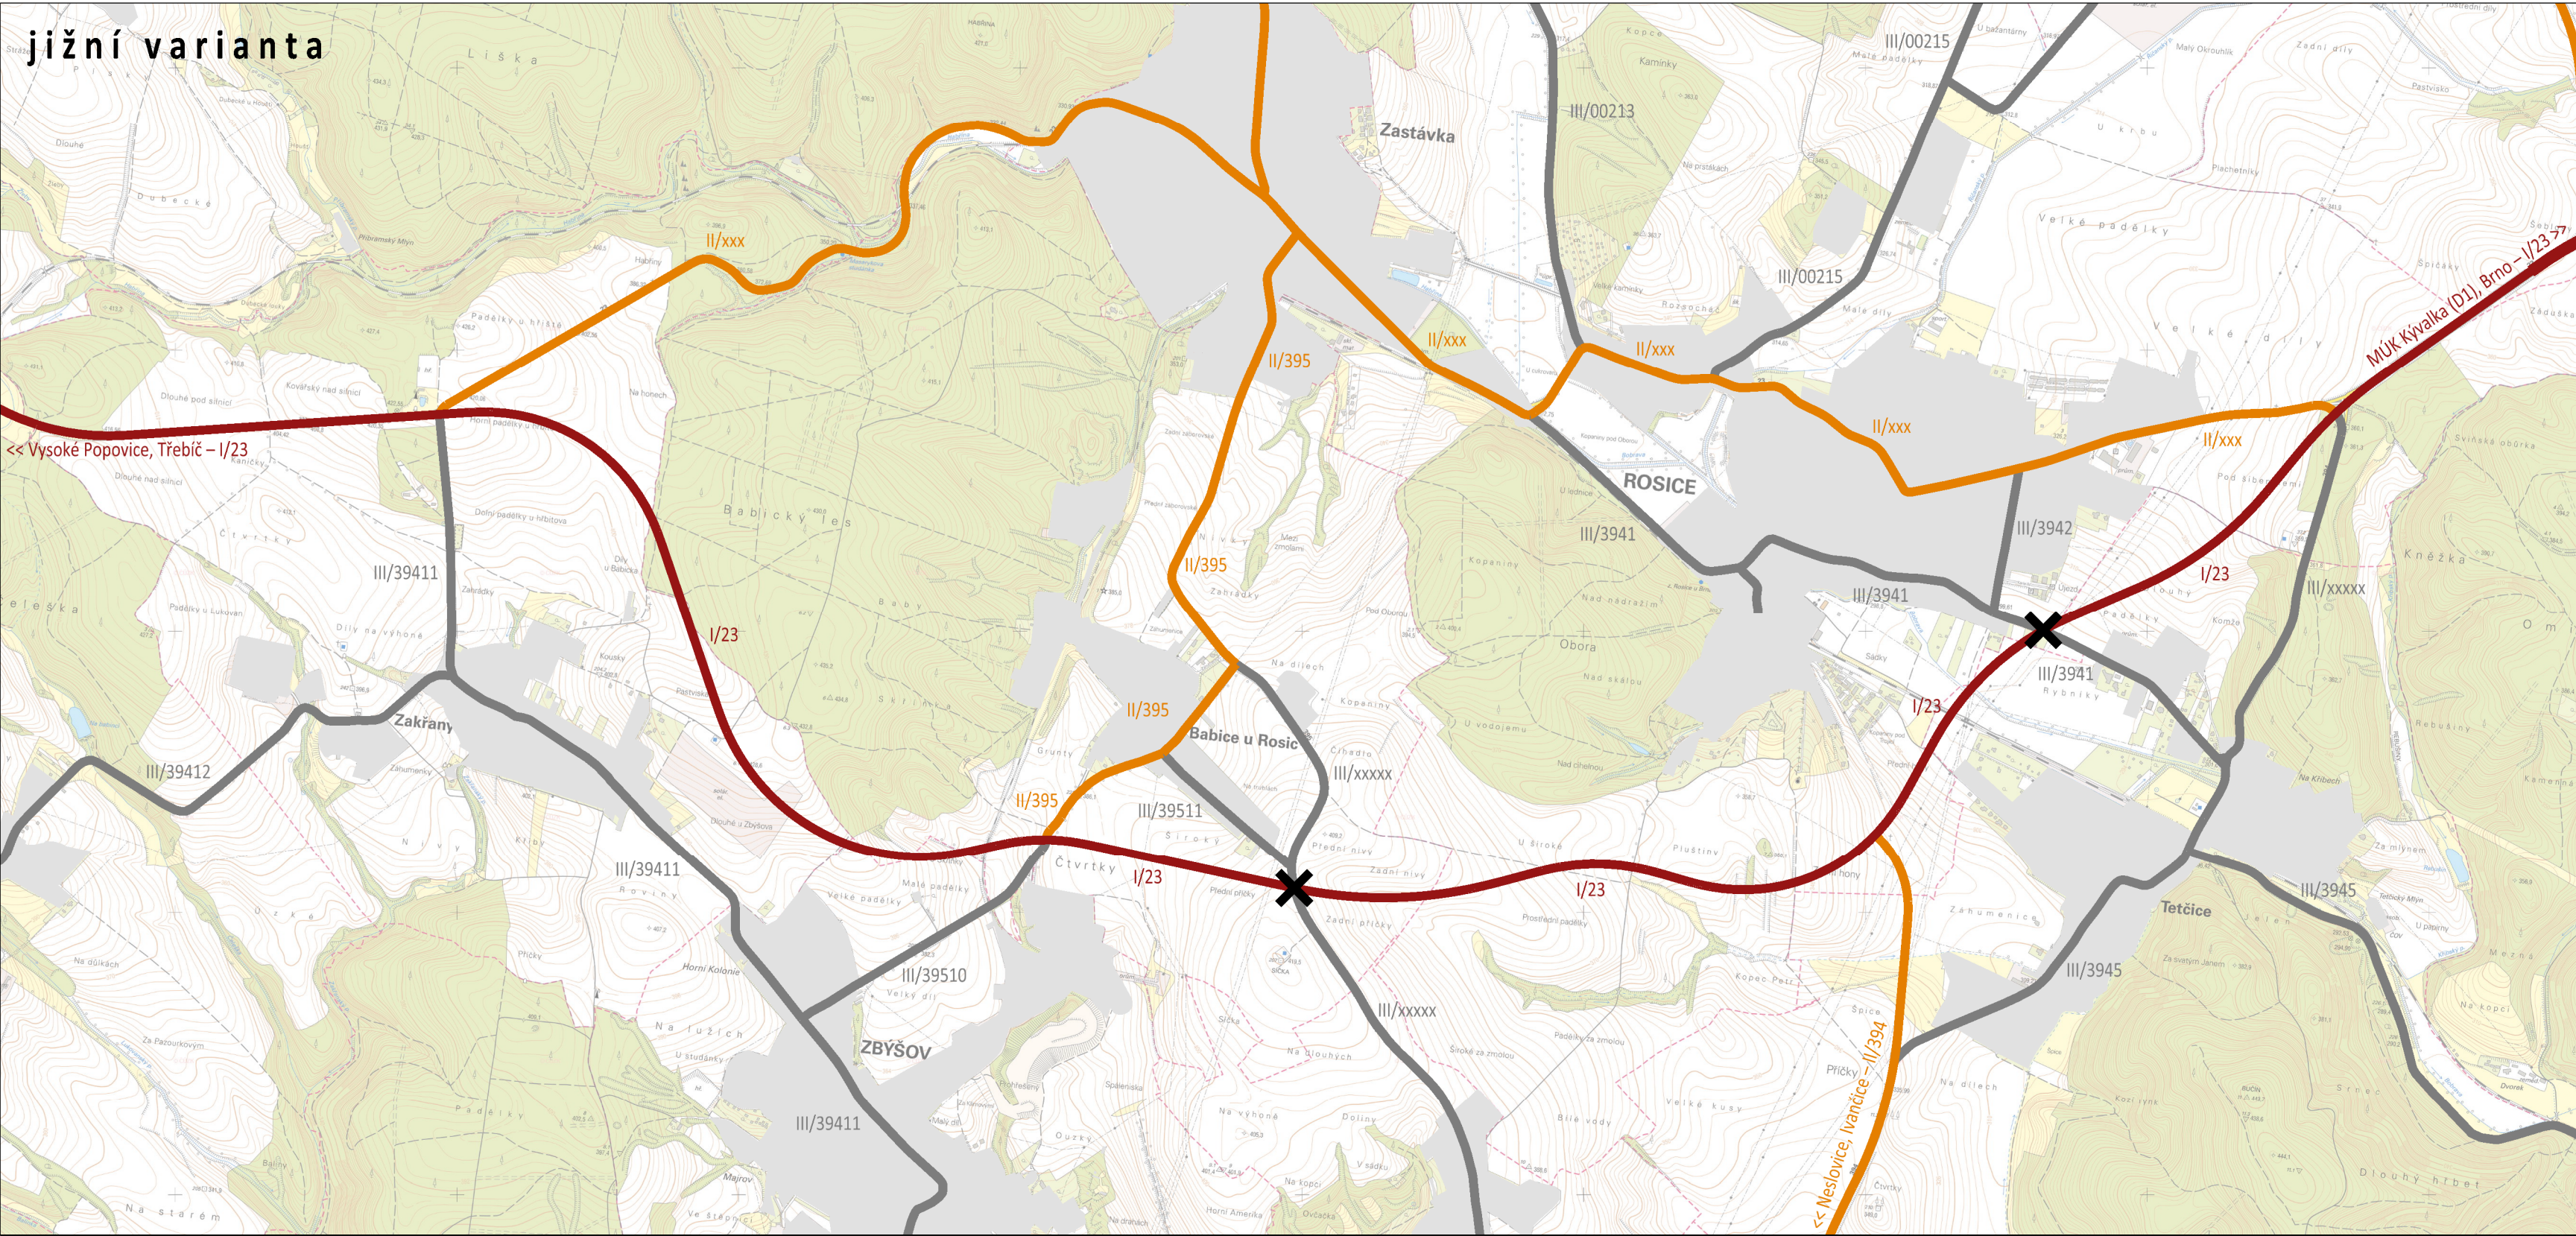


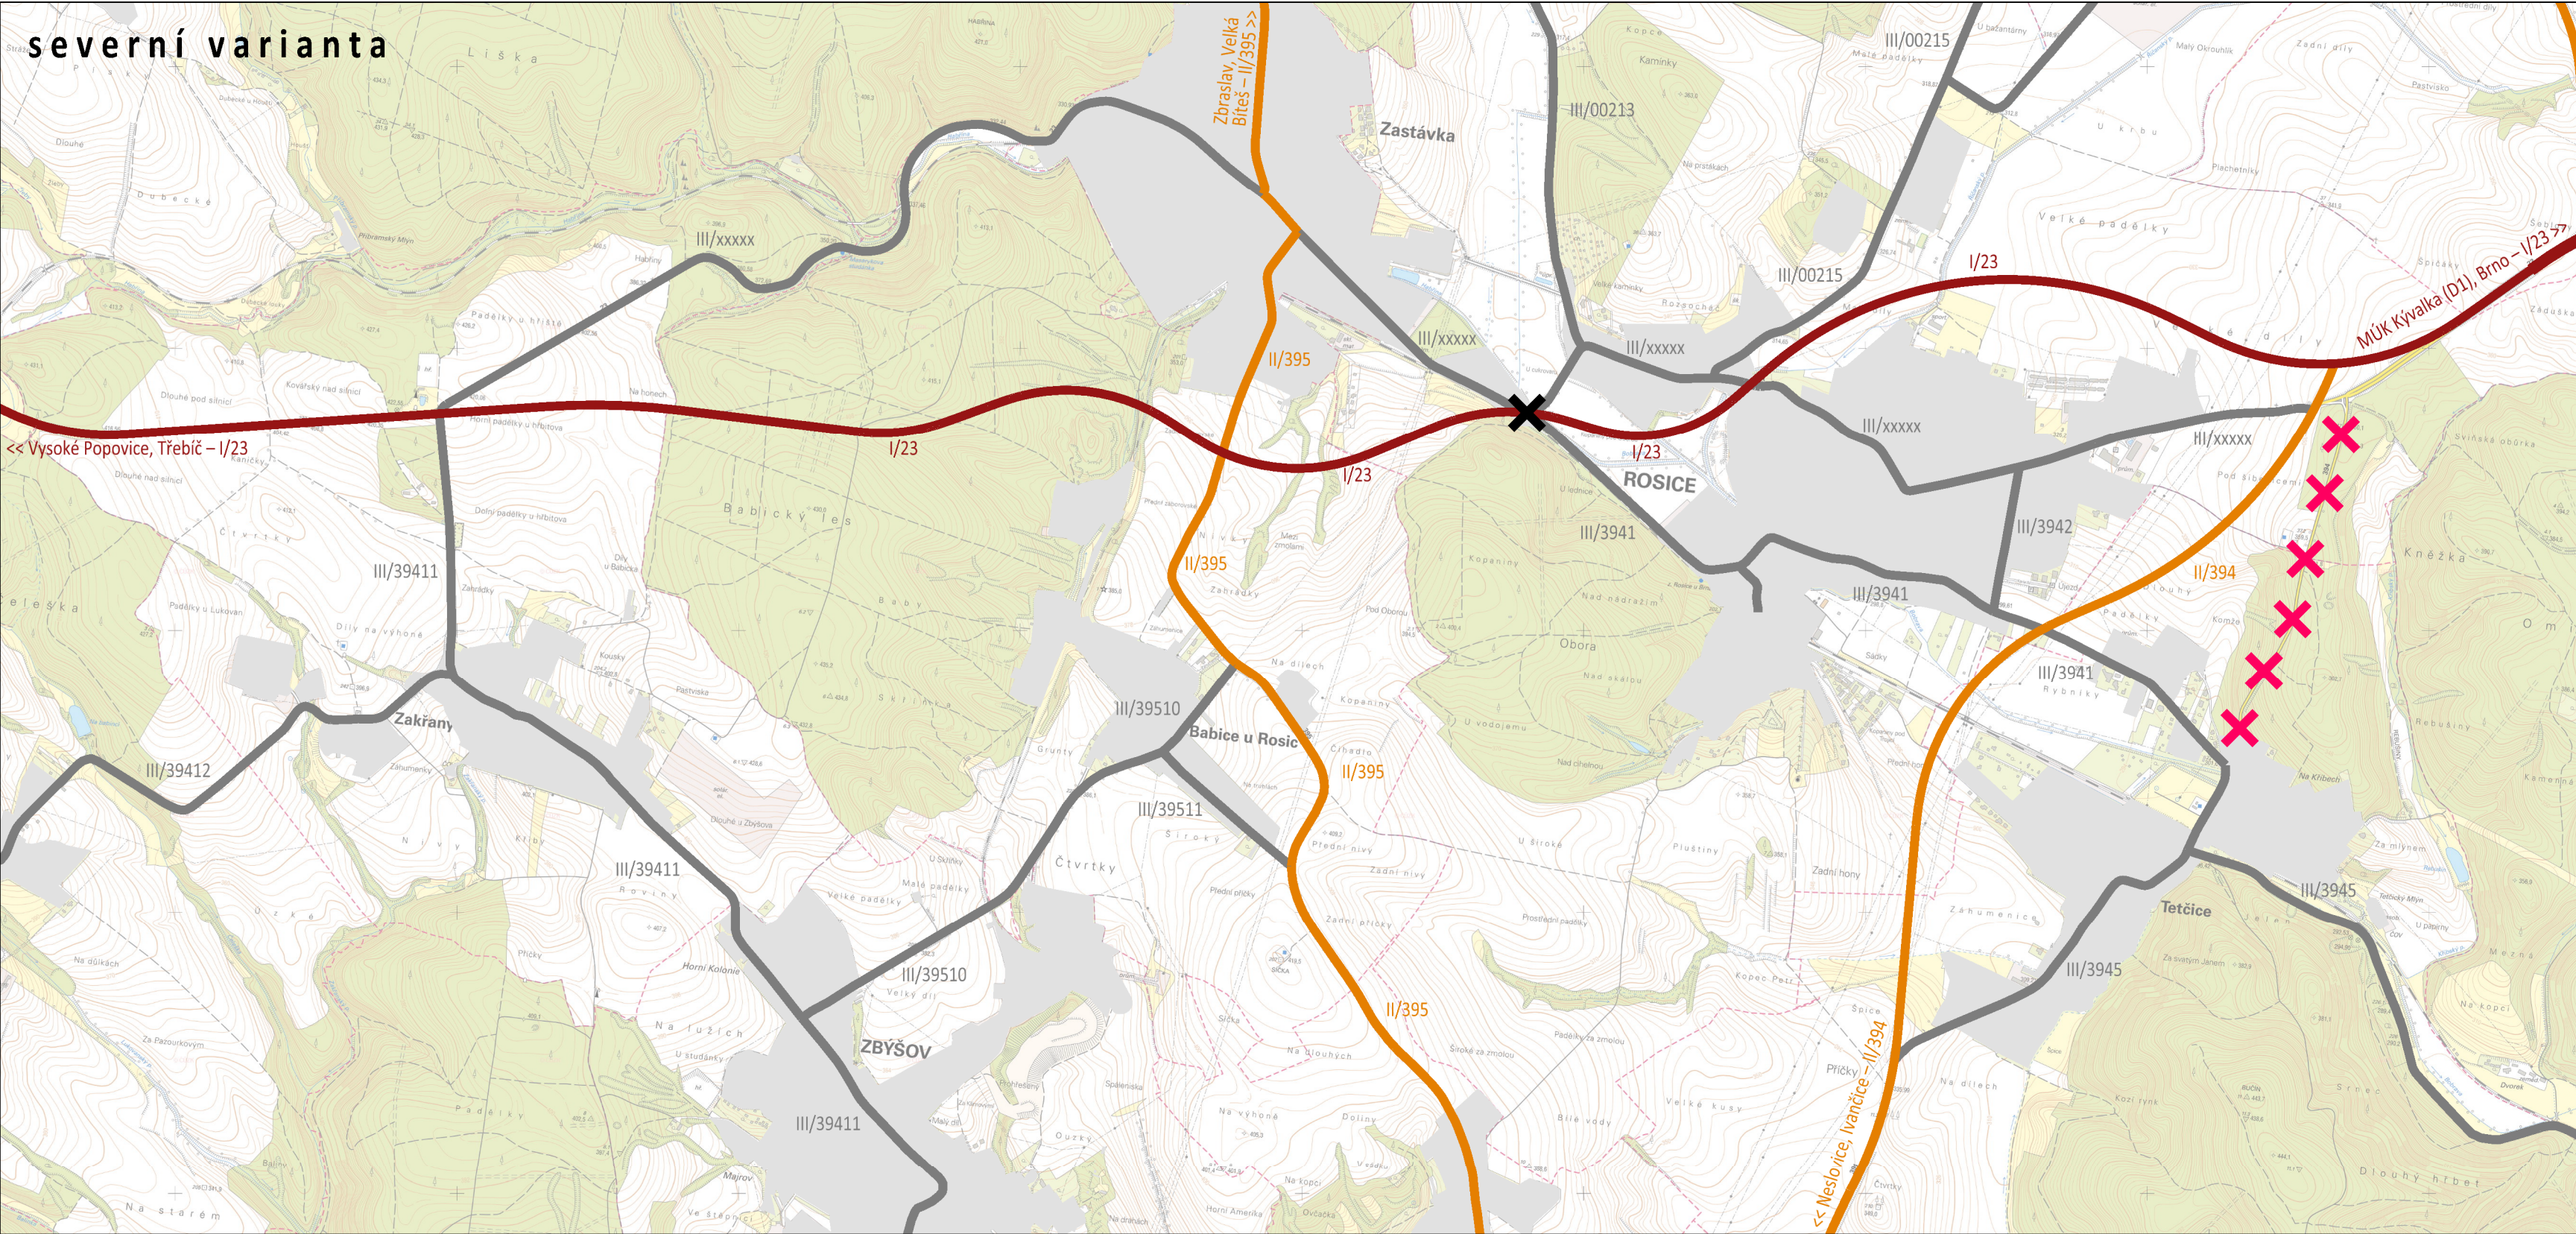

územní studie silnice I/23 v úseku Rosice – Zákřany

	silnice I. třídy
	silnice II. třídy
	silnice III. třídy
	přeřazení silnice do kategorie místních a účelových komunikací
	mimoúrovňové křížení bez propojení

mapový podklad:
základní mapa 1 : 10 000
© Český úřad zeměměřičský a katastrální



schéma navrženého řešení silniční sítě

Územní studie silnice I/23 v úseku Rosice – Zákřany		
zhotovitel:	Urbanistické středisko Brno, spol. s r.o.	
evidenční číslo:	214-001-634	
projektanti:	Ing. arch. Vanda Ciznerová Ing. arch. Aleš Stuchlík Ing. Jiří Hrnčíř Mgr. Tereza Golešová Mgr. Martin Novotný	
pořizovatel:	Krajský úřad Jihomoravského kraje	07
měřítko:	1 : 20 000	
datum:	prosinec 2014	