


Priloha č. 3: Území s kumulativními vlivy - EVL Soutok-Podluží, PO Soutok-Tvrdonicko

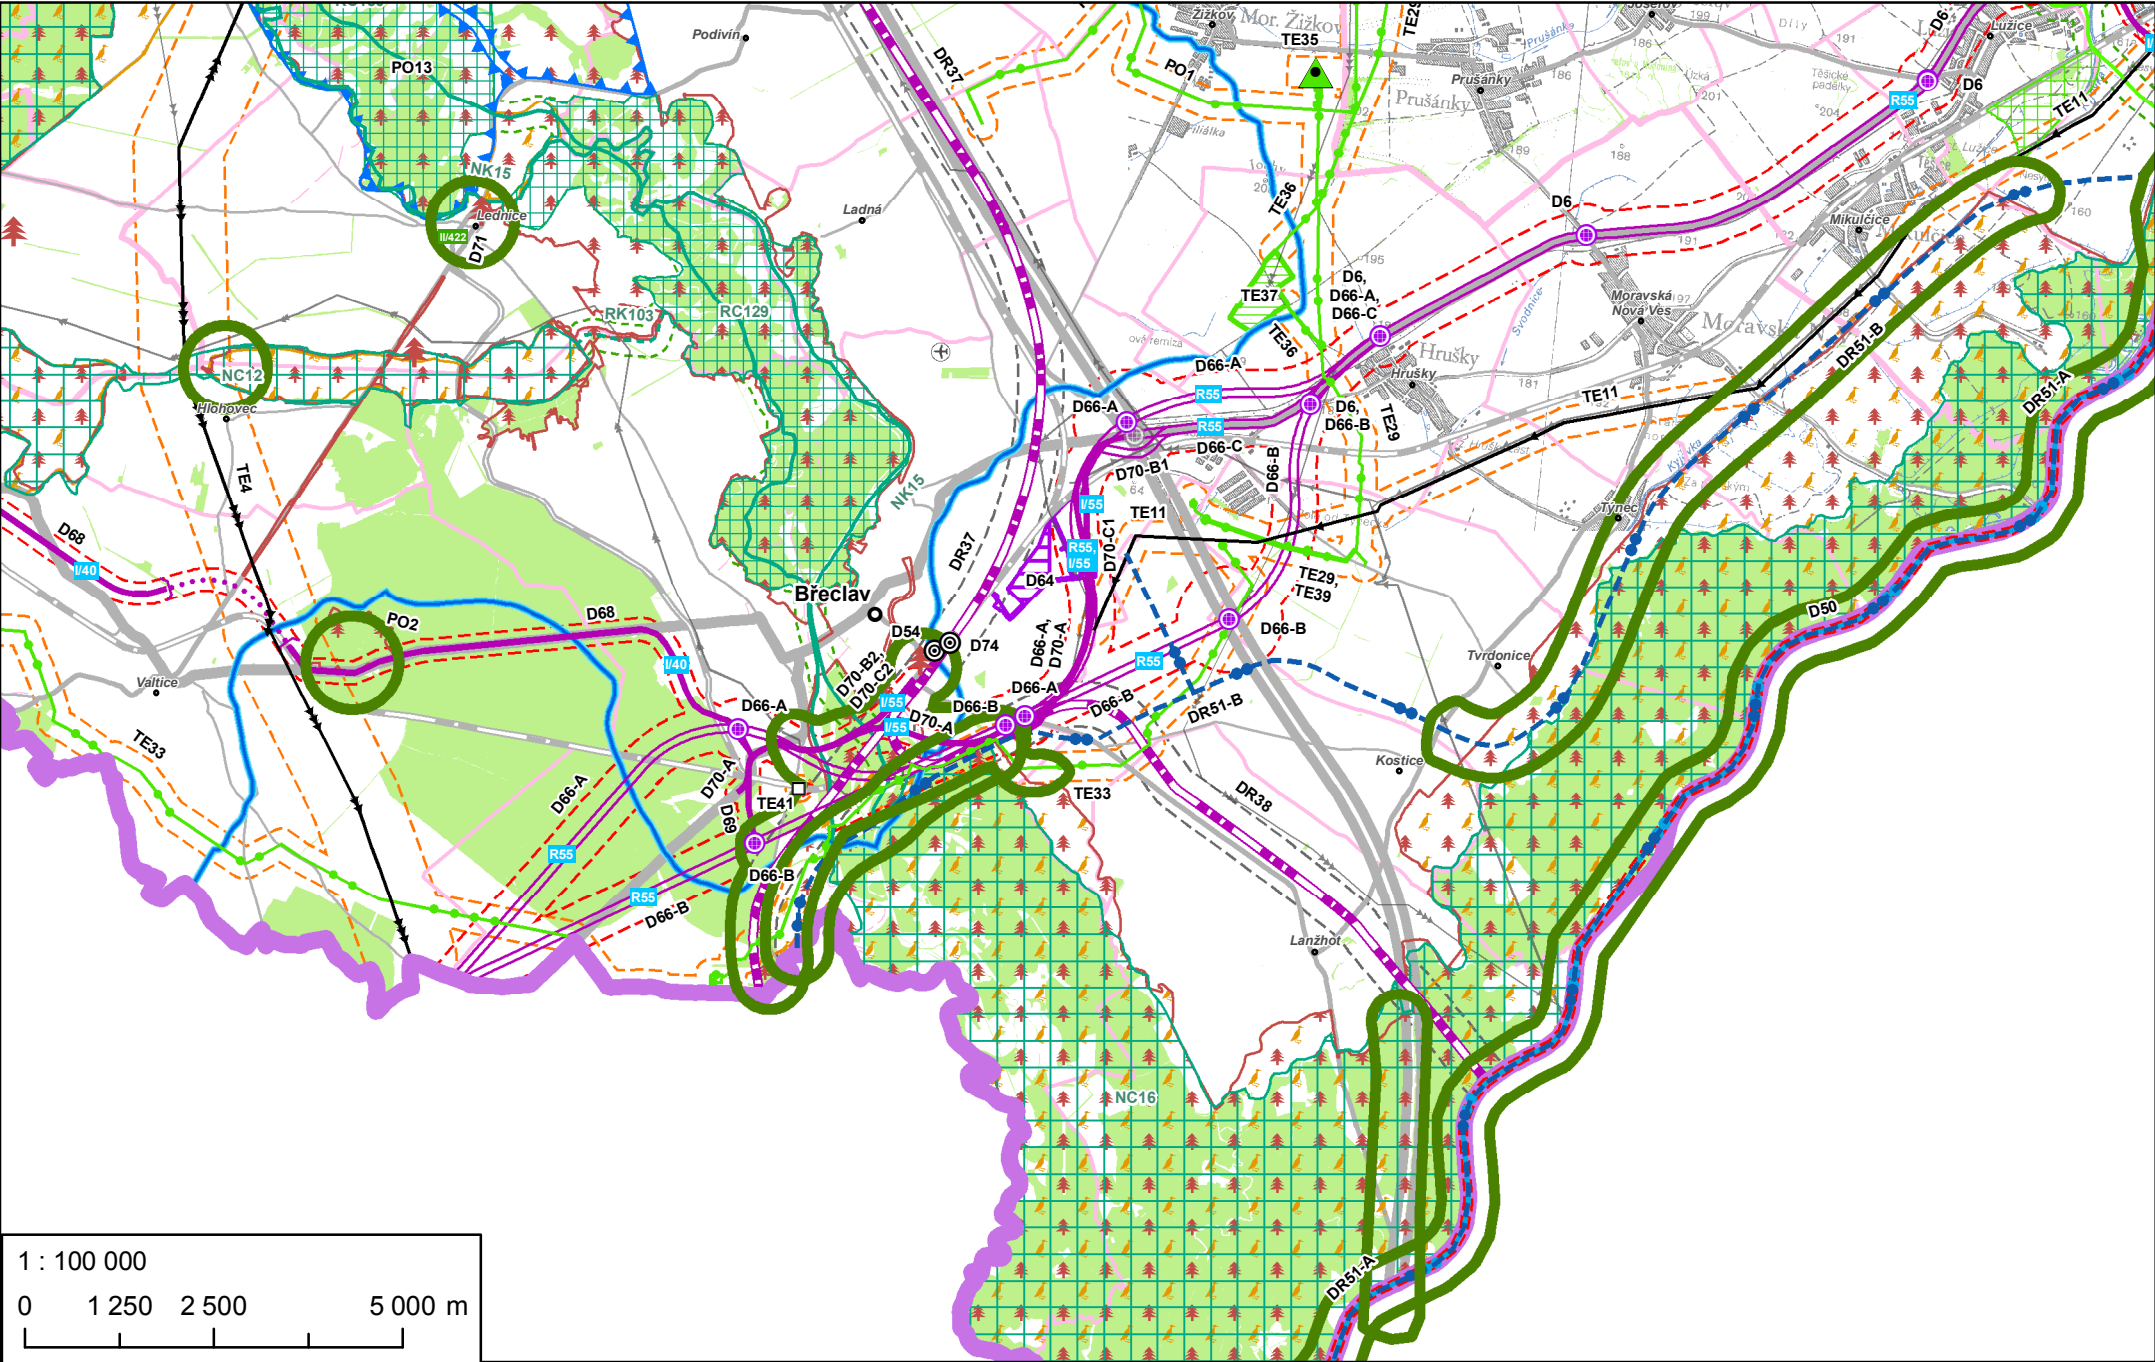

LEGENDA

JEVY SCHVALOVANÉ

PLOCHY A KORIDORY - NÁVRH

DOPRAVNÍ INFRASTRUKTURA

-
-
-
-
-
-

TECHNICKÁ INFRASTRUKTURA

-
-
-
-
-
-

VODNÍ HOSPODÁŘSTVÍ

-

PLOCHY A KORIDORY - ÚZEMNÍ REZERVA

DOPRAVNÍ INFRASTRUKTURA

-
-

VODNÍ REŽIM - Protipovodňová ochrana

-
-

ÚZEMNÍ SYSTÉM
EKOLOGICKÉ STABILITY

ÚSES - biocentrum

-
-
-

ÚSES - biokoridor

-
-
-
-

IDENTIFIKAČNÍ KÓDY PLOCH A KORIDORŮ

-
-

-
-
-

-

-
-
-
-

-
-

JEVY INFORMATIVNÍ

ADMINISTRATIVNÍ HRANICE

-
-
-
-
-

OBCE

-
-

TOPOGRAFICKÝ OPDKLAD

-
-
-
-

VEŘEJNÁ DOPRAVNÍ
A TECHNICKÁ INFRASTRUKTURA

-
-
-
-
-
-
-
-
-
-
-
-
-

LIMITY VYUŽITÍ ÚZEMÍ

NATURA 2000

-
-
-
-