


Príloha č. 4: Území s kumulativními vlivy - PO Bzenecká Doubrava-Strážnické Pomoraví

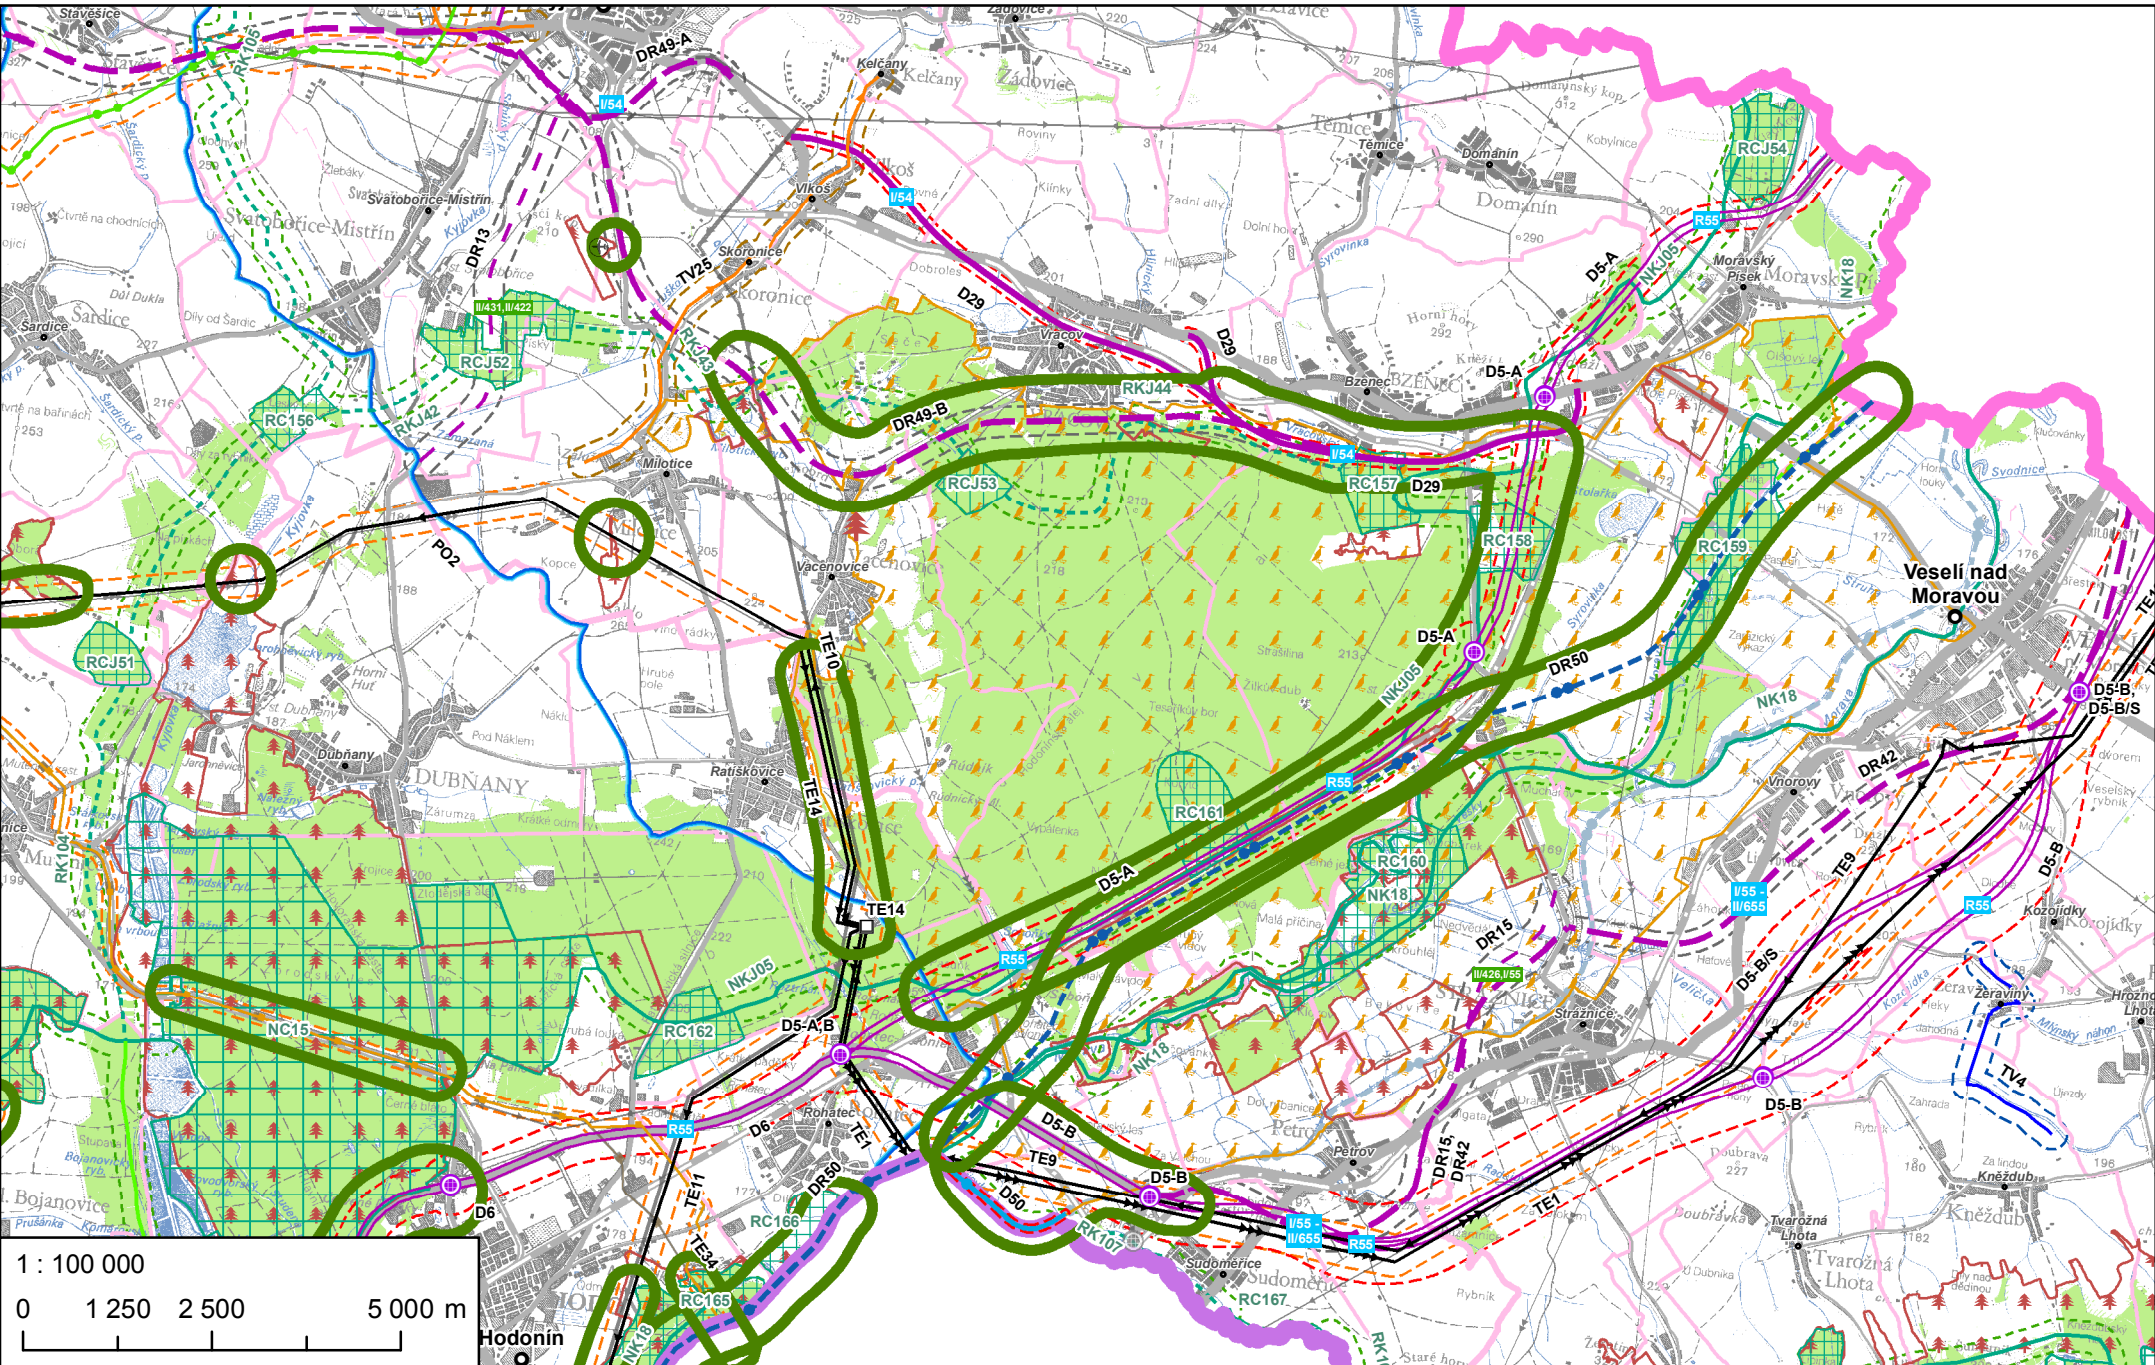

LEGENDA
JEVY SCHVALOVANÉ

PLOCHY A KORIDORY - NÁVRH
DOPRAVNÍ INFRASTRUKTURA

- rychlostní silnice
- silnice I. třídy
- mimoúrovňová křižovatka
- vodní cesta (Bačův kanál)

TECHNICKÁ INFRASTRUKTURA

- elektrické vedení 400 kV
- elektrické vedení 110 kV
- transformační stanice
- plynovod VVTL
- ropovod

VODNÍ HOSPODÁŘSTVÍ

- skupinový vodovod
- odkanalizování

PLOCHY A KORIDORY - ÚZEMNÍ REZERVA

DOPRAVNÍ INFRASTRUKTURA

- silnice I. třídy
- silnice II. třídy
- mimoúrovňová křižovatka
- průplavní spojení Dunaj - Odra - Labe

VODNÍ REŽIM - Protipovodňová ochrana

- protipovodňová oblast

ÚZEMNÍ SYSTÉM
EKOLOGICKÉ STABILITY

ÚSES - biocentrum

- regionální biocentrum
- nadregionální biocentrum
- regionální biocentrum - náhradní varianta

ÚSES - biokoridor

- nadregionální biokoridor
- regionální biokoridor
- nadregionální biokoridor - náhradní varianta
- regionální biokoridor - náhradní varianta

IDENTIFIKAČNÍ KÓDY PLOCH A KORIDORŮ

- územní plán
- rezerva
- DOPRAVNÍ INFRASTRUKTURA

TECHNICKÁ INFRASTRUKTURA

- energetika
- vodní hospodářství
- protipovodňová ochrana

PLOCHY PRO VÝROBU

- plocha smíšená výrobní

ÚZEMNÍ SYSTÉM EKOLOGICKÉ STABILITY

- nadregionální biocentrum
- nadregionální biokoridor
- regionální biocentrum
- regionální biokoridor

ÚZEMÍ SPECIÁLNÍCH ZÁJMŮ

- ve smyslu §28a zákona č. 254/2001 Sb.
- ve znění pozdějších předpisů (vodní zákon)
- ve smyslu Usnesení vlády č. 635/1996

JEVY INFORMATIVNÍ

ADMINISTRATIVNÍ HRANICE

- hranice státu
- hranice kraje
- hranice správního obvodu obce s rozšířenou působností (ORP)
- hranice správního obvodu obce
- hranice katastrálního území

OBCE

- obec s rozšířenou působností
- obec s pověřeným obecním úřadem

TOPOGRAFICKÝ OPDKLAD

- zastavěné území
- vodní plochy
- vodní toky
- pozemek určený k plnění funkce lesa

VEŘEJNÁ DOPRAVNÍ
A TECHNICKÁ INFRASTRUKTURA

- silnice I. třídy
- silnice II. třídy
- silnice III. třídy
- vybrané mimoúrovňové křižovatky
- železniční trať - celostátní
- železniční trať - regionální
- vnitrostátní letiště
- vodní cesta Otrokovice-Rohatec (Bačův kanál)
- elektrické vedení 400 kV
- elektrické vedení 220 kV
- elektrické vedení 110 kV
- ropovod
- produktovod

LIMITY VYUŽITÍ ÚZEMÍ

NATURA 2000

- NATURA 2000 - evropsky významná lokalita > 25 ha nebo 2 km
- NATURA 2000 - evropsky významná lokalita < 25 ha a 2 km
- NATURA 2000 - ptačí oblast
- možný negativní vliv