


VYHODNOCENÍ VLIVŮ AKTUALIZACE č. 1 ZÚR JMK
NA UDRŽITELNÝ ROZVOJ ÚZEMÍ

A.1. Vlivy Aktualizace č. 1 ZÚR JMK
na životní prostředí

1 : 100 000

variantní oblast I

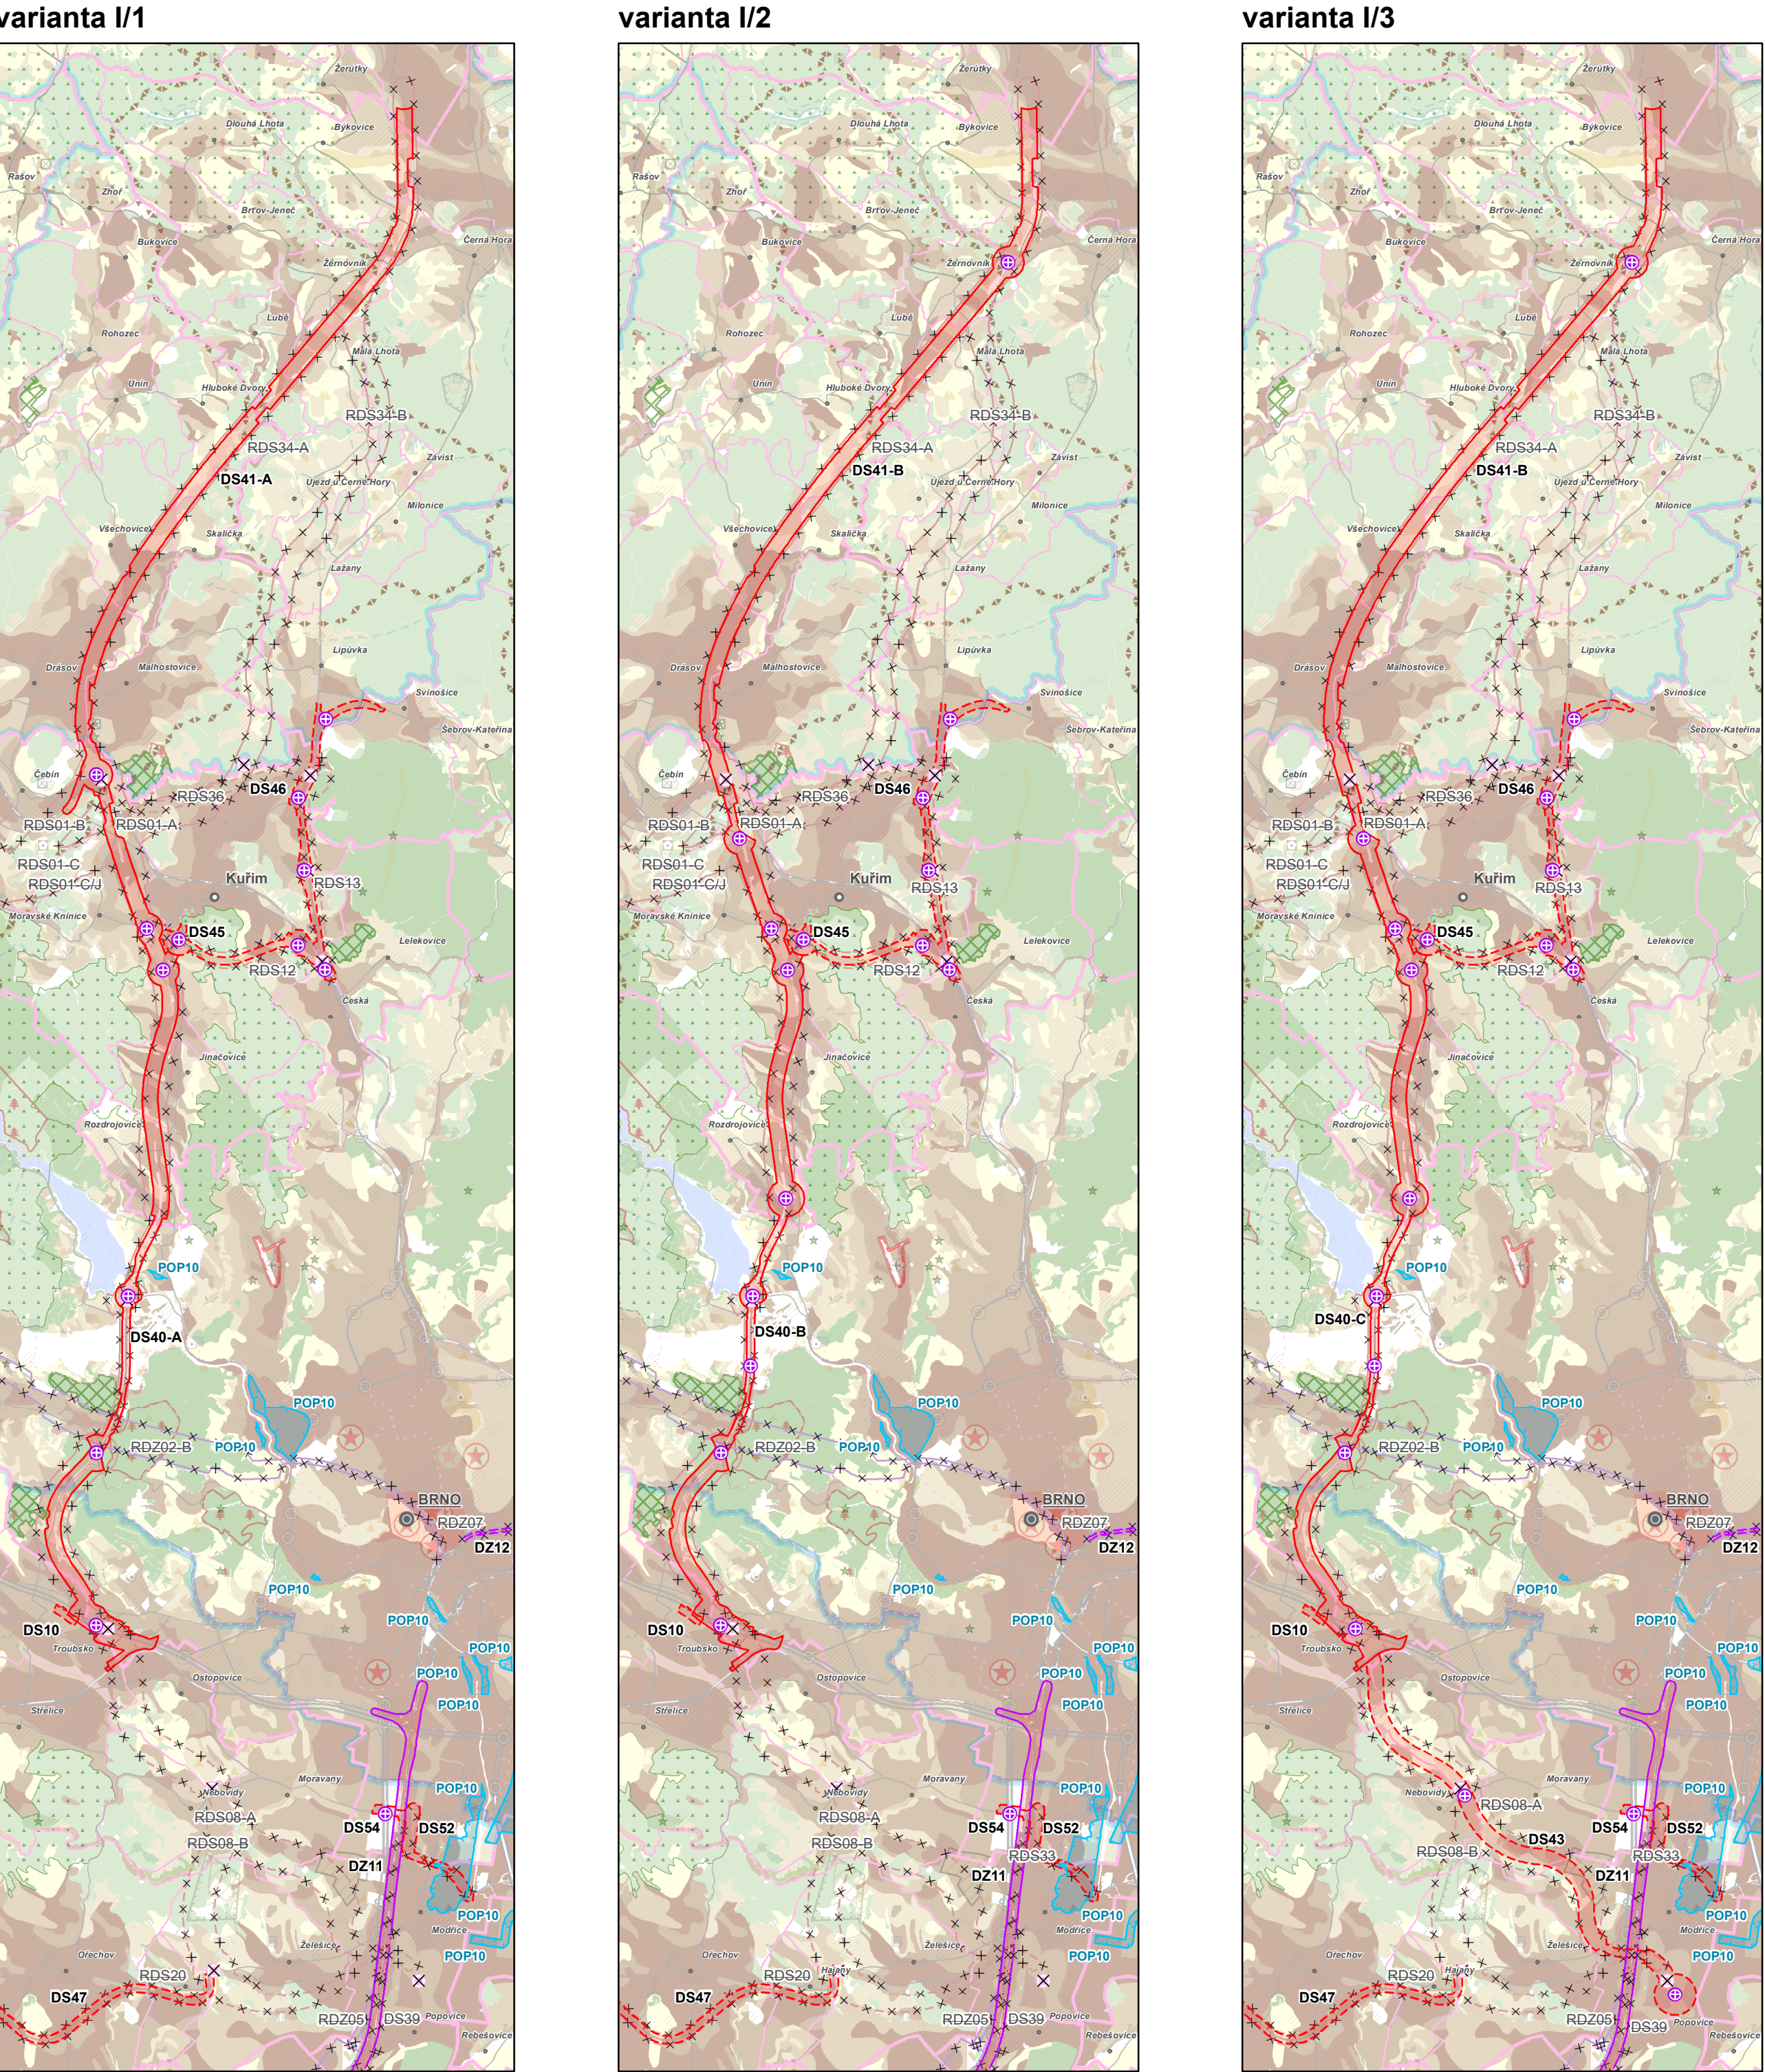


variantní oblast I


variantní oblast II

variantní oblast III

variantní oblast II

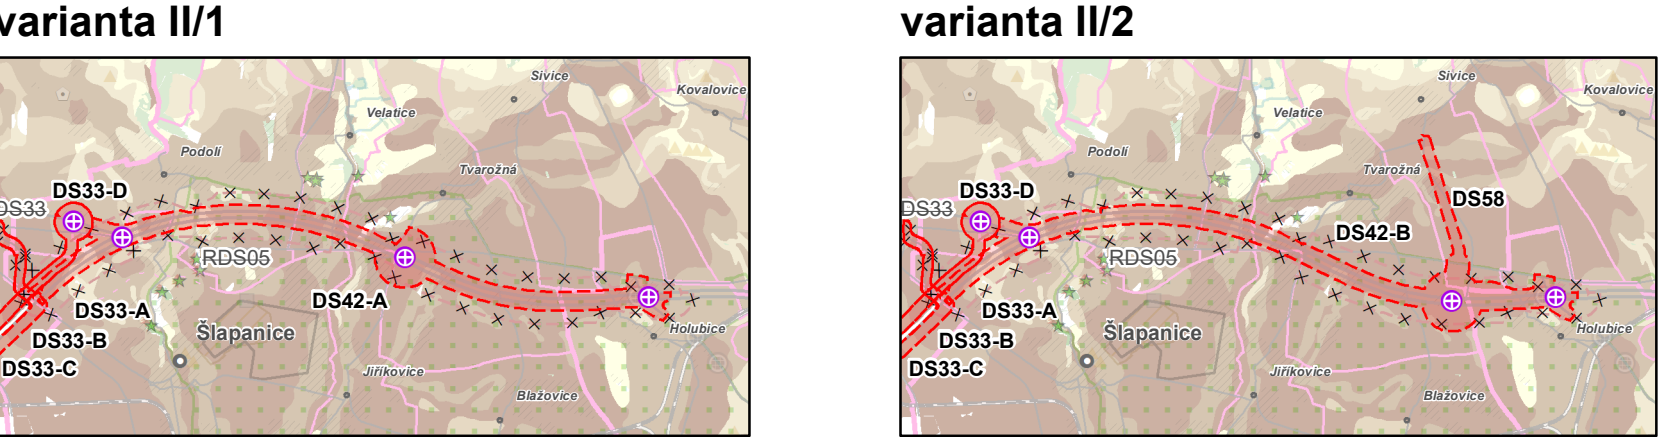

variantní oblast III

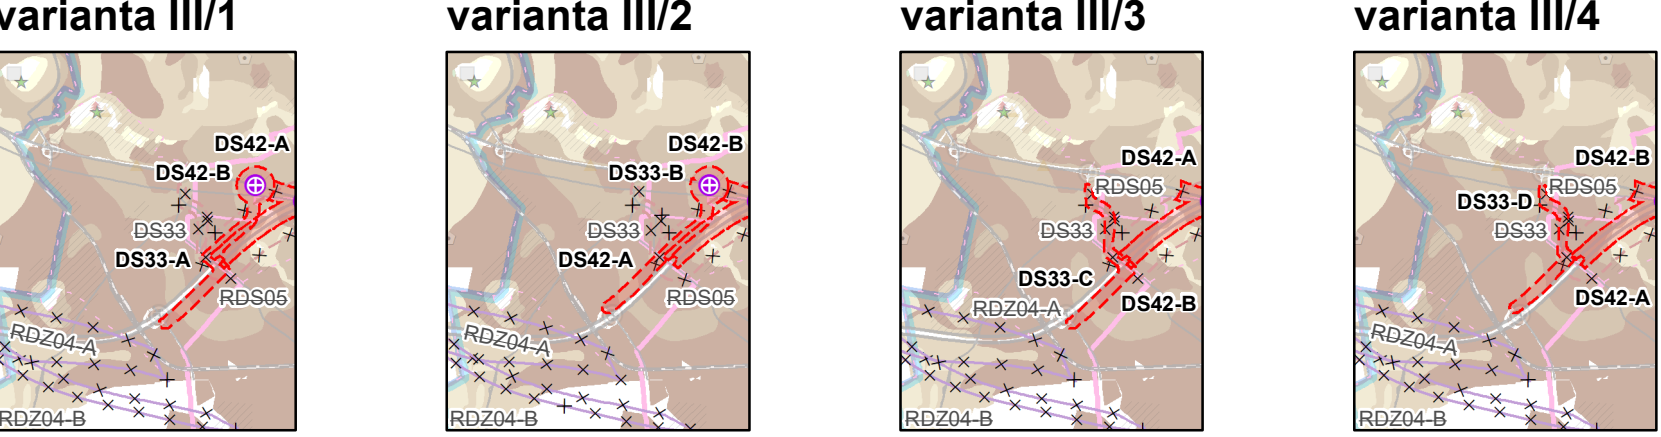

LEGENDA
JEVY SCHVALOVANÉ - Aktualizace č. 1
JEVY INFORMATIVNÍ
DOPRAVNÍ INFRASTRUKTURA
PLOCHY A KORIDORY - NÁVRH
TECHNICKÁ INFRASTRUKTURA - PROJEKTOVÝCHODNÁ DOPRAVA
UZEVNÍ SYSTÉM EKOLOGICKÉ STABILITY
PLOCHY A KORIDORY - UZEVNÍ REZERVA
IDENTIFIKAČNÍ KÓDY PLOCH A KORIDORŮ
KRAJ VYSOČINA
OLOMOUCKÝ KRAJ
Jihočeský kraj
Kraj Vysočina
Dolní Rakousko
Trnavský kraj
Trenčinský kraj
SLOVENSKO
Pardubický kraj

Table with project details including:
- Název akce: VYHODNOCENÍ VLIVŮ AKTUALIZACE č. 1 ZÚR JMK NA UDRŽITELNÝ ROZVOJ ÚZEMÍ
- Datum: 28.10.2019
- Formát: 1720 x 1055 mm
- Číslo stránky: 0004_05
- Měřítko: 1 : 100 000
- Číslo výkresu: A.1.