

ZÁSADY ÚZEMNÍHO ROZVOJE JIHOMORAVSKÉHO KRAJE


AKTUALIZACE č. 1

A1/II.4. Schéma dopravní infrastruktury


1 : 200 000

variantní oblast I


varianta I/1

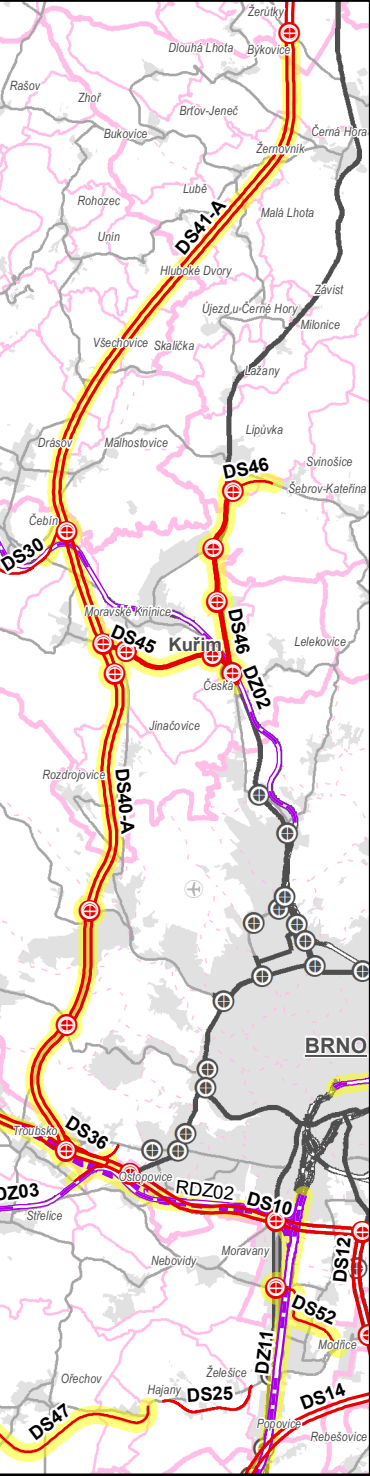

varianta I/2

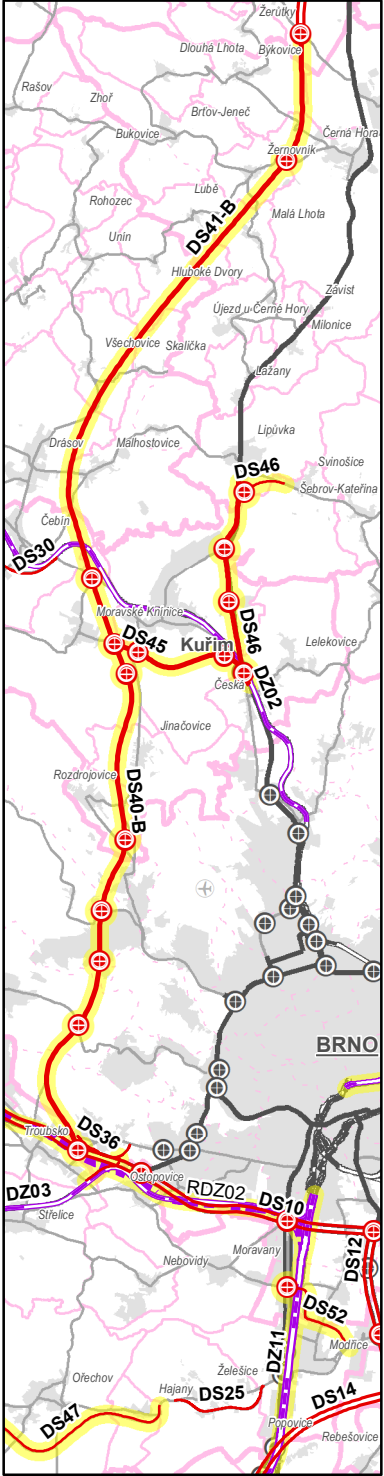

varianta I/3

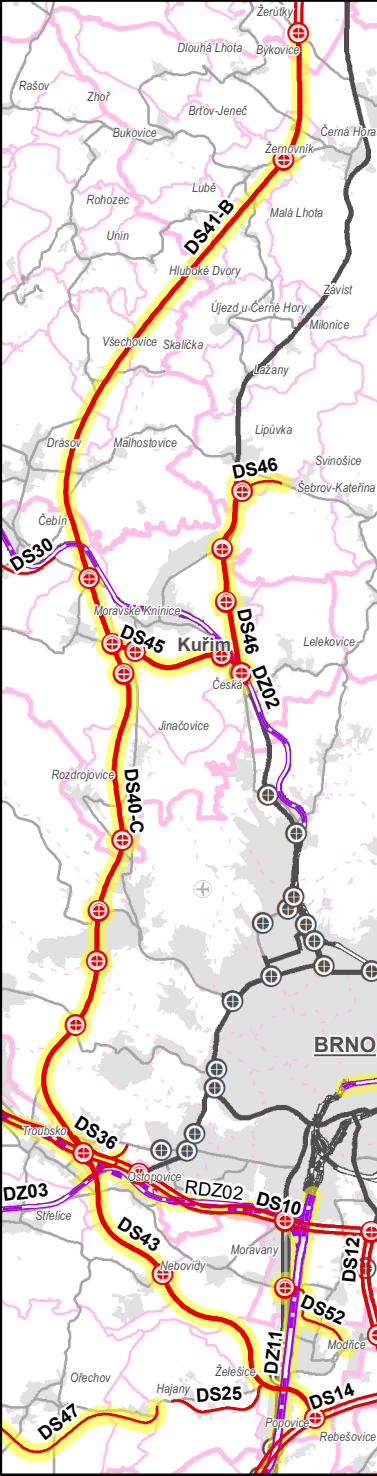


variantní oblast II

varianta II/1




varianta II/2

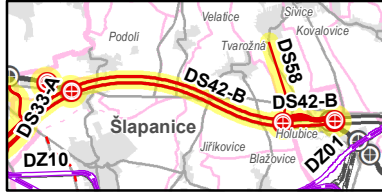


variantní oblast III


varianta III/1

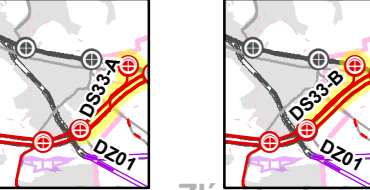


varianta III/2

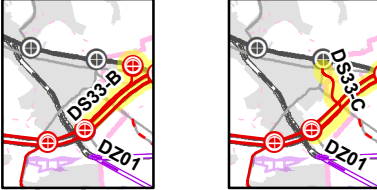

varianta III/3

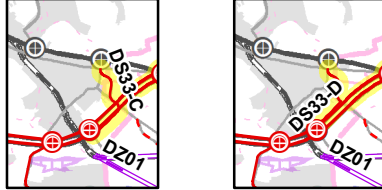

varianta III/4

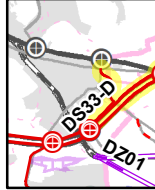

LEGENDA

JEVY SCHVALOVANÉ Aktualizace č. 1

- NÁVRH**
- dálnice s OP
 - silnice I. třídy s OP
 - silnice II. nebo III. třídy s OP
 - mimoúrovňová křižovatka
 - železniční trať s OP - celostátní
 - vysokorychlostní trať

- ÚZEMNÍ REZERVA**
- silnice I. třídy s OP
 - silnice II. nebo III. třídy s OP
 - mimoúrovňová křižovatka
 - železniční trať s OP - celostátní
 - vysokorychlostní trať

JEVY SCHVÁLENÉ platná ZÚR

- NÁVRH**
- dálnice s OP
 - silnice I. třídy s OP
 - silnice II. nebo III. třídy s OP
 - mimoúrovňová křižovatka
 - železniční trať s OP - celostátní
 - železniční trať s OP - regionální
 - vysokorychlostní trať
 - terminál IDS
 - letišťe Brno - Tuřany
 - průplavní spojení Dunaj-Odra-Labe
 - veřejný terminál s vazbou na logistické centrum - dle PÚR
 - veřejný terminál s vazbou na logistické centrum - ostatní

- ÚZEMNÍ REZERVA**
- silnice I. třídy s OP
 - silnice II. nebo III. třídy s OP
 - mimoúrovňová křižovatka
 - železniční trať s OP - celostátní
 - vysokorychlostní trať
 - letišťe Brno - Tuřany
 - průplavní spojení Dunaj-Odra-Labe

JEVY INFORMATIVNÍ

- STAV**
- dálnice s OP
 - silnice I. třídy s OP
 - silnice II. a III. třídy s OP
 - železniční trať s OP - celostátní
 - železniční trať s OP - regionální
 - vodní cesta Otrokovice-Rohatec (Baťův kanál)
 - vybrané mimoúrovňové křižovatky s OP
 - mezinárodní letiště
 - vlátnostní letiště
 - hranice státu
 - hranice kraje
 - hranice správního obvodu obce s rozšířenou působností (ORP)
 - hranice správního obvodu obce
 - hranice katastrálního území
 - zastavěné území
 - vojenský újezd Blížina

IDENTIFIKAČNÍ KÓDY PLOCH A KORIDORŮ

návrh	územní rezerva	DOPRAVNÍ INFRASTRUKTURA
D502	RDS01	silniční
DZ01	RDS01	železniční
D01		terminál IDS

Pořizovatel:	Krajský úřad Jihomoravského kraje Žerotínovo náměstí 3, 601 82 Brno	jihomoravský kraj
Projektant:	knesl kynčl architekti s.r.o. Šumavská 416/15, 602 00 Brno doc. Ing. arch. Jakub Kynčl Ph.D. ČKA 02672	KNEŠTJŮNYK
Název akce:	ZÁSADY ÚZEMNÍHO ROZVOJE JIHOMORAVSKÉHO KRAJE AKTUALIZACE č. 1	Datum: září 2019 Formát: 815 x 710 mm Číslo zakázky: 00641_85
Název výkresu:	SCHÉMA DOPRAVNÍ INFRASTRUKTURY	Měřítko: 1 : 200 000 Číslo výkresu: A1/II.4.

ZÁZNAM O ÚČINNOSTI	
Opatření obecné povahy vydalo:	Zastupitelstvo Jihomoravského kraje
Datum nabytí účinnosti:	
Pořizovatel:	Krajský úřad Jihomoravského kraje
Oprávněná úřední osoba:	Ing. arch. Eva Hamřlová
Funkce:	vedoucí odboru územního plánování a stavebního řádu
Razítko a podpis:	