


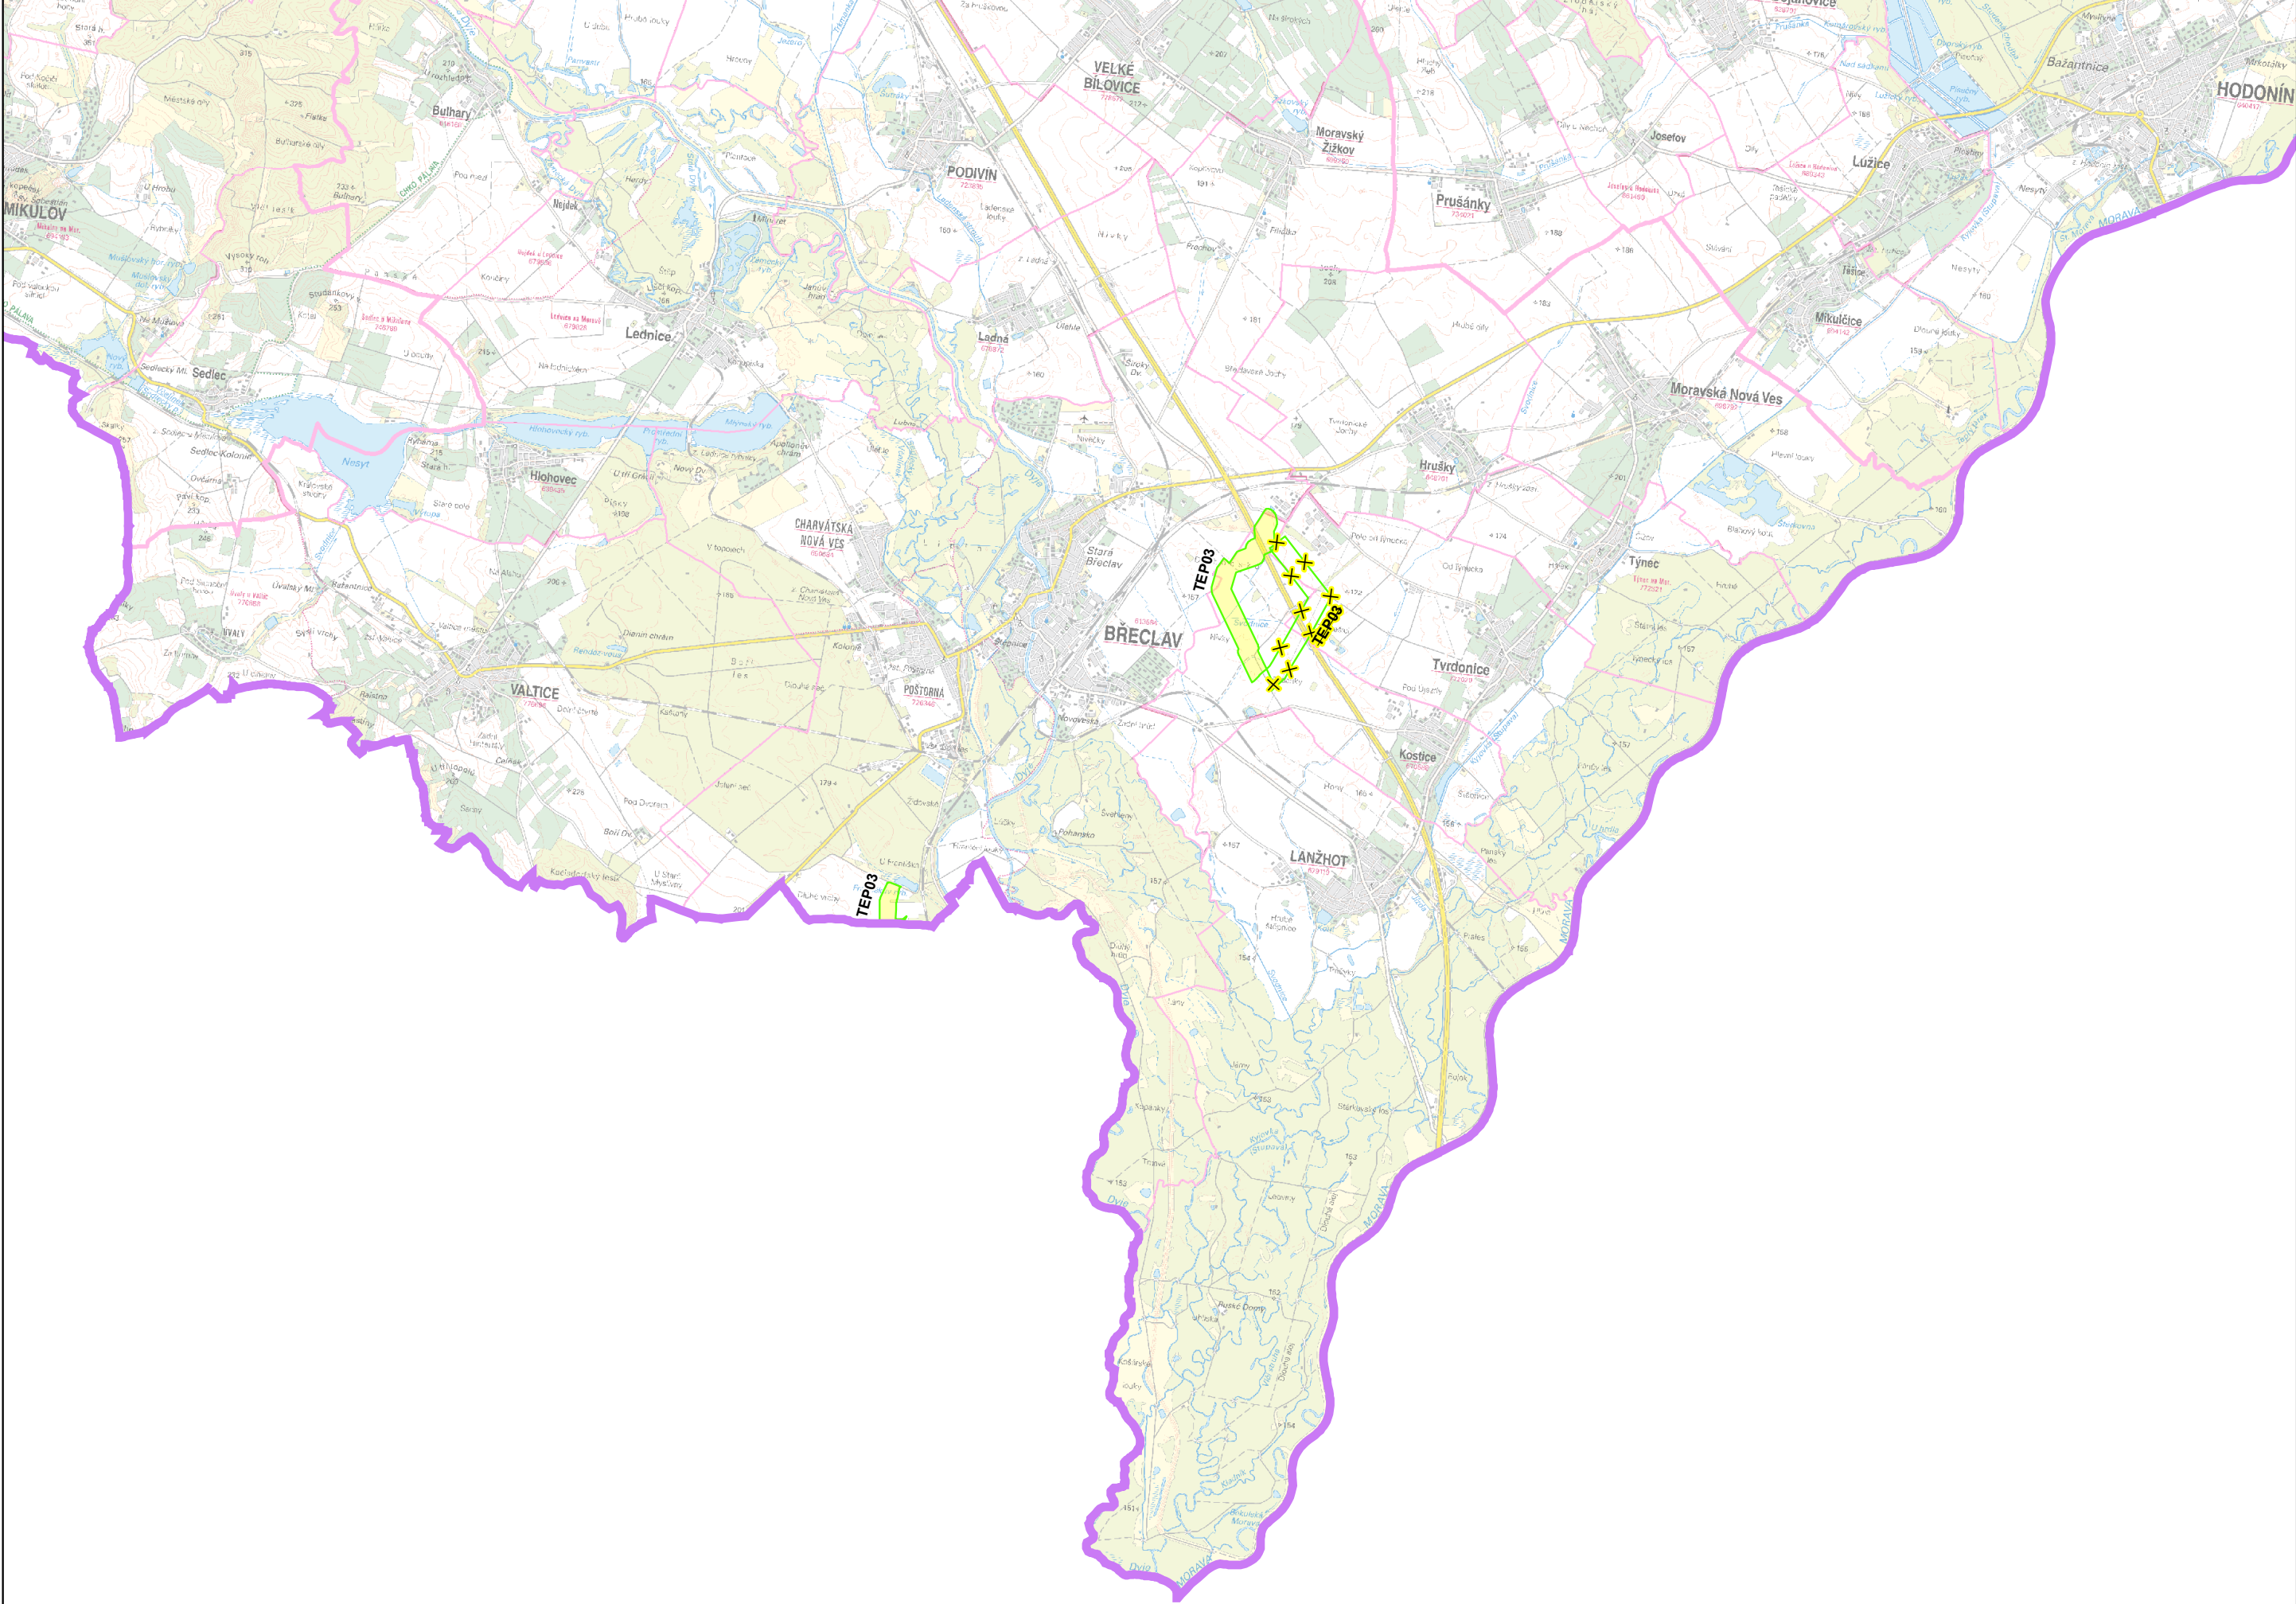

LEGENDA

JEVY SCHVALOVANÉ
PLOCHY A KORIDORY - NÁVRH
TECHNICKÁ INFRASTRUKTURA

- dle PÚR
- koridor pro plynovod
 - koridor pro plynovod - rušený

JEVY INFORMATIVNÍ
ADMINISTRATIVNÍ HRANICE

- hranice státu
- hranice správního obvodu obce s rozšířenou působností (ORP)
- hranice správního obvodu obce
- hranice katastrálního území



ZÁZNAM O ÚČINNOSTI	
Označení správního orgánu, který vydal Aktualizaci č. 2 Zásad územního rozvoje Jihomoravského kraje	Zastupitelstvo Jihomoravského kraje
Datum nabytí účinnosti Aktualizace č. 2 Zásad územního rozvoje Jihomoravského kraje	
Oprávněná úřední osoba pořizovatele, funkce	Ing. arch. Eva Hamřlová, vedoucí odboru územního plánování a stavebního řádu Krajského úřadu Jihomoravského kraje
Podpis oprávněné úřední osoby pořizovatele, otisk úředního razítka	



AKTUALIZACE Č. 2 ZÁSAD ÚZEMNÍHO ROZVOJE JIHOMORAVSKÉHO KRAJE			
VÝKRES	I.2. VÝKRES PLOCH A KORIDORŮ, VČETNĚ ÚZEMNÍHO SYSTÉMU EKOLOGICKÉ STABILITY		
OBJEDNATEL	NET4GAS, s.r.o., Na Hřebenech II 1718/8, 140 21 Praha 4		
POŘIZOVATEL	Krajský úřad Jihomoravského kraje, odbor územního plánování a stavebního řádu, Žerotínovo nám. 449/3, 601 83 Brno		
ZPRACOVATEL Ateliér Cihlář-Svoboda s.r.o. Na Máchovně 1610 Beroun 266 01		ZODPOVĚDNÝ PROJEKTANT RNDr. Milan Svoboda	
ZPRACOVATELSKÝ TÝM RNDr. Milan Svoboda, Ing. Jan Cihlář, Ing. arch. Alena Švandelíková, Mgr. Simona Marhounová, Mgr. Lukáš Veselý			
DATUM	Srpen 2020	MĚŘÍTKO	1 : 100 000
MAPOVÝ PODKLAD	Základní mapa České republiky 1 : 50 000 (ZM 50), © Český úřad zeměměřičský a katastrální		