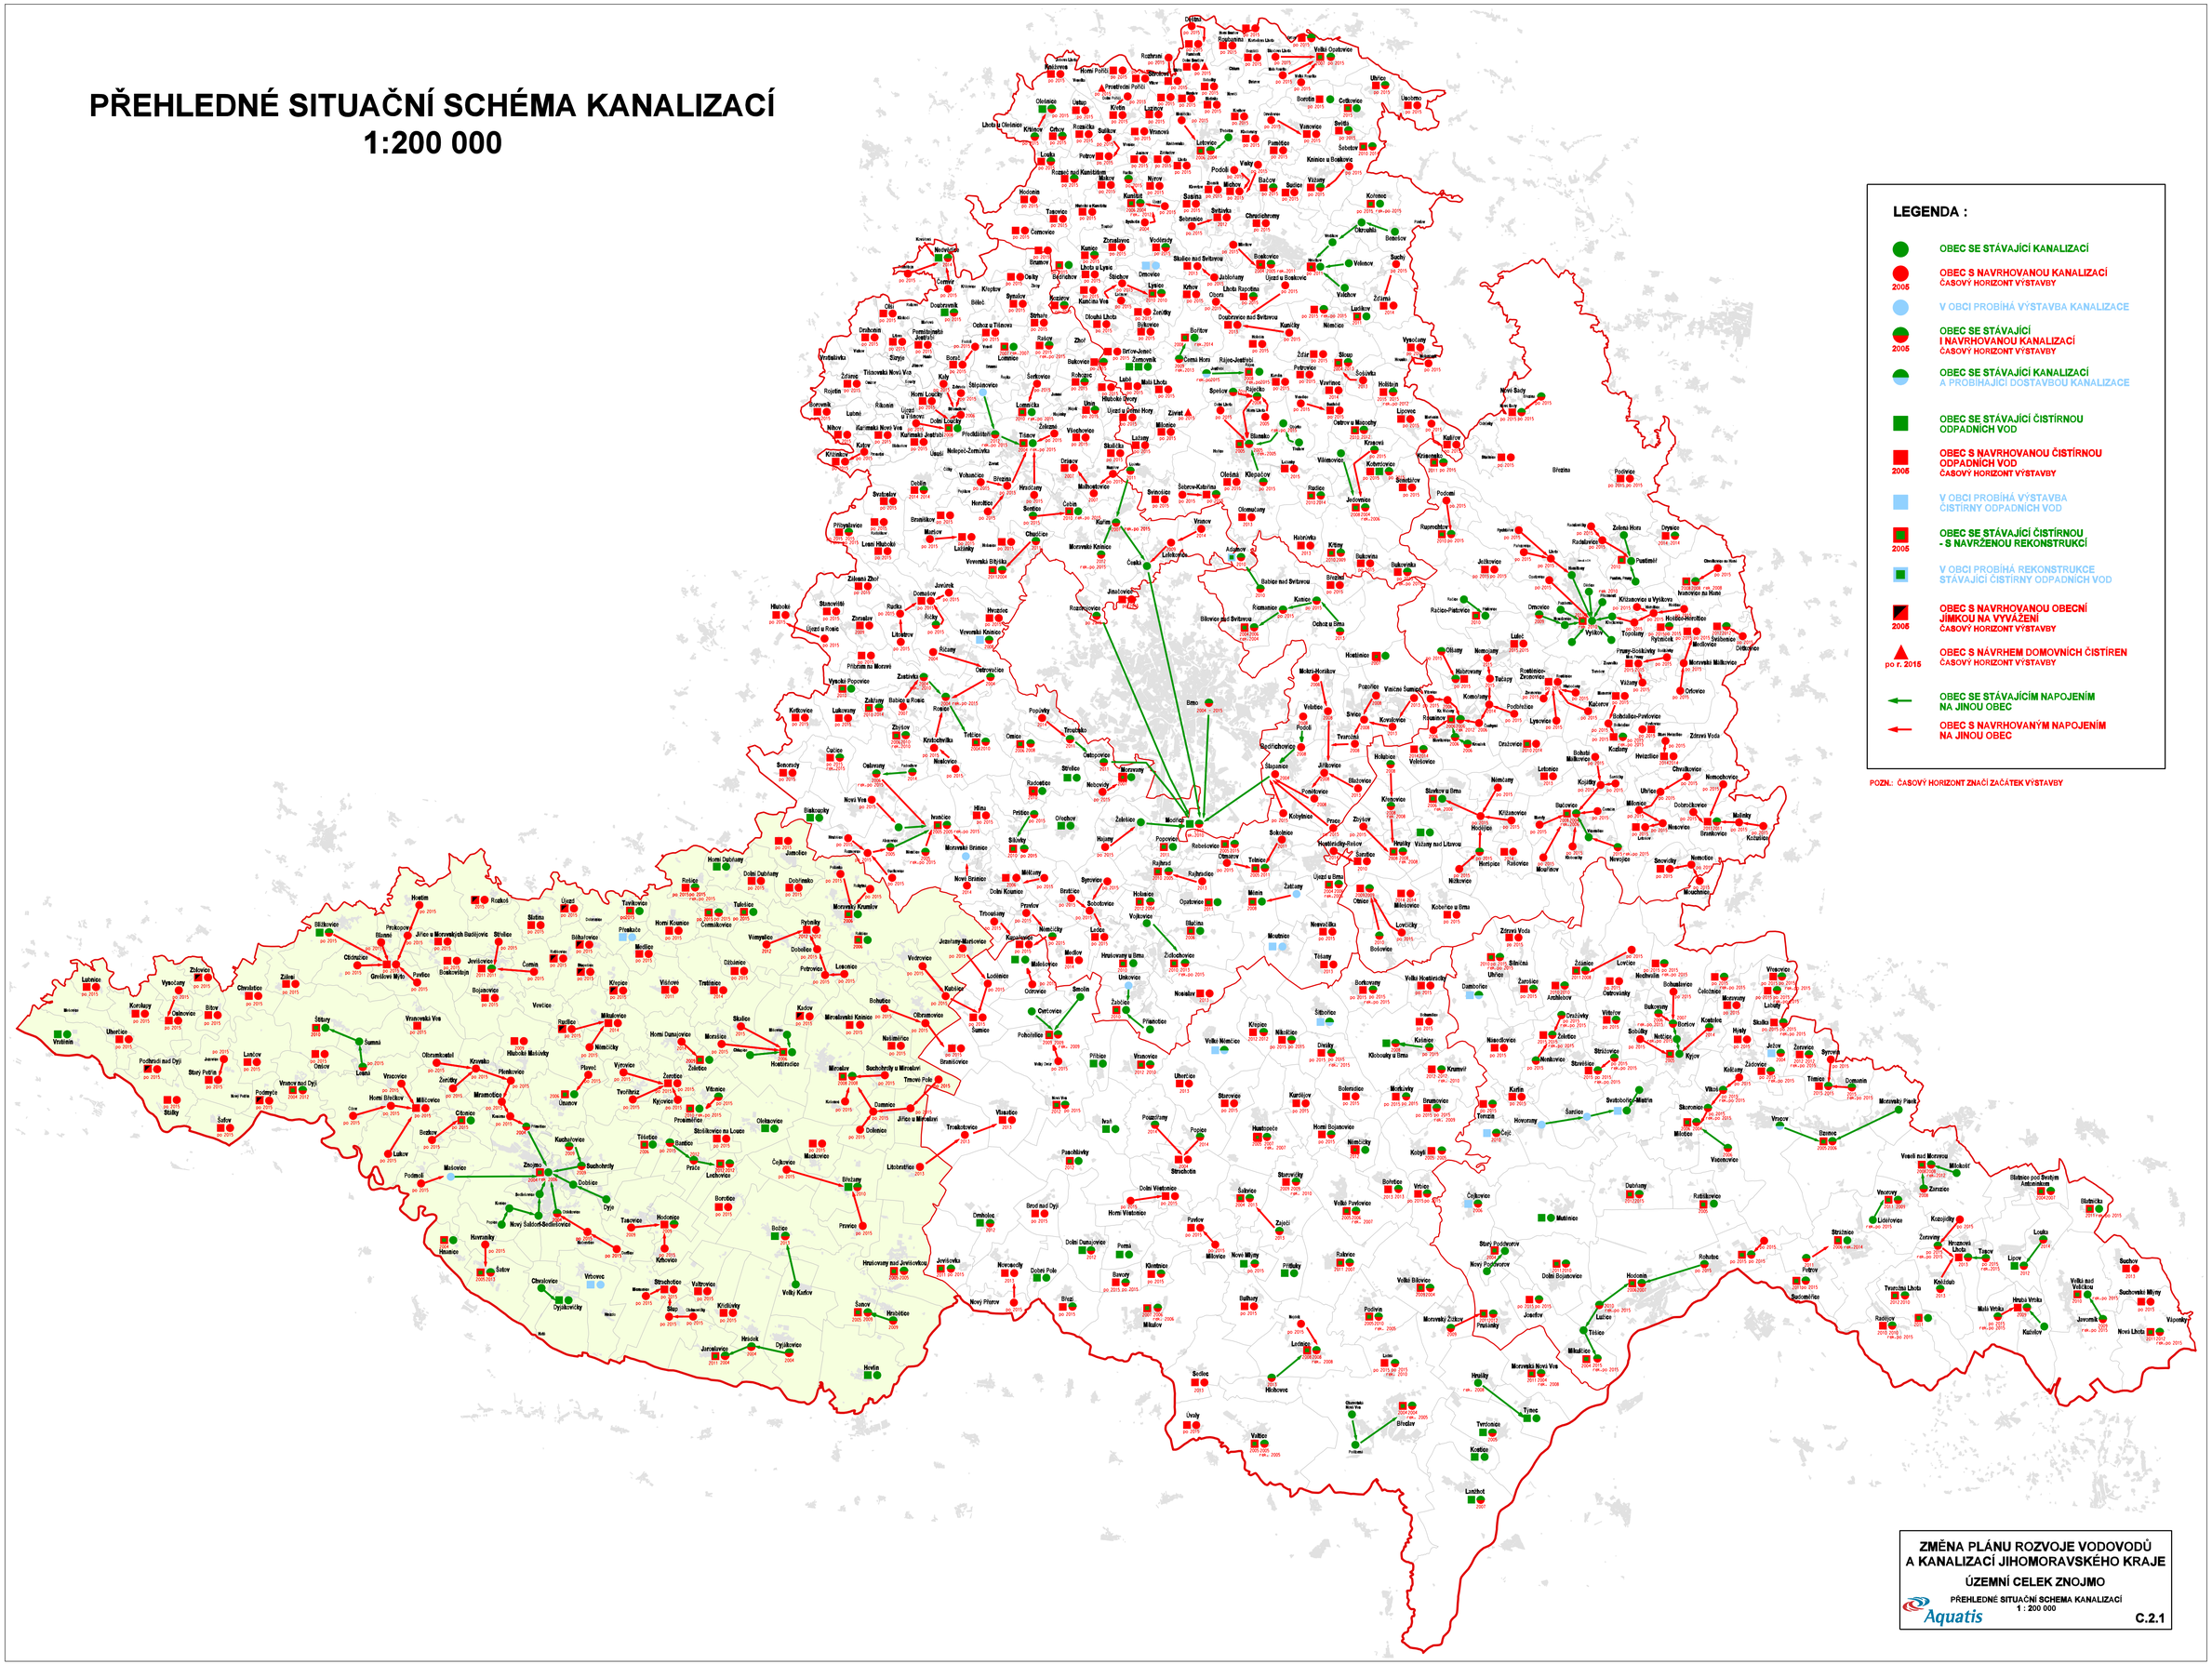PŘEHLEDNÉ SITUAČNÍ SCHÉMA KANALIZACÍ
1:200 000