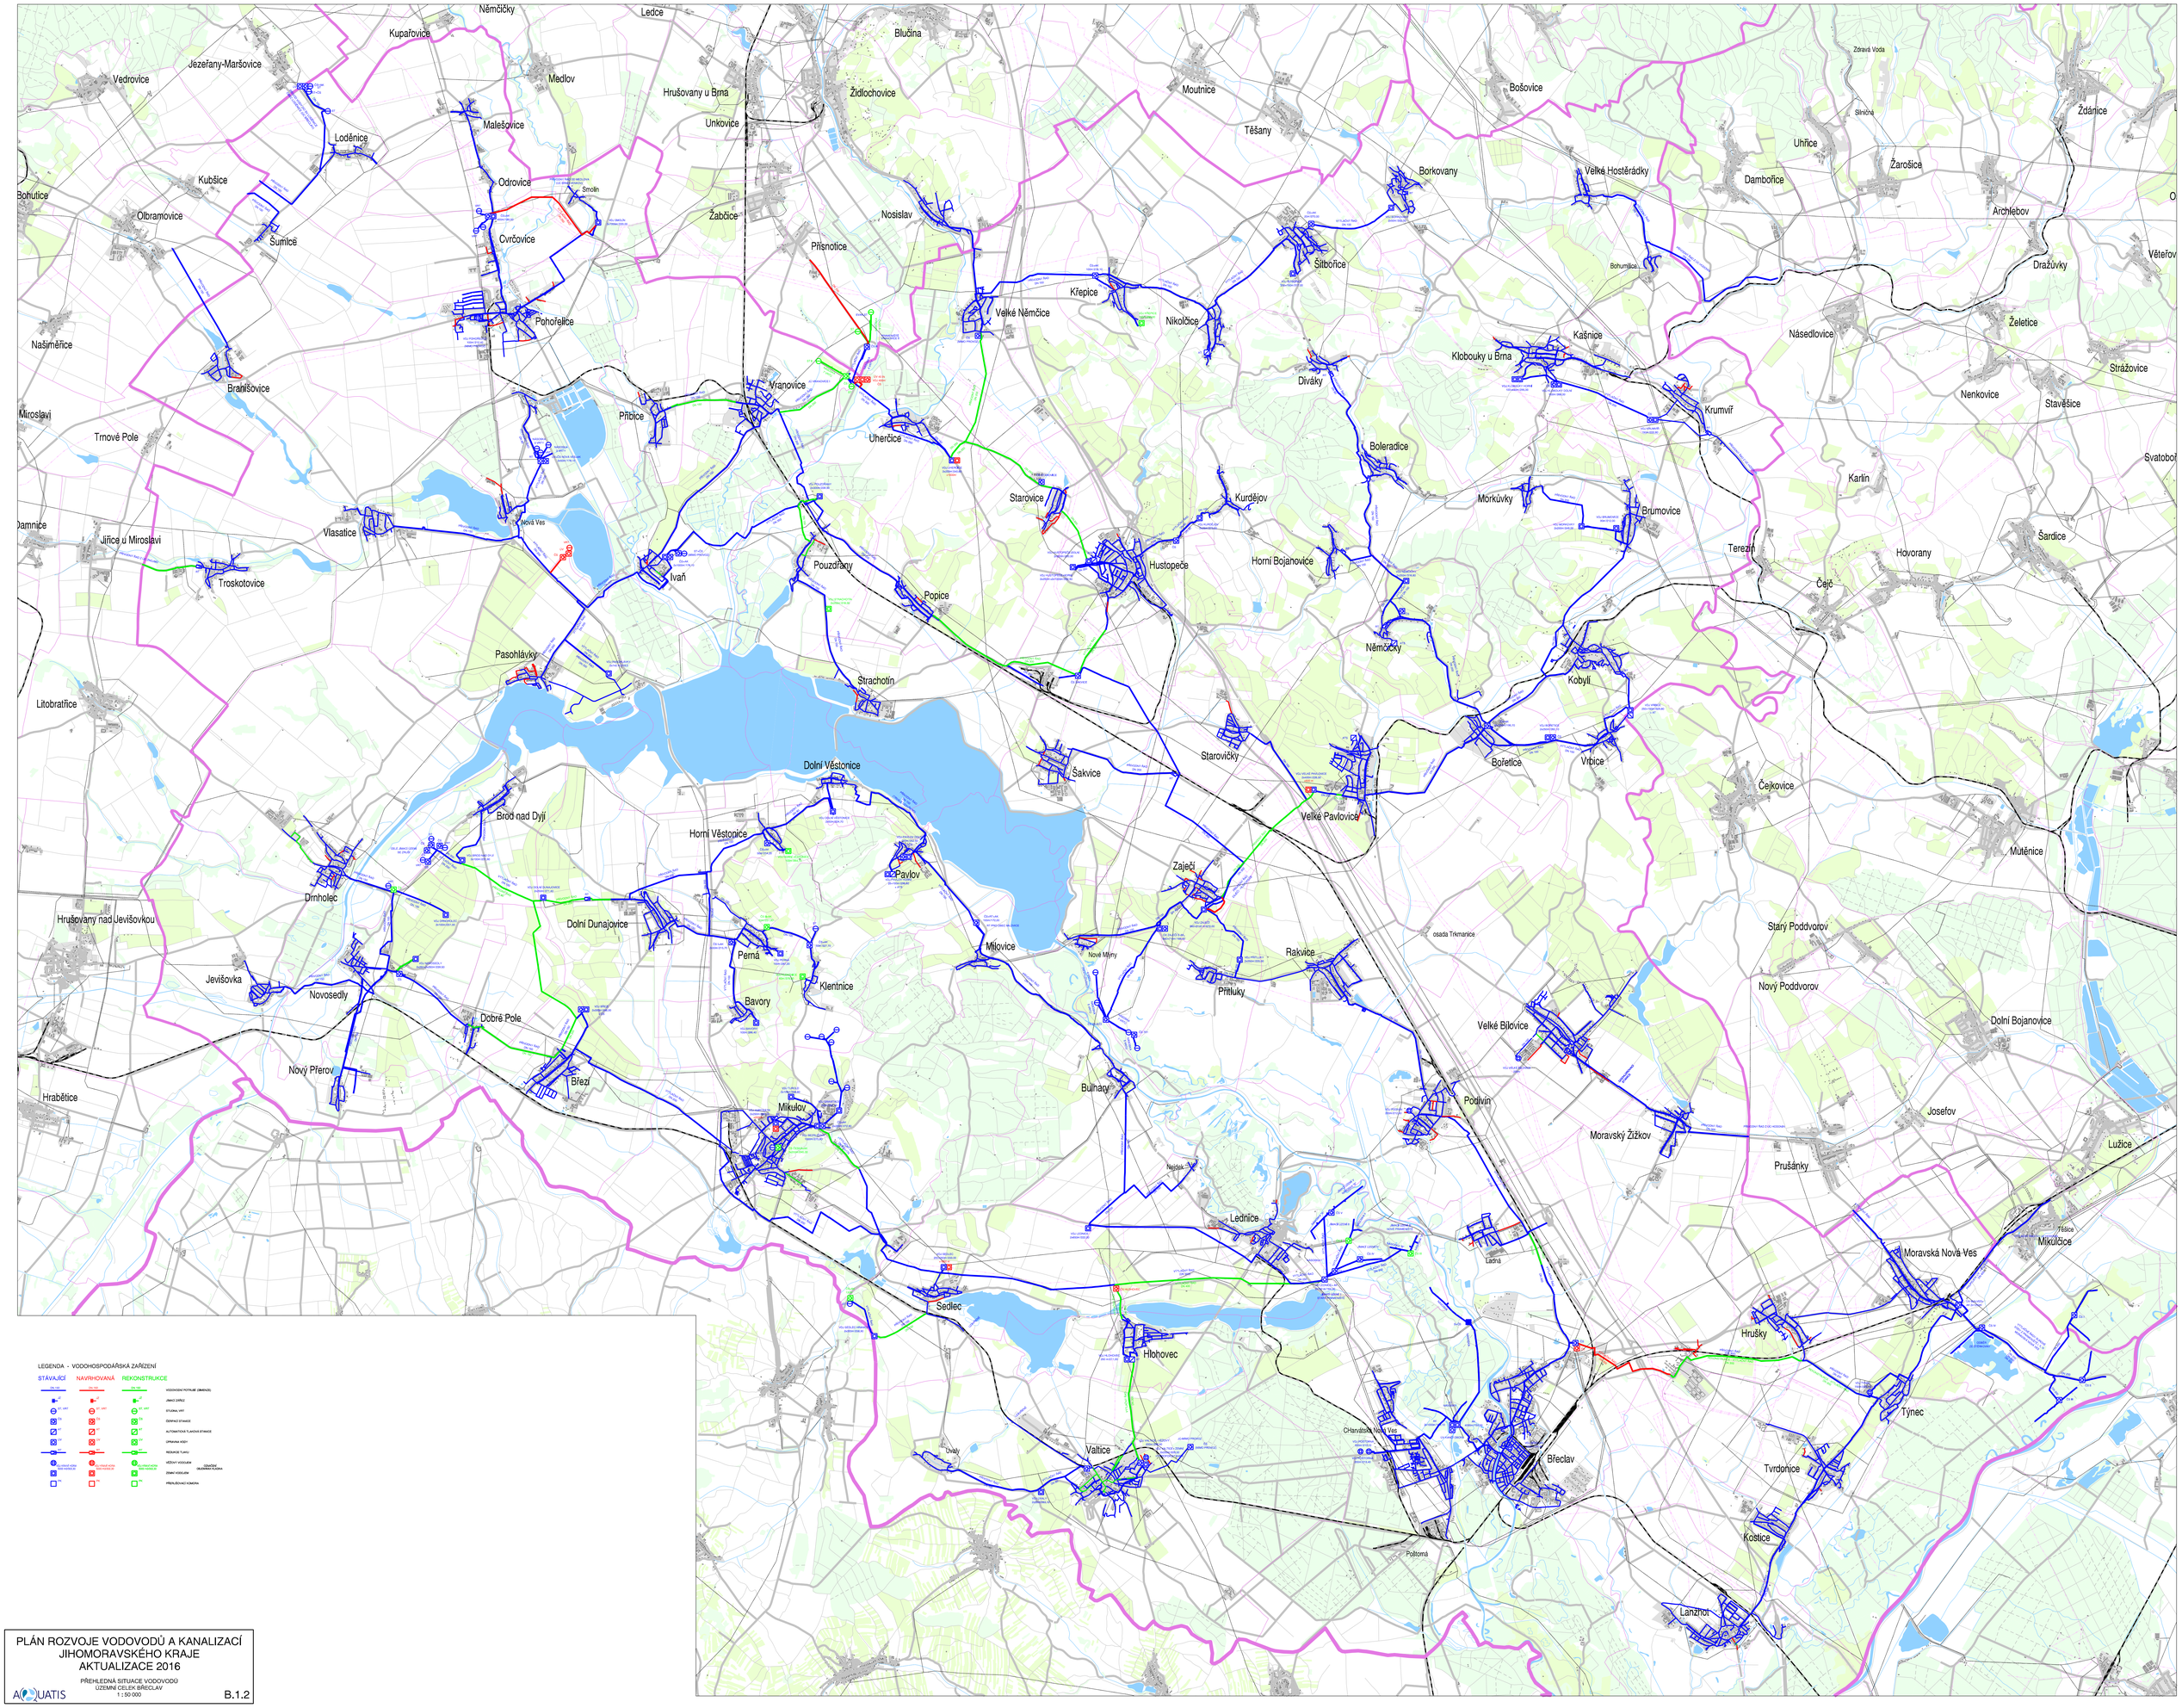

LEGENDA - VODOHOSPODÁŘSKÁ ZAŘÍZENÍ

STÁVAJÍCÍ	NAVRHOVANÁ	REKONSTRUKCE	
DN 100	DN 100	DN 100	VODOVODNÍ POTRUBÍ (DIMENZE)
AT, ART	AT, ART	AT, ART	JÁMKY ZÁŘEZ
TS	TS	TS	STUDNA, ART
ST	ST	ST	ČERPACÍ STANICE
VT	VT	VT	AUTOMATICKÁ TLAKOVÁ STANICE
VV	VV	VV	CPRAVNÁ VODY
RV	RV	RV	REDUKCE TLAKU
SO	SO	SO	VĚZNÝ VODOJEM
SO	SO	SO	ZEMNÍ VODOJEM
PK	PK	PK	PŘEHLEDNÁ KOMORA

PLÁN ROZVOJE VODOVODŮ A KANALIZACÍ JIHOMORAVSKÉHO KRAJE AKTUALIZACE 2016

PŘEHLEDNÁ SITUACE VODOVODŮ
ÚZEMNÍ CELEK BŘECLAV
1 : 50 000

AQUATIS

B.1.2