


PROPOJOVÁNÍ VODÁRENSKÝCH SOUSTAV JIHOMORAVSKÉHO KRAJE A KRAJE VYSOČINA
PŘÍLOHA 1.1.1.1: Situace navrženého opatření - Opatření 1. Břeclav - Podivín - Velké Pavlovice

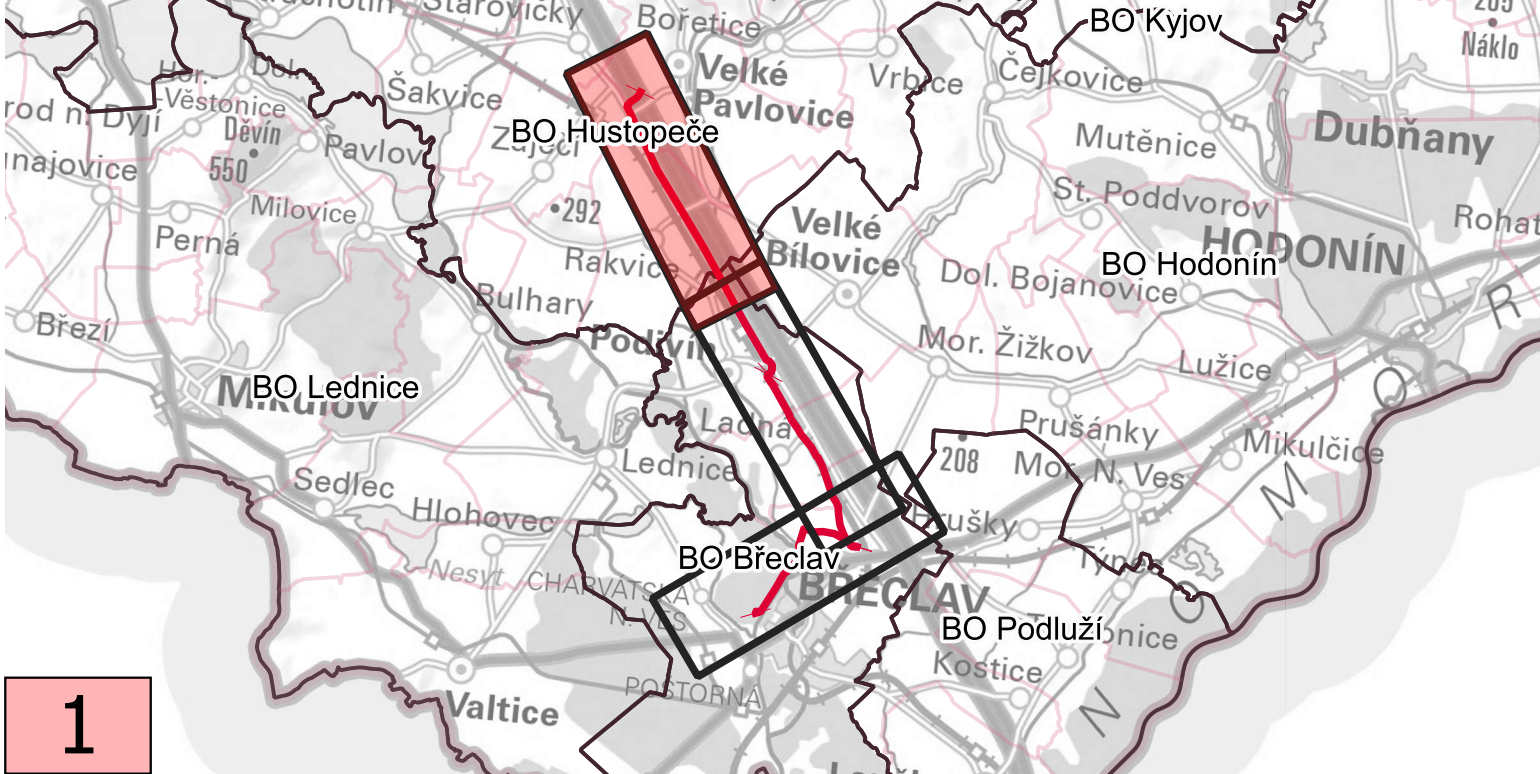

Základní údaje o opatření:

Délka: 20 800 m
Popis: Opatření využívá zdroj vody Břeclav, Kančí obora ke stabilizaci a sanaci deficitu stávajícího SV Velké Pavlovice. Ze stávající ÚV Kančí obora je navržen vodovodní řad do stávajícího VDJ Velké Pavlovice. Opatření zároveň umožní využití přiváděče k odběrným vodoměrům pro spotřebiště ležící v trase přivodného řadu.

LEGENDA

- Hranice krajů
- Hranice obcí s rozšířenou působností
- Hranice obcí
- Hranice katastrálního území
- Vodovodní síť
 - Návrh nové
 - Návrh ke zkapacitnění
 - Stávající od provozovatele (číslo = DN)
 - Stávající z PRVK ÚK (číslo = DN)
- Vodovodní objekty
 - ČS návrh nová
 - ČS návrh ke zkapacitnění
 - ČS stávající
 - ÚV návrh ke zkapacitnění
 - ÚV stávající
 - VDJ návrh nový
 - VDJ návrh ke zkapacitnění
 - VDJ stávající od provozovatele
 - VDJ stávající z PRVK ÚK
 - Zdroje vody

