


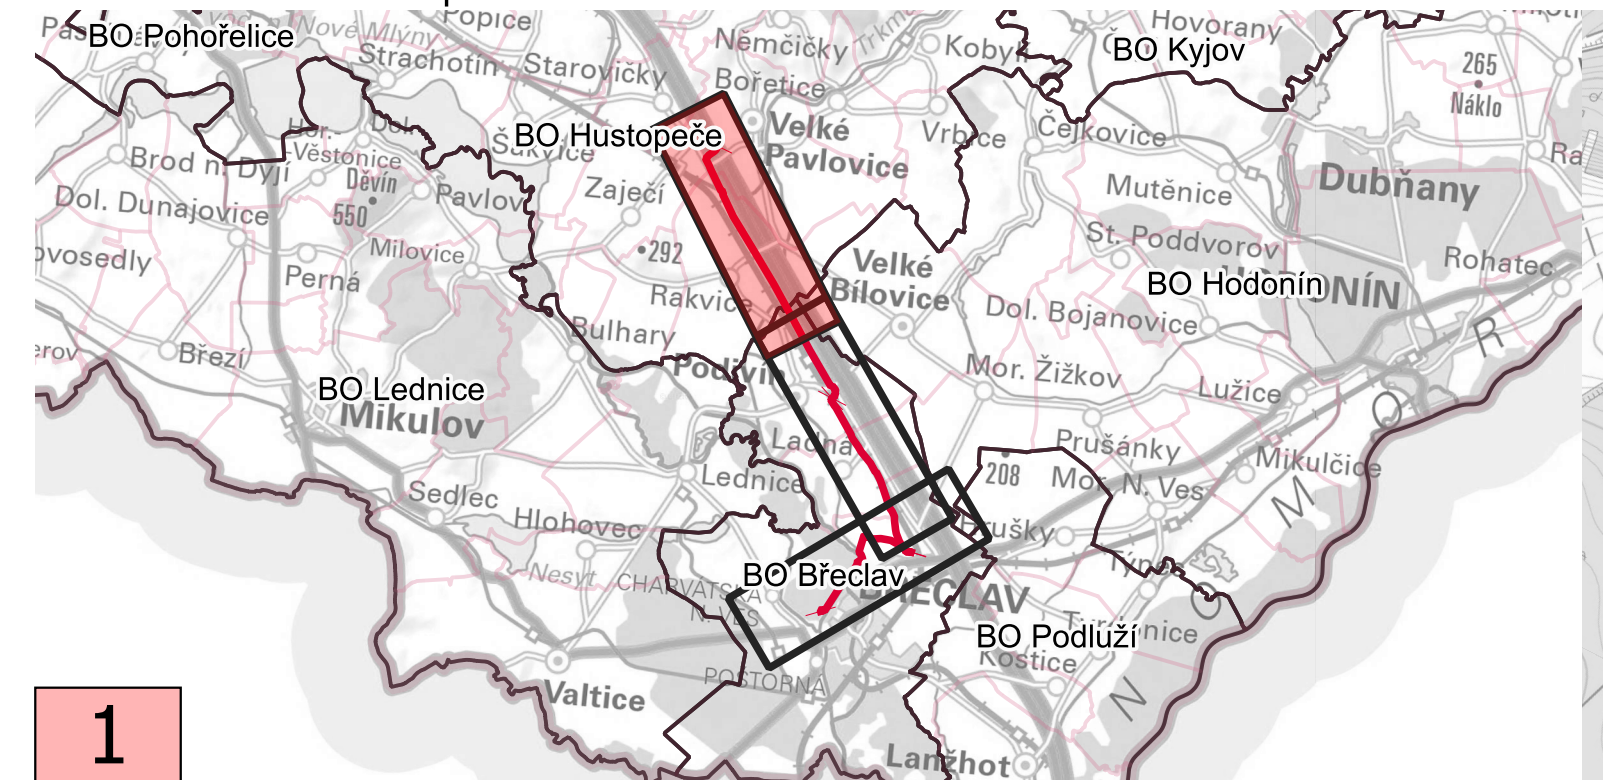

1

Základní údaje o opatření:

Délka: 20 800 m  
Popis: Opatření využívá zdroj vody Břeclav, Kančí obora ke stabilizaci a sanaci deficitu stávajícího SV Velké Pavlovice. Ze stávající ÚV Kančí obora je navržen vodovodní řad do stávajícího VDJ Velké Pavlovice. Opatření zároveň umožní využití přiváděče k odběrným vodoměrům pro spotřebiště ležící v trase přivodného řadu.

LEGENDA

- Hranice krajů
- Hranice obcí s rozšířenou působností
- Hranice obcí
- Hranice katastrálního území
- Dotčené parcely:
  - Veřejné
  - Neveřejné
- Vodovodní síť
  - Návrh nové
  - Návrh ke zkapacitnění
  - Stávající od provozovatele (číslo = DN)
  - Stávající z PRVK ÚK (číslo = DN)
- Vodovodní objekty
  - ČS návrh nová
  - ČS návrh ke zkapacitnění
  - ČS stávající
  - ÚV návrh ke zkapacitnění
  - ÚV stávající
  - VDJ návrh nový
  - VDJ návrh ke zkapacitnění
  - VDJ stávající od provozovatele
  - VDJ stávající z PRVK ÚK
  - Zdroje vody

