


OPROJOVÁNÍ VODÁRENSKÝCH SOUSTAV JIHOMORAVSKÉHO KRAJE A KRAJE VYSOČINA
PŘÍLOHA 10.1.1.1: Situace navrženého opatření - Opatření 10. Moravany - Šlapanice - Stránská skála

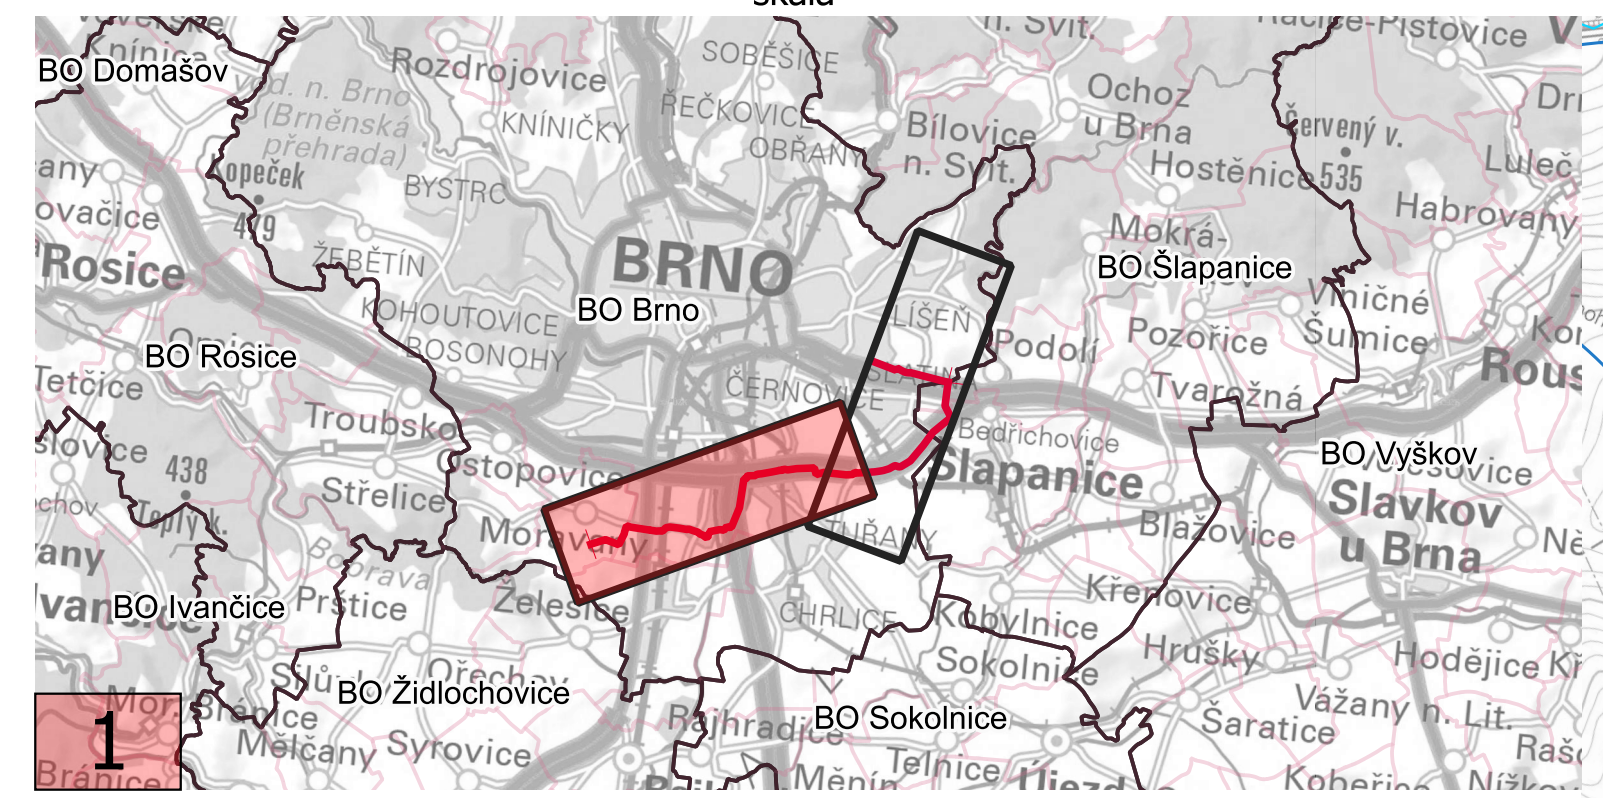

Základní údaje o opatření:

Délka: 15 400 m

Popis: Opatření vytvoří „jižní obchvat“ Brna a propojí tak jižní větev VOV a východní část brněnské vodovodní sítě. Jeho realizací dojde ke zvýšení spolehlivosti a posílení zásobování východní části vodovodní sítě města Brna. Za stávající armaturní šachty Moravany (součást VOV) je navržen nový přívodný řad ukončený ve stávajícím vodojemu Stránská skála.

- LEGENDA
- Hranice krajů
 - Hranice obcí s rozšířenou působností
 - Hranice obcí
 - Hranice katastrálního území
 - Vodovodní síť
 - Návrh nové
 - Návrh ke zkapacitnění
 - Stávající od provozovatele (číslo = DN)
 - Stávající z PRVK ÚK (číslo = DN)
 - Vodovodní objekty
 - ČS návrh nová
 - ČS návrh ke zkapacitnění
 - ČS stávající
 - Šachta návrh nová
 - Šachta stávající
 - ÚV návrh ke zkapacitnění
 - ÚV stávající
 - VDJ návrh nový
 - VDJ návrh ke zkapacitnění
 - VDJ stávající od provozovatele
 - VDJ stávající z PRVK ÚK
 - Zdroje vody

