PROPOJOVÁNÍ VODÁRENSKÝCH SOUSTAV JIHOMORAVSKÉHO KRAJE A KRAJE VYSOČINA

PŘÍLOHA 10.1.1.2: Situace navrženého opatření - Opatření 10. Moravany - Šlapanice - Stránská skála

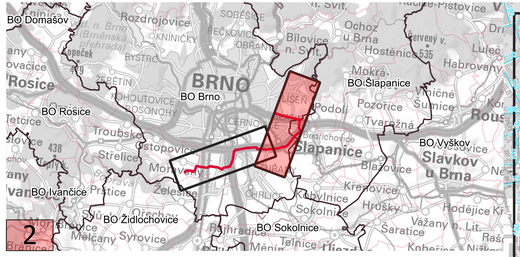

Základní údaje o opatření:

Délka: 15 400 m

Popis: Opatření vytvoří „jižní obchvat" Brna a propojí tak jižní větev VOV a východní část brněnské vodovodní sítě. Jeho realizací dojde ke zvýšení spolehlivosti a posílení zásobování východní části vodovodní sítě města Brna. Za stávající armaturní šachty Moravany (součást VOV) je navržen nový přívodný řad ukončený ve stávajícím vodojemu Stránská skála.

LEGENDA

- Hranice krajů
- Hranice obcí s rozšířenou působností
- Hranice obcí
- Hranice katastrálního území

Vodovodní síť

- Návrh nové
- Návrh ke zkapacitnění
- Stávající od provozovatele (číslo = DN)
- Stávající z PRVK ÚK (číslo = DN)

Vodovodní objekty
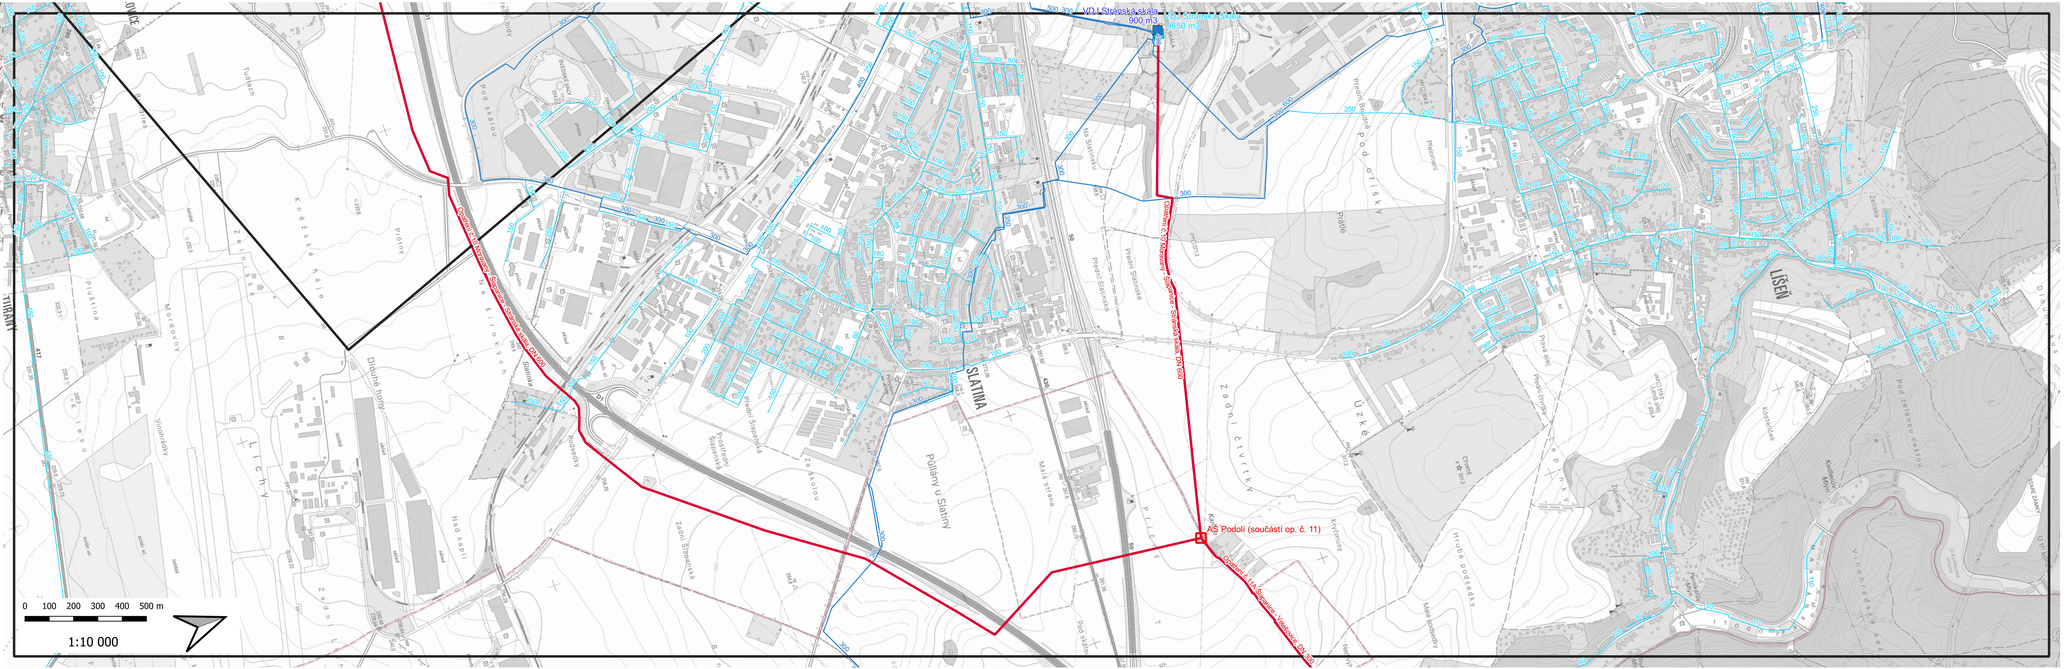
- ČS návrh nová
- ČS návrh ke zkapacitnění
- ČS stávající
- Šachta návrh nová
- Šachta stávající
- ÚV návrh ke zkapacitnění
- ÚV stávající
- VDJ návrh nový
- VDJ návrh ke zkapacitnění
- VDJ stávající od provozovatele
- VDJ stávající z PRVK ÚK
- Zdroje vody