


PROPOJOVÁNÍ VODÁRENSKÝCH SOUSTAV JIHOMORAVSKÉHO KRAJE A KRAJE VYSOČINA  
PŘÍLOHA 10.1: Celková situace "Opatření 10. Moravany - Šlapanice - Stránská skála"

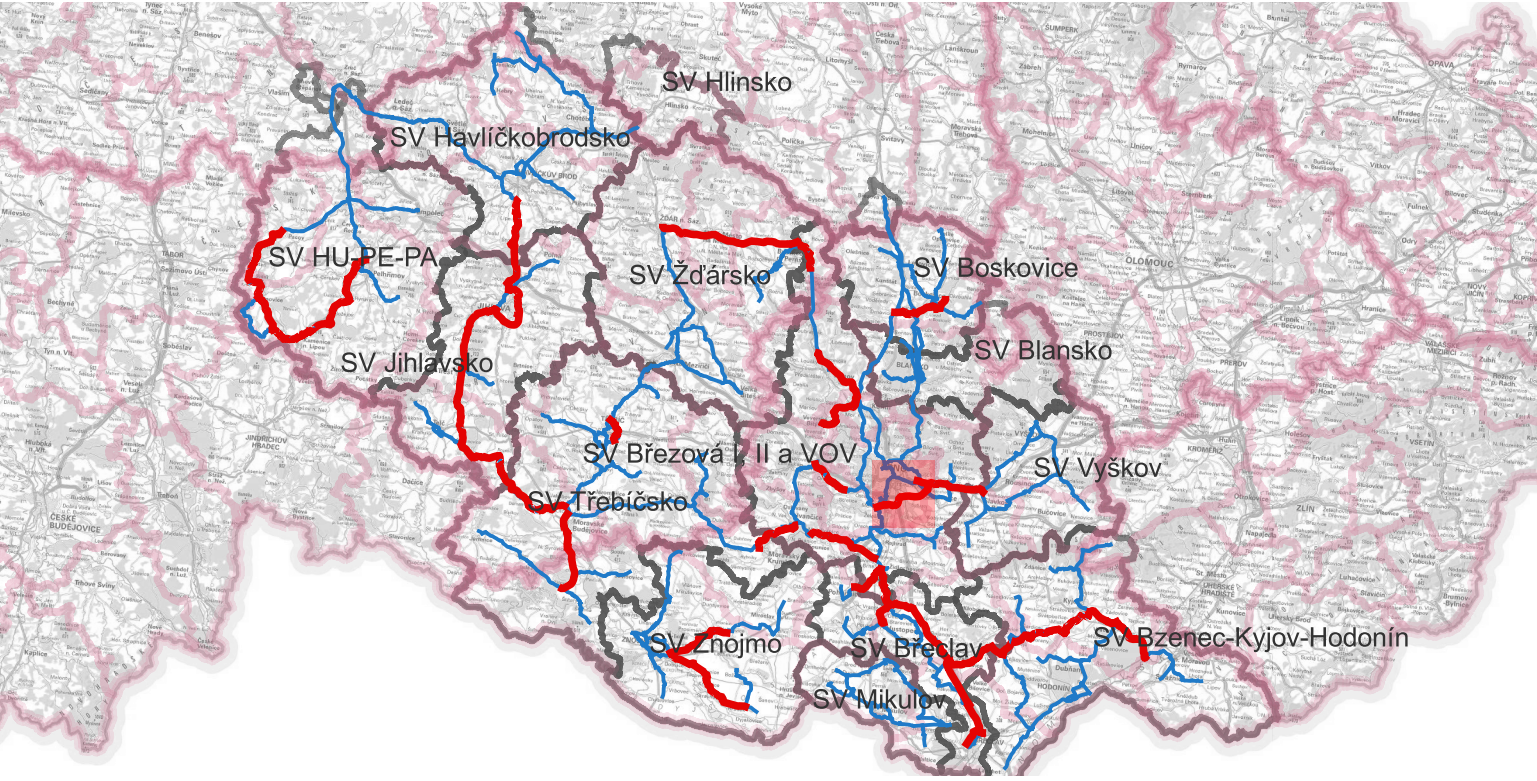

Základní údaje o opatření:

Délka: 15 400 m  
Popis: Opatření vytvoří „jižní obchvat“ Brna a propojí tak jižní větev VOV a východní část brněnské vodovodní sítě. Jeho realizací dojde ke zvýšení spolehlivosti a posílení zásobování východní části vodovodní sítě města Brna. Za stávající armaturní šachty Moravany (součást VOV) je navržen nový přívodný řad ukončený ve stávajícím vodojemu Stránská skála.

LEGENDA

- Hranice krajů
- Hranice obcí s rozšířenou působností
- Hranice obcí
- Hranice katastrálního území

- Vodovodní síť
- Návrh nové
  - Návrh ke zkapacitnění
  - Stávající od provozovatele (číslo = DN)
  - Stávající z PRVK ÚK (číslo = DN)

- Vodovodní objekty
- ČS návrh nová
  - ČS návrh ke zkapacitnění
  - ČS stávající
  - Šachta návrh nová
  - Šachta stávající
  - ÚV návrh ke zkapacitnění
  - ÚV stávající
  - VDJ návrh nový
  - VDJ návrh ke zkapacitnění
  - VDJ stávající od provozovatele
  - VDJ stávající z PRVK ÚK
  - Zdroje vody

