PROPOJOVÁNÍ VODÁRENSKÝCH SOUSTAV JIHOMORAVSKÉHO KRAJE A KRAJE VYSOČINA
PŘÍLOHA 10.2.1: Situace majetkoprávních vztahů
Opatření 10. Moravany - Šlapanice - Stránská Skála

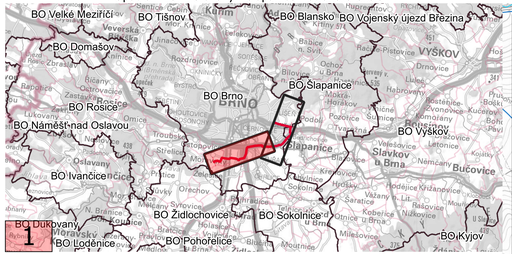

Základní údaje o opatření:

Délka: 15 400 m
Popis: Opatření vytvoří „jižní obchvat" Brna a propojí tak jižní větev VOV a východní část brněnské vodovodní sítě. Jeho realizací dojde ke zvýšení spolehlivosti a posílení zásobování východní části vodovodní sítě města Brna. Za stávající armaturní šachty Moravany (součást VOV) je navržen nový přívodný řad ukončený ve stávajícím vodojemu Stránská skála.

LEGENDA
- Hranice krajů
- Hranice obcí s rozšířenou působností
- Hranice obcí
- Hranice katastrálního území

Dotčené parcely:
- Veřejné
- Neveřejné

Vodovodní síť
- Návrh nové
- Návrh ke zkapacitnění
- Stávající od provozovatele (číslo = DN)
- Stávající z PRVK ÚK (číslo = DN)
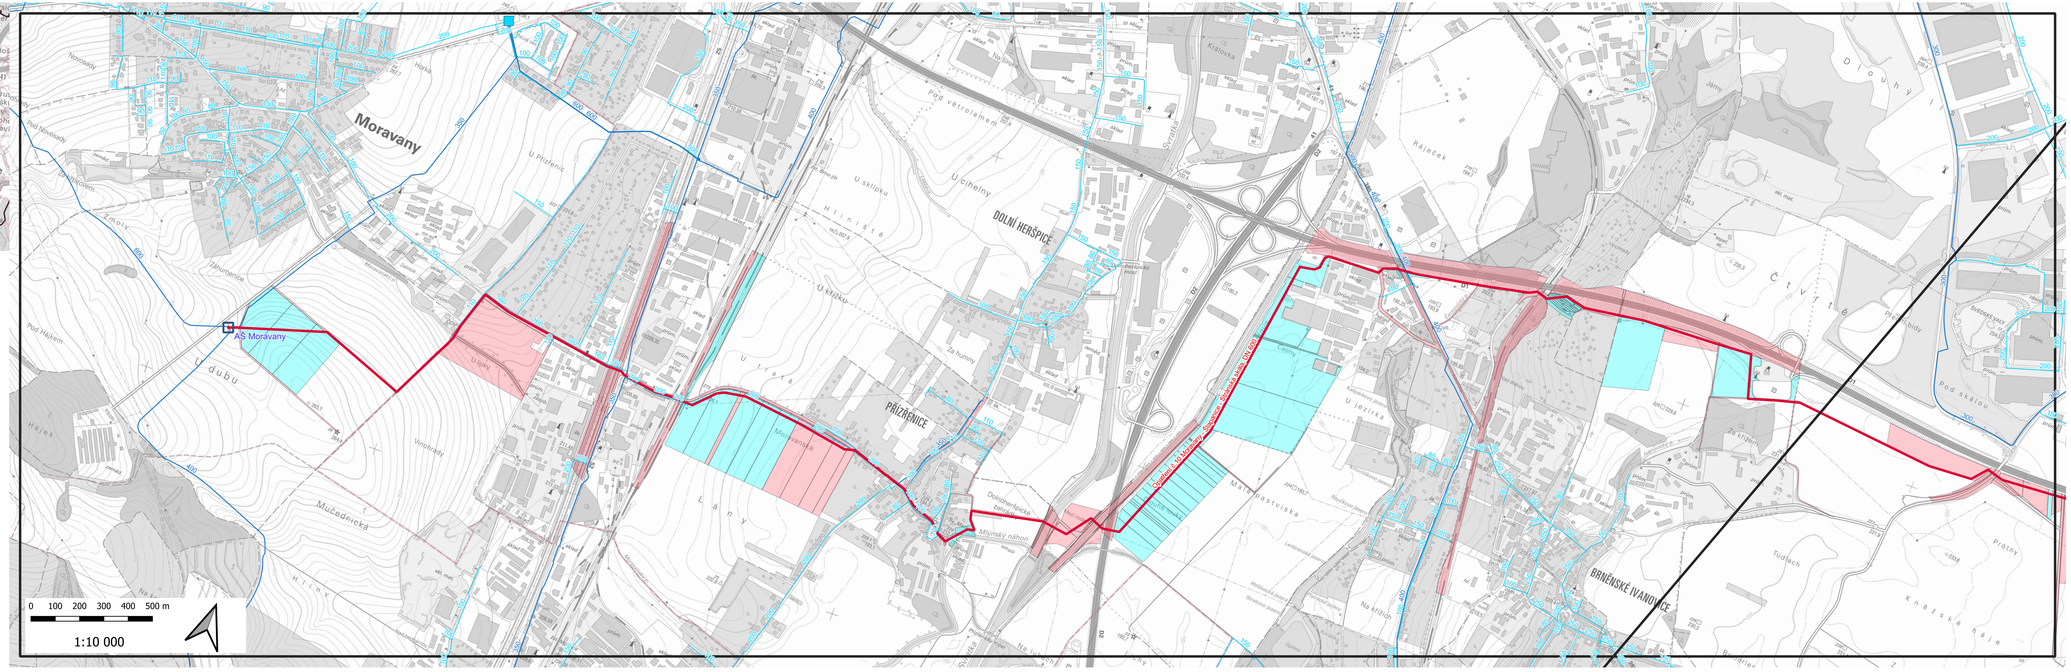
Vodovodní objekty
- ČS návrh nová
- ČS návrh ke zkapacitnění
- ČS stávající
- Šachta návrh nová
- Šachta stávající
- ÚV návrh ke zkapacitnění
- ÚV stávající
- VDJ návrh nový
- VDJ návrh ke zkapacitnění
- VDJ stávající od provozovatele
- VDJ stávající z PRVK ÚK
- Zdroje vody