


PROPOJOVÁNÍ VODÁRENSKÝCH SOUSTAV JIHMORAVSKÉHO KRAJE A KRAJE VYSOČINY
PŘÍLOHA 11.1.1.1: Situace navrženého opatření - Opatření 11. Šlapanice - Velešovice

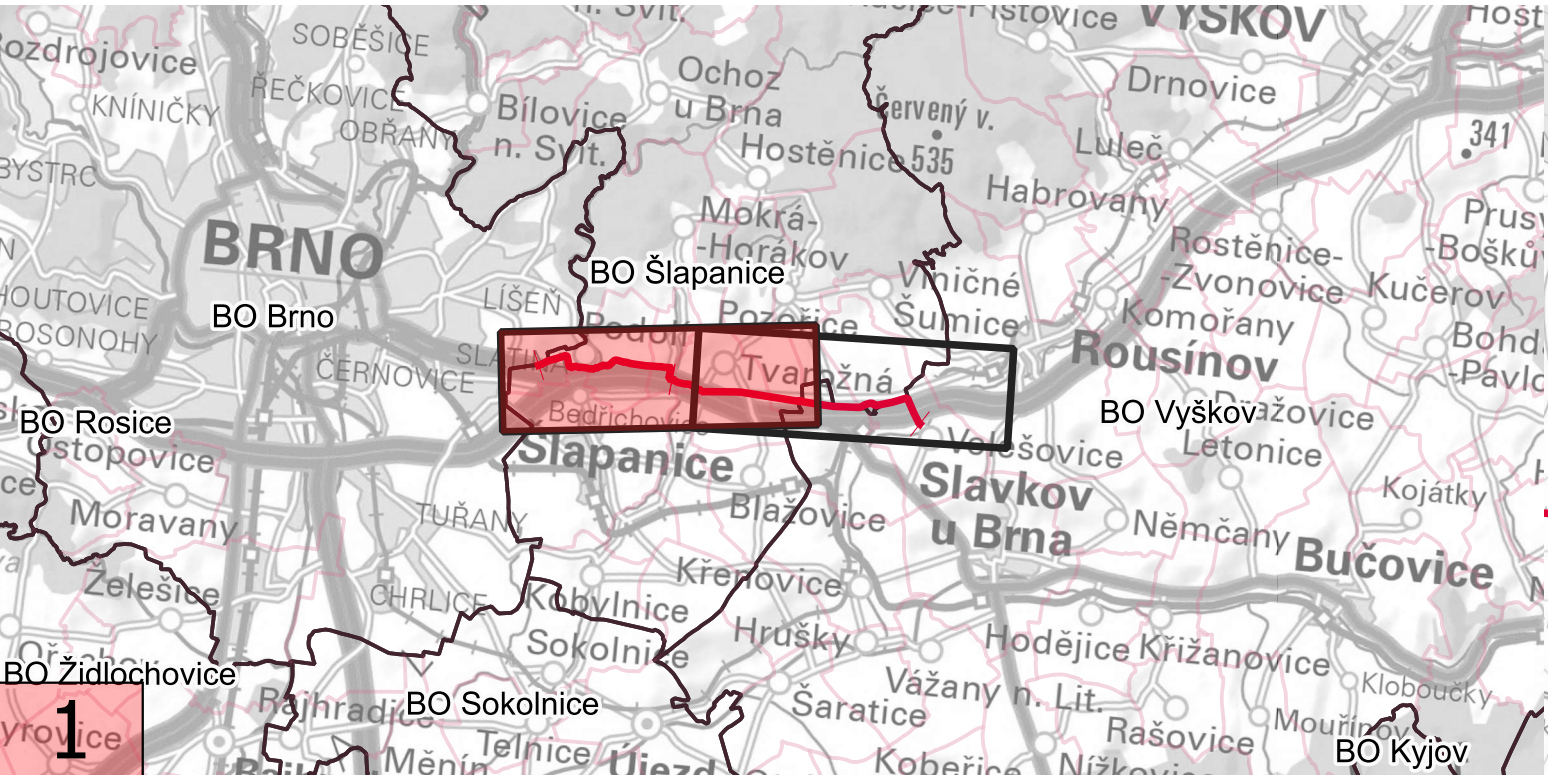

Základní údaje o opatření:

Délka: 11 700 m

Popis: Opatření je navrženo ke stabilizaci SV Šlapanice a SV Vyškov napojením na systém brněnské vodárenské soustavy. Z nové armaturní šachty na novém obvodu Brna (navržen v rámci opatření č. 10) je navržen nový přívodný řad ke stávajícímu SV Vyškov u Velešovic. Po trase dojde k propojení na SV Šlapanice - Mokrá Horákov.

- LEGENDA
- Hranice krajů
 - Hranice obcí s rozšířenou působností
 - Hranice obcí
 - Hranice katastrálního území
 - Vodovodní síť
 - Návrh nové
 - Návrh ke zkapacitnění
 - Stávající od provozovatele (číslo = DN)
 - Stávající z PRVK ÚK (číslo = DN)
 - Vodovodní objekty
 - ČS návrh nová
 - ČS návrh ke zkapacitnění
 - ČS stávající
 - Šachta návrh nová
 - Šachta stávající
 - ÚV návrh ke zkapacitnění
 - ÚV stávající
 - VDJ návrh nový
 - VDJ návrh ke zkapacitnění
 - VDJ stávající od provozovatele
 - VDJ stávající z PRVK ÚK
 - Zdroje vody

