


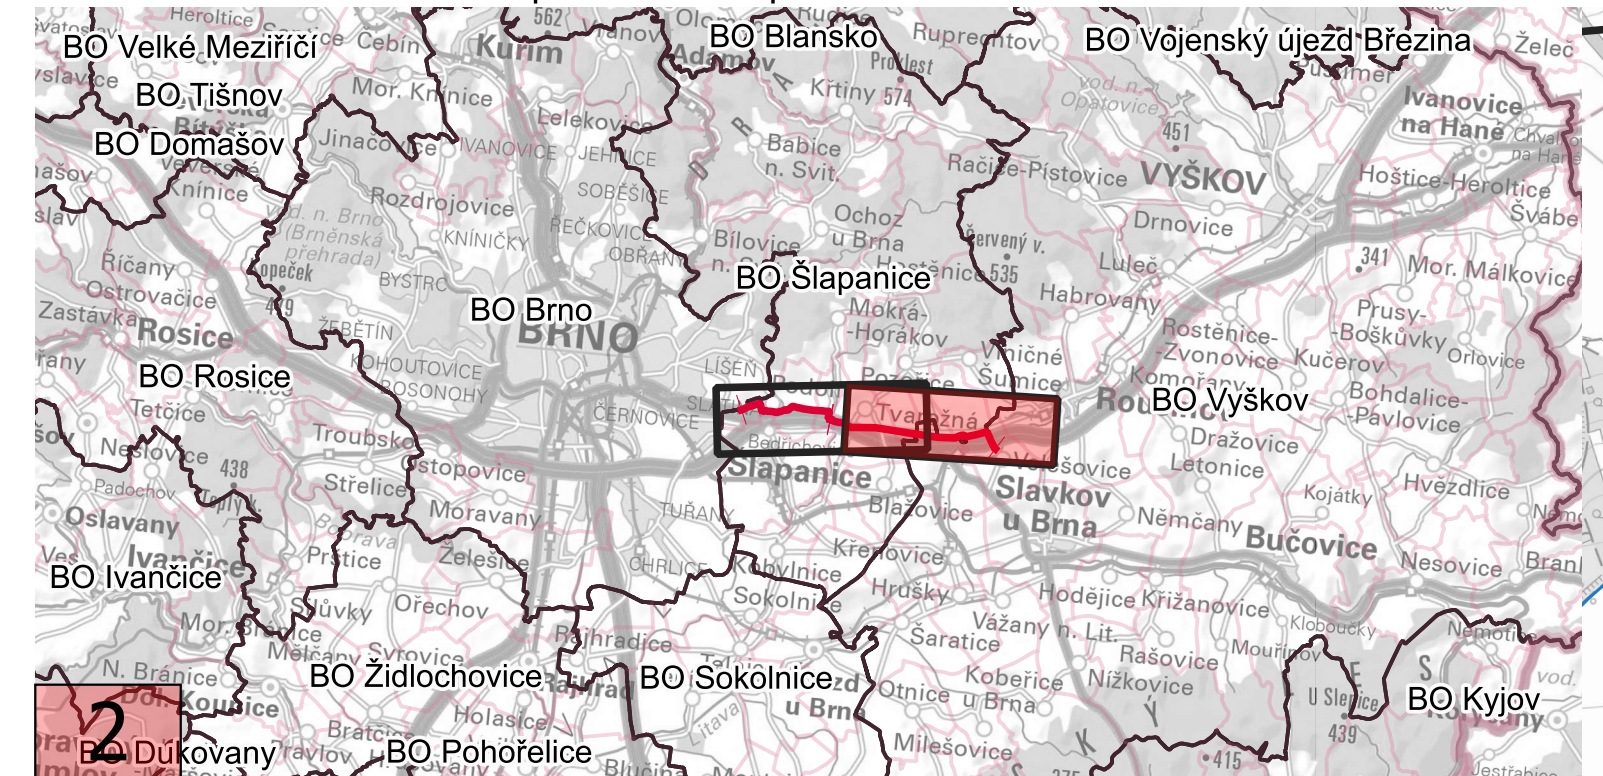

Základní údaje o opatření:

Délka: 11 700 m
Popis: Opatření je navrženo ke stabilizaci SV Šlapanice a SV Vyškov napojením na systém brněnské vodárenské soustavy. Z nové armaturní šachty na novém obvodu Brna (navržen v rámci opatření č. 10) je navržen nový přívodný řad ke stávajícímu SV Vyškov u Velešovic. Po trase dojde k propojení na SV Šlapanice - Mokrá Horákov.

LEGENDA

- Hranice krajů
- Hranice obcí s rozšířenou působností
- Hranice obcí
- Hranice katastrálního území
- Dotčené parcely:
 - Veřejné
 - Neveřejné
- Vodovodní síť
 - Návrh nové
 - Návrh ke zkapacitnění
 - Stávající od provozovatele (číslo = DN)
 - Stávající z PRVK ÚK (číslo = DN)
- Vodovodní objekty
 - ČS návrh nová
 - ČS návrh ke zkapacitnění
 - ČS stávající
 - Šachta návrh nová
 - Šachta stávající
 - ÚV návrh ke zkapacitnění
 - ÚV stávající
 - VDJ návrh nový
 - VDJ návrh ke zkapacitnění
 - VDJ stávající od provozovatele
 - VDJ stávající z PRVK ÚK
 - Zdroje vody

