


PROPOJOVÁNÍ VODÁRENSKÝCH SOUSTAV JIHOMORAVSKÉHO KRAJE A KRAJE VYSOČINA
PŘÍLOHA 13.1.1.1: Situace navrženého opatření - Opatření 13. Střelice - Rosice

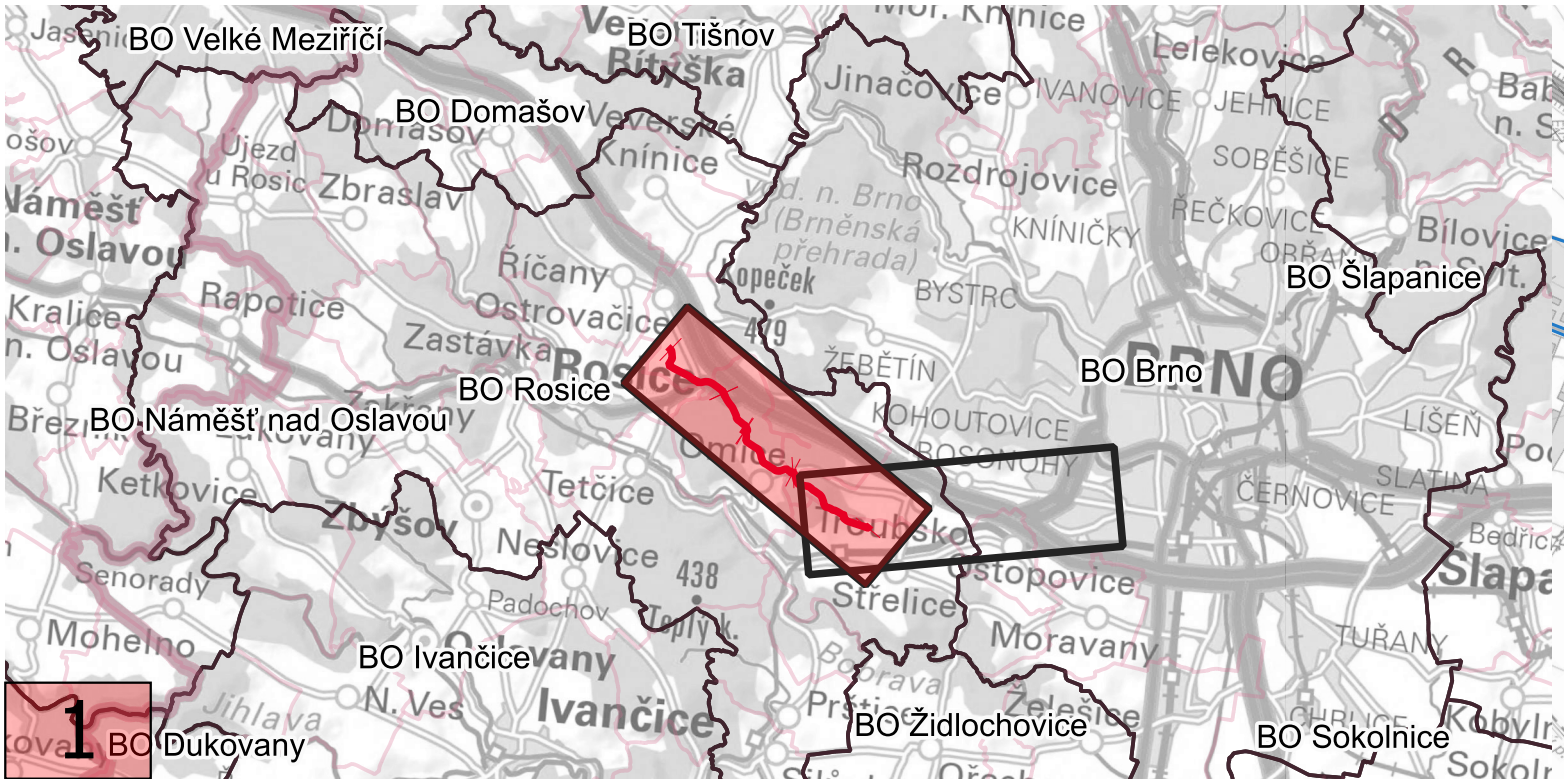

Základní údaje o opatření:

Délka: 8 300 m
Popis: Opatření je navrženo ke stabilizaci a sanaci deficitu stávající severní oblasti SV Ivančice – Rosice propojením na vodovodní systém brněnské vodárenské soustavy. Ze stávajícího VDJ Střelice je navržen nový výtlačný řad do nového VDJ Kývalka a dále nový přívodný řad ke stávajícímu potrubí Rosice - Ostrovačice.

LEGENDA

- Hranice krajů
- Hranice obcí s rozšířenou působností
- Hranice obcí
- Hranice katastrálního území
- Vodovodní síť
 - Návrh nové
 - Návrh ke zkapacitnění
 - Stávající od provozovatele (číslo = DN)
 - Stávající z PRVK ÚK (číslo = DN)
- Vodovodní objekty
 - ČS návrh nová
 - ČS návrh ke zkapacitnění
 - ČS stávající
 - Šachta návrh nová
 - Šachta stávající
 - ÚV návrh ke zkapacitnění
 - ÚV stávající
 - VDJ návrh nový
 - VDJ návrh ke zkapacitnění
 - VDJ stávající od provozovatele
 - VDJ stávající z PRVK ÚK
 - Zdroje vody

