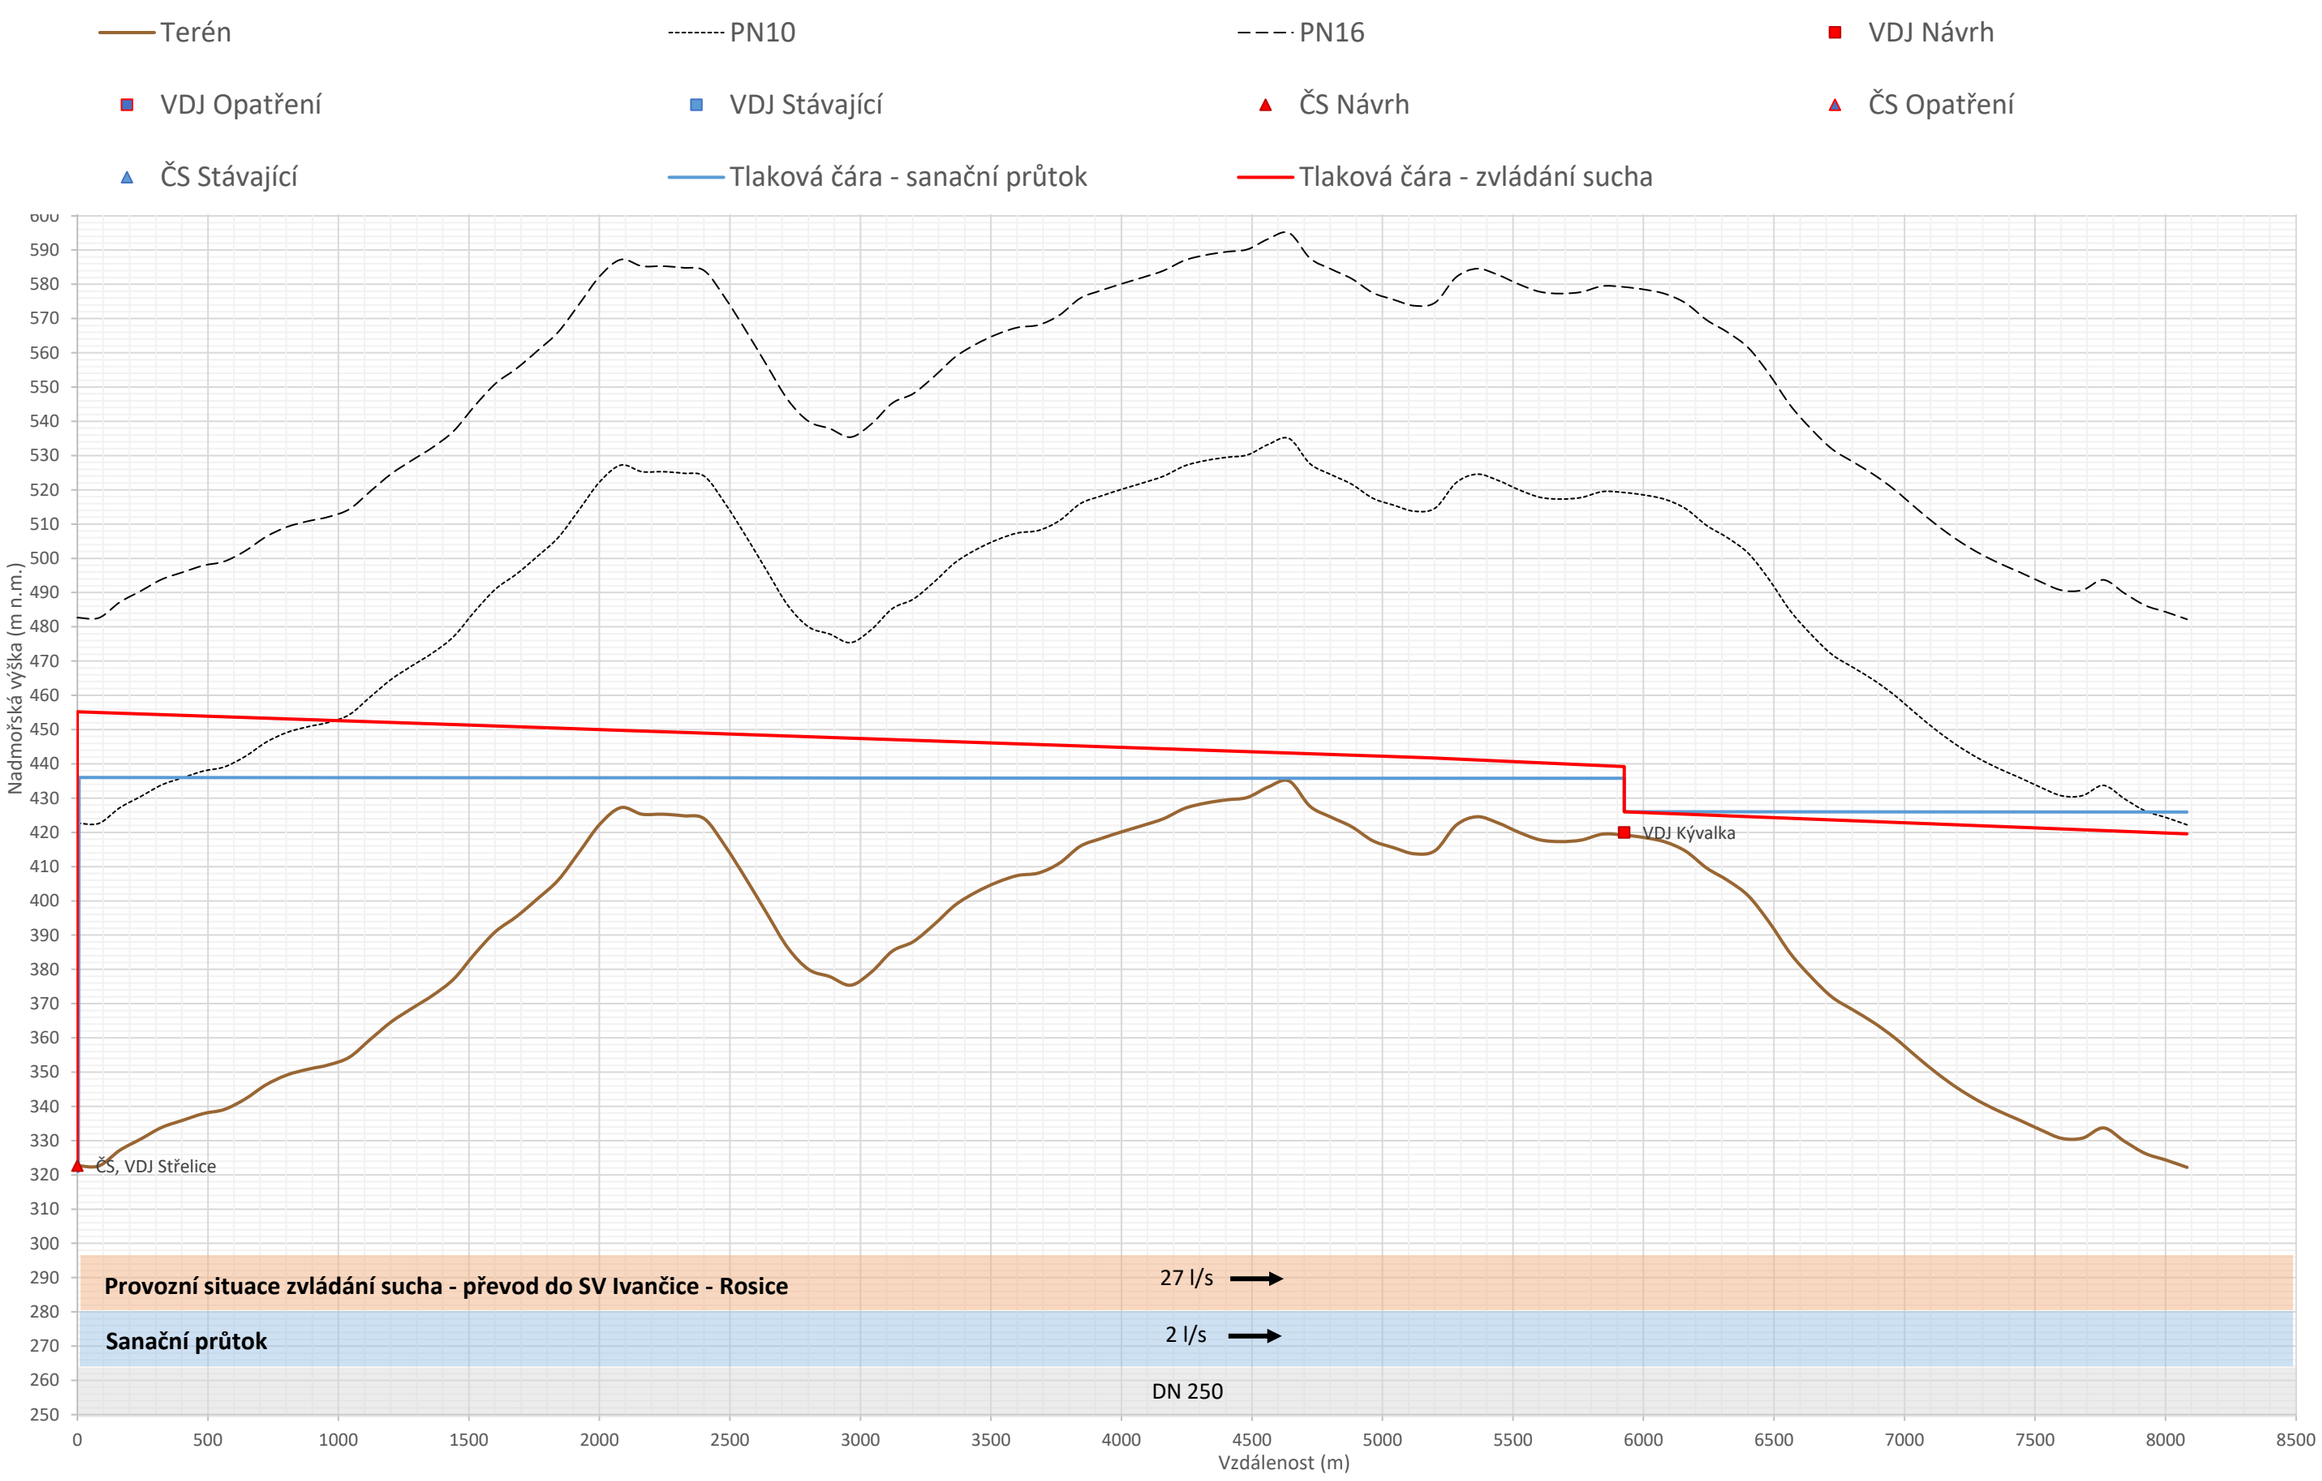Příloha 13.3: Podrobné podélné profily - Opatření 13. Střelice - Rosice