


PROPOJOVÁNÍ VODÁRENSKÝCH SOUSTAV JIHOMORAVSKÉHO KRAJE A KRAJE VYSOČINA
PŘÍLOHA 14.1: Celková situace "Opatření 14. Čebín - Veverská Bítýška"

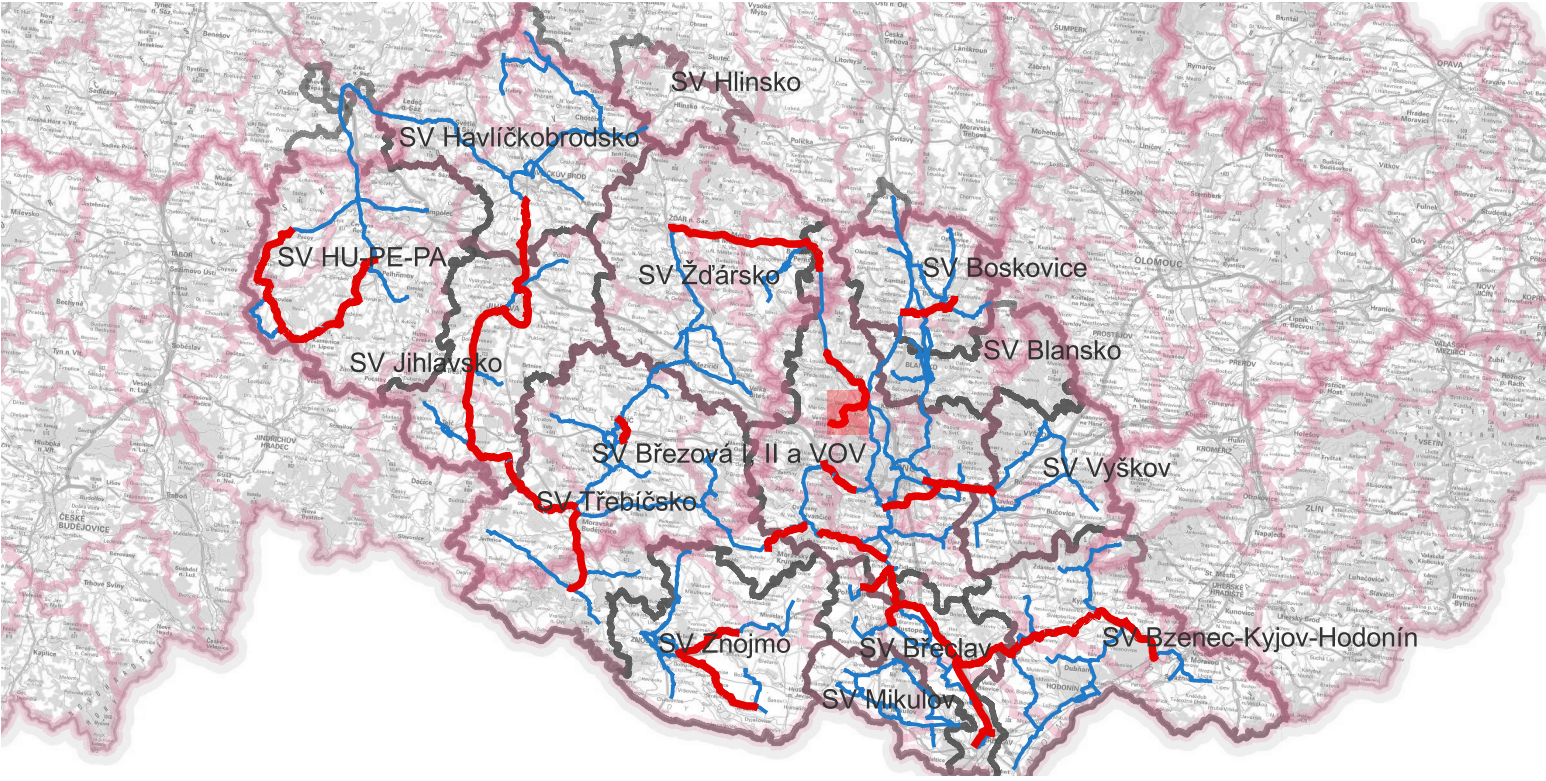

Základní údaje o opatření:

Délka: 11 100 m
Popis: Opatření je navrženo ke stabilizaci a sanaci deficitu stávajícího SV Veverská Bítýška - Chudčice a SV Lažánky - Maršov - Braniškov. Z VDJ Čebín (součást VOV) je navržen přívodný řad do stávajícího VDJ Veverská Bítýška. Opatření zároveň umožní využití přivaděče k odběrům vody pro spotřebiště ležící v trase přívodného řadu.

LEGENDA

- Hranice krajů
- Hranice obcí s rozšířenou působností
- Hranice obcí
- Hranice katastrálního území

- Vodovodní síť
- Návrh nové
 - Návrh ke zkapacitnění
 - Stávající od provozovatele (číslo = DN)
 - Stávající z PRVK ÚK (číslo = DN)

- Vodovodní objekty
- ČS návrh nová
 - ČS návrh ke zkapacitnění
 - ČS stávající
 - Šachta návrh nová
 - Šachta stávající
 - ÚV návrh ke zkapacitnění
 - ÚV stávající
 - VDJ návrh nový
 - VDJ návrh ke zkapacitnění
 - VDJ stávající od provozovatele
 - VDJ stávající z PRVK ÚK
 - Zdroje vody

