PROPOJOVÁNÍ VODÁRENSKÝCH SOUSTAV JIHOMORAVSKÉHO KRAJE A KRAJE VYSOČINA
PŘÍLOHA 14.2: Situace majetkoprávních vztahů
Opatření 14. Čebín - Veverská Bítýška

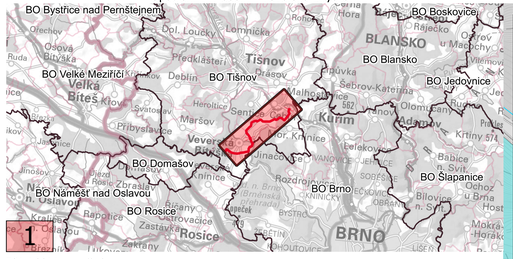

Základní údaje o opatření:

Délka: 11 100 m
Popis: Opatření je navrženo ke stabilizaci a sanaci deficitu stávajícího SV Veverská Bítýška - Chudčice a SV Lažánky - Maršov - Braniškov. Z VDJ Čebín (součást VOV) je naržen přívodný řad do stávajícího VDJ Veverská Bítýška. Opatření zároveň umožní využití přivaděče k odběrům vody pro spotřebiště ležící v trase přívodného řadu.

LEGENDA

- Hranice krajů
- Hranice obcí s rozšířenou působností
- Hranice obcí
- Hranice katastrálního území

Dotčené parcely:
- Veřejné
- Neveřejné

Vodovodní síť
- Návrh nové
- Návrh ke zkapacitnění
- Stávající od provozovatele (číslo = DN)
- Stávající z PRVK ÚK (číslo = DN)
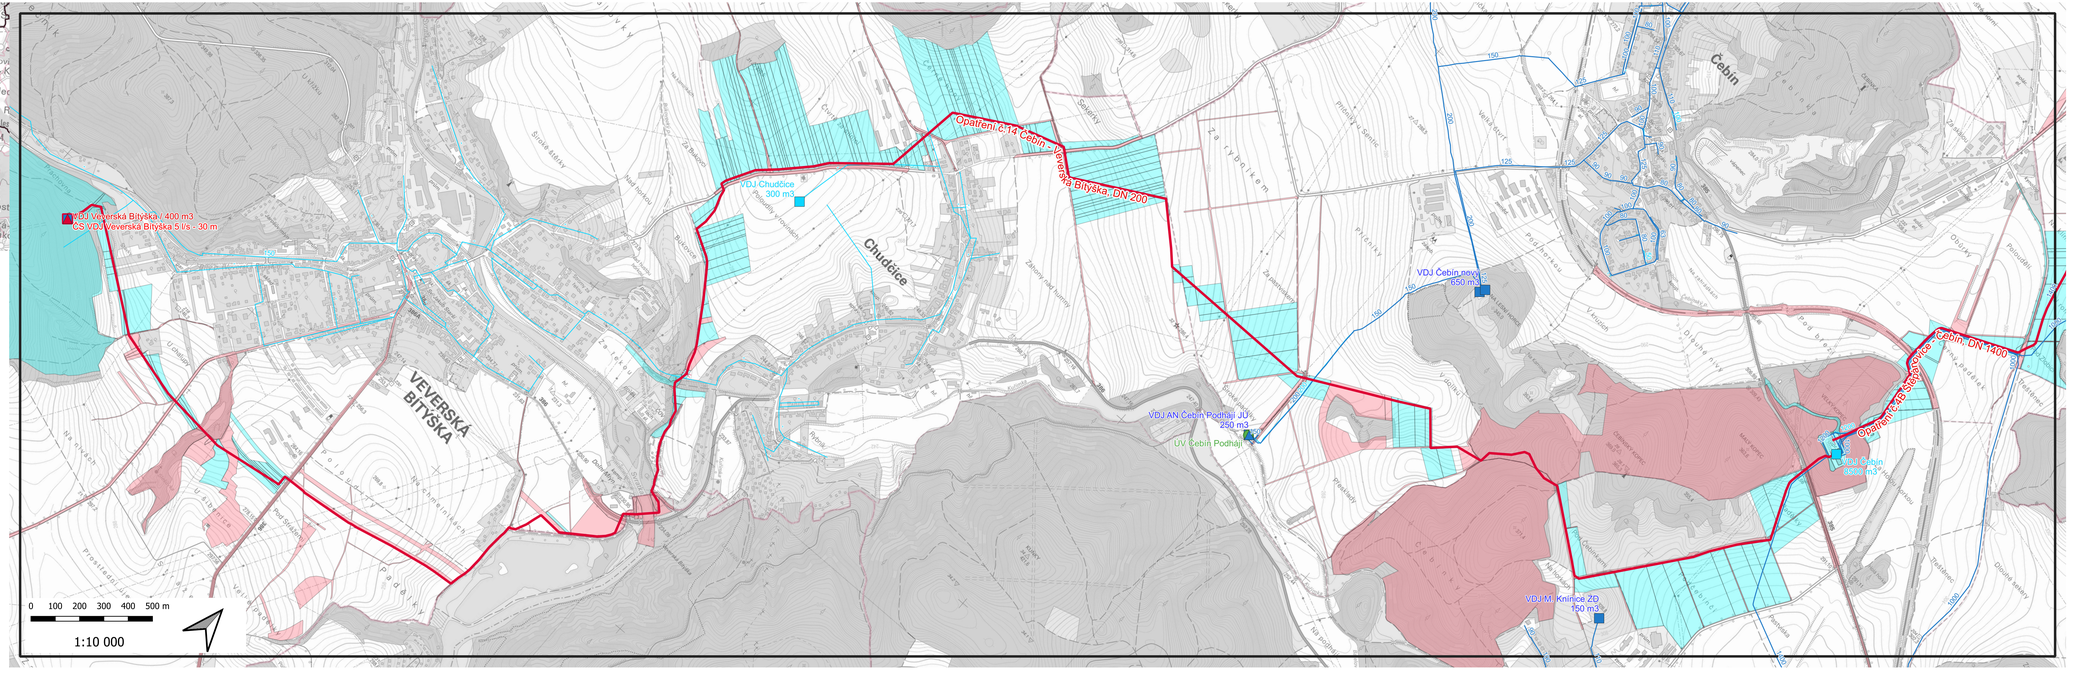
Vodovodní objekty
- ČS návrh nová
- ČS návrh ke zkapacitnění
- ČS stávající
- ÚV návrh ke zkapacitnění
- ÚV stávající
- VDJ návrh nový
- VDJ návrh ke zkapacitnění
- VDJ stávající od provozovatele
- VDJ stávající z PRVK ÚK
- Zdroje vody