


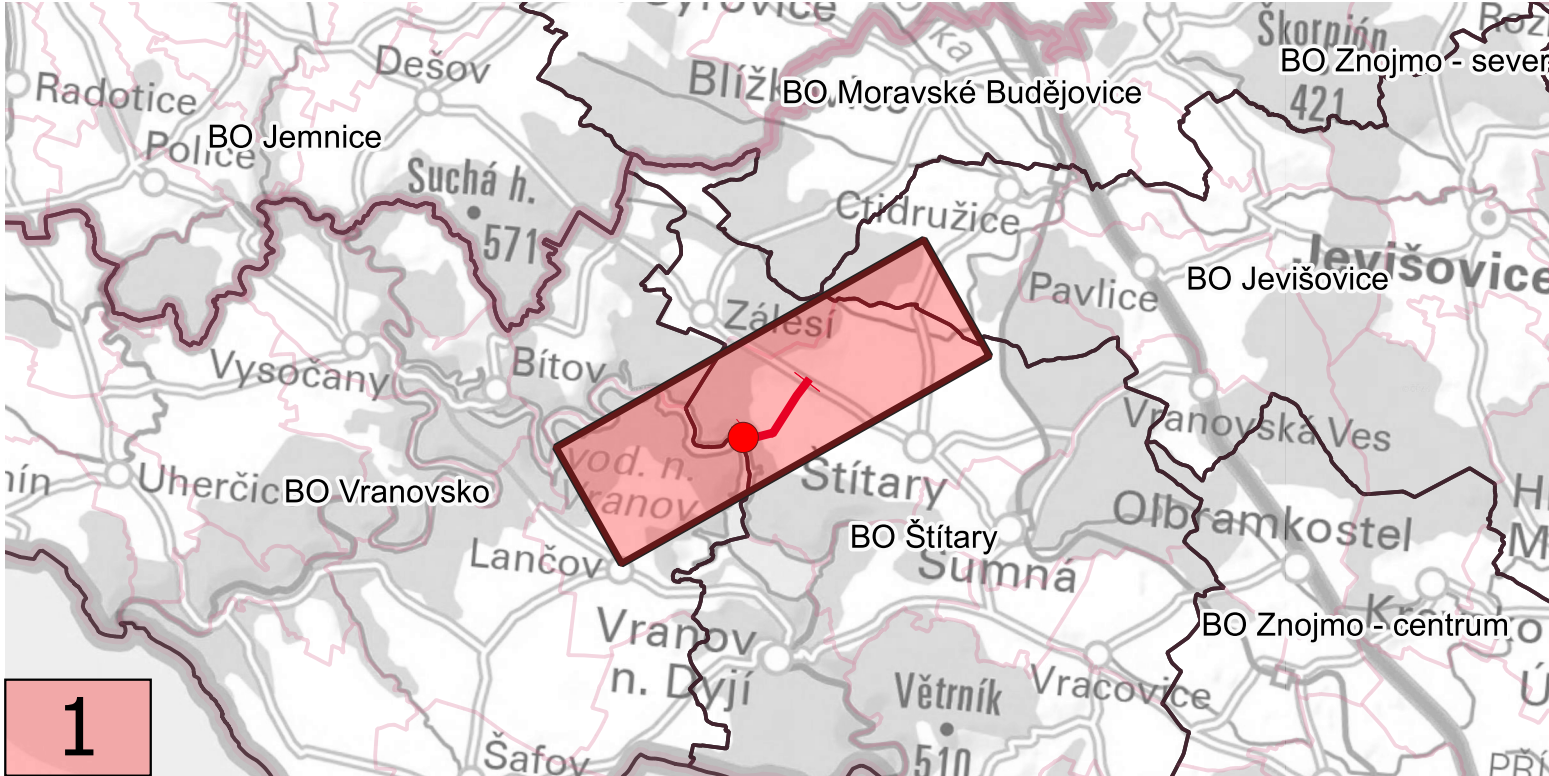

Základní údaje o opatření:

Délka: 3 700 m
Popis: Navrhovaným opatřením se především rozumí nový pevný odběrný objekt z VN Vranov – pevná odběrná věž. Dále pak nové odběrné potrubí surové vody a intenzifikace ÚV Štitary. Stavba nové pevné odběrné věže umožní spolehlivější odběr surové vody. Intenzifikace ÚV Štitary pak zajistí větší množství upravené vody k další distribuci.

LEGENDA

- Hranice krajů
- Hranice obcí s rozšířenou působností
- Hranice obcí
- Hranice katastrálního území
- Vodovodní síť
 - Návrh nové
 - Návrh ke zkapacitnění
 - Stávající od provozovatele (číslo = DN)
 - Stávající z PRVK ÚK (číslo = DN)
- Vodovodní objekty
 - Bodové opatření
 - ČS návrh nová
 - ČS návrh ke zkapacitnění
 - ČS stávající
 - ÚV návrh ke zkapacitnění
 - ÚV stávající
 - VDJ návrh nový
 - VDJ návrh ke zkapacitnění
 - VDJ stávající od provozovatele
 - VDJ stávající z PRVK ÚK
 - Zdroje vody

