


PROPOJOVÁNÍ VODÁRENSKÝCH SOUSTAV JIHOMORAVSKÉHO KRAJE A KRAJE VYSOČINA
PŘÍLOHA 16.1.1.1: Situace navrženého opatření - Opatření 16. ÚV Štitary - Častohostice

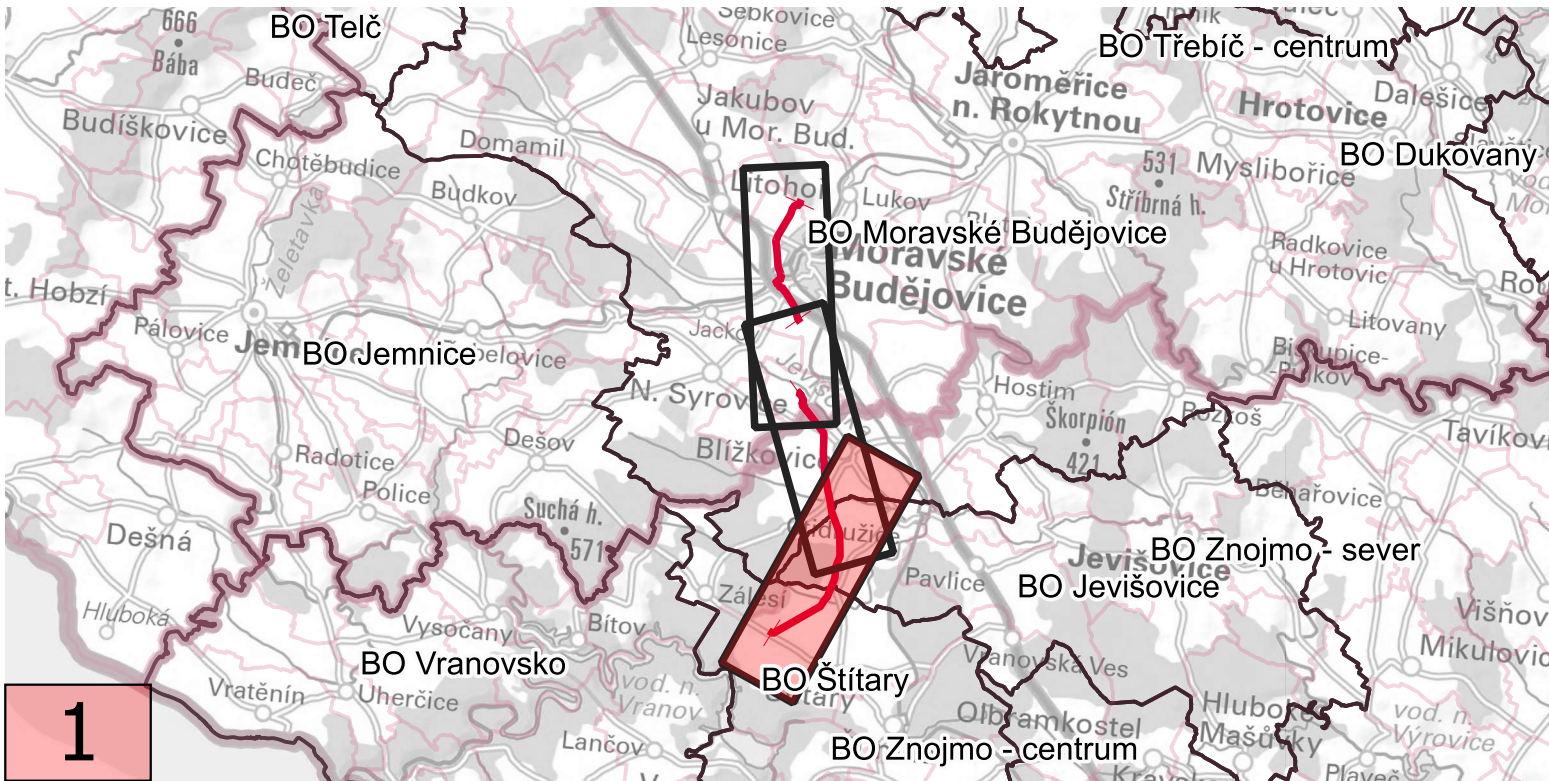

Základní údaje o opatření:

Délka: 13 900 m

Popis: Opatření je navrženo ke stabilizaci zásobení části skupinového vodovodu Třebíčsko, k převodu navýšeného odebíraného a upraveného množství vody z VN Vranov a zkapacitnění UV Štítary. Nové potrubí přiváděče je navrženo z UV Štítary do VDJ Častohostice a od odbočky Moravské Budějovice po VDJ Vápenná hora.

LEGENDA

-  Hranice krajů
-  Hranice obcí s rozšířenou působností
-  Hranice obcí
-  Hranice katastrálního území

Vodovodní síť

-  Návrh nové
-  Návrh ke zkapacitnění
-  Stávající od provozovatele (číslo = DN)
-  Stávající z PRVK ÚK (číslo = DN)

Vodovodní objekty

-  Bodové opatření
-  ČS návrh nová
-  ČS návrh ke zkapacitnění
-  ČS stávající
-  ÚV návrh ke zkapacitnění
-  ÚV stávající
-  VDJ návrh nový
-  VDJ návrh ke zkapacitnění
-  VDJ stávající od provozovatele
-  VDJ stávající z PRVK ÚK
-  Zdroje vody

