


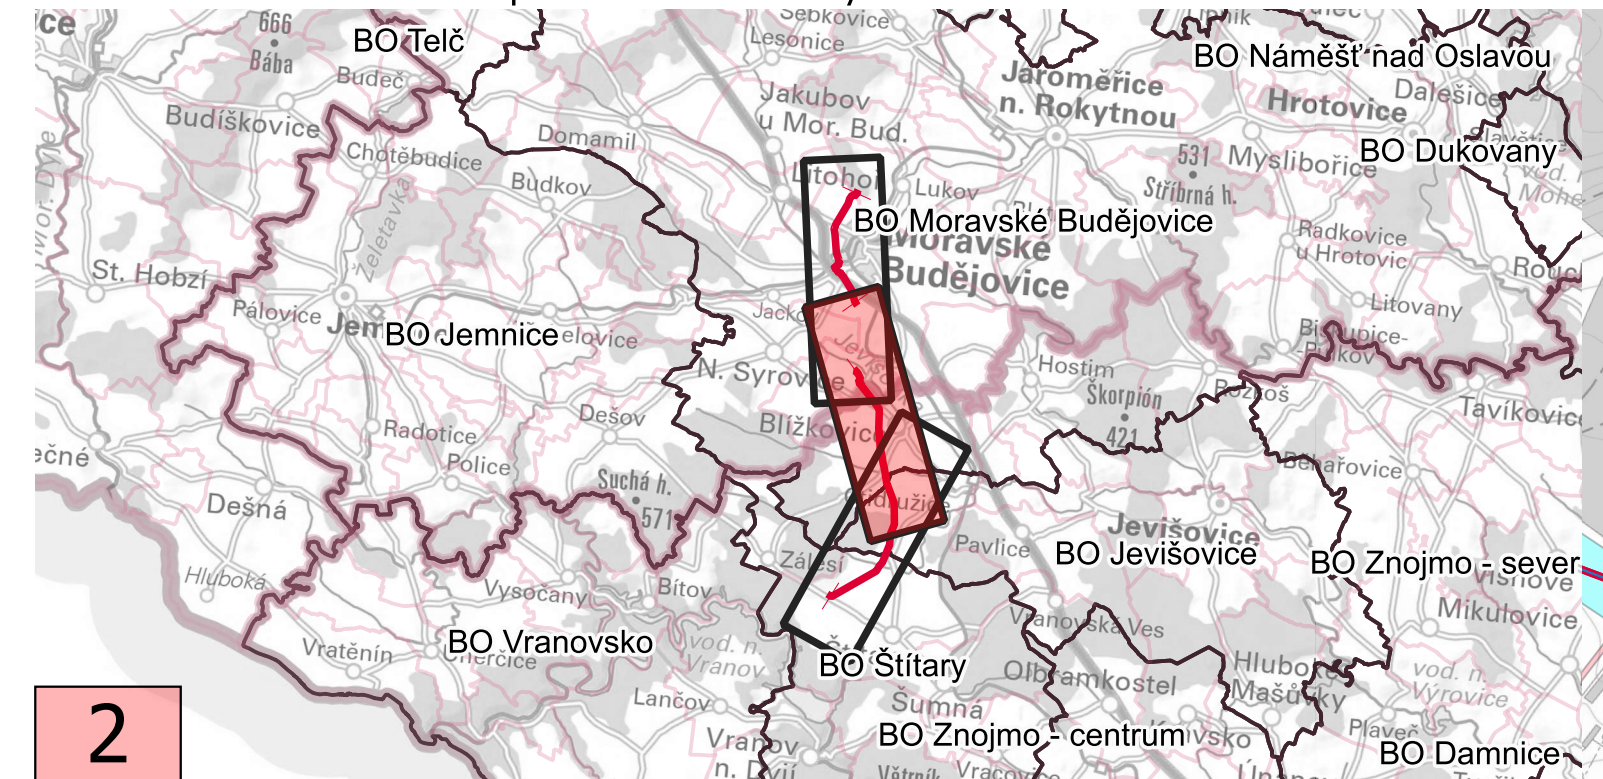

Základní údaje o opatření:

Délka: 13 900 m
Popis: Opatření je navrženo ke stabilizaci zásobení části skupinového vodovodu Třebíčsko, k převodu navýšeného odebíraného a upraveného množství vody z VN Vranov a zkapacitněné ÚV Štítary. Nové potrubí přiváděče je navrženo z ÚV Štítary do VDJ Častohostice a od odbočky Moravské Budějovice po VDJ Vápenná hora.

- LEGENDA
- Hranice krajů
 - Hranice obcí s rozšířenou působností
 - Hranice obcí
 - Hranice katastrálního území
 - Dotčené parcely:
 - Veřejné
 - Neveřejné
 - Vodovodní síť
 - Návrh nové
 - Návrh ke zkapacitnění
 - Stávající od provozovatele (číslo = DN)
 - Stávající z PRVK ÚK (číslo = DN)
 - Vodovodní objekty
 - ČS návrh nová
 - ČS návrh ke zkapacitnění
 - ČS stávající
 - ÚV návrh ke zkapacitnění
 - ÚV stávající
 - VDJ návrh nový
 - VDJ návrh ke zkapacitnění
 - VDJ stávající od provozovatele
 - VDJ stávající z PRVK ÚK
 - Zdroje vody

