


PROPOJENÍ VODÁRENSKÝCH SOUSTAV JIHO MORAVSKÉHO KRAJE A KRAJE VYSOČINA
PŘÍLOHA 17.1.2: Situace navržených tras - Opatření 17. Moravské Budějovice - Nová Říše

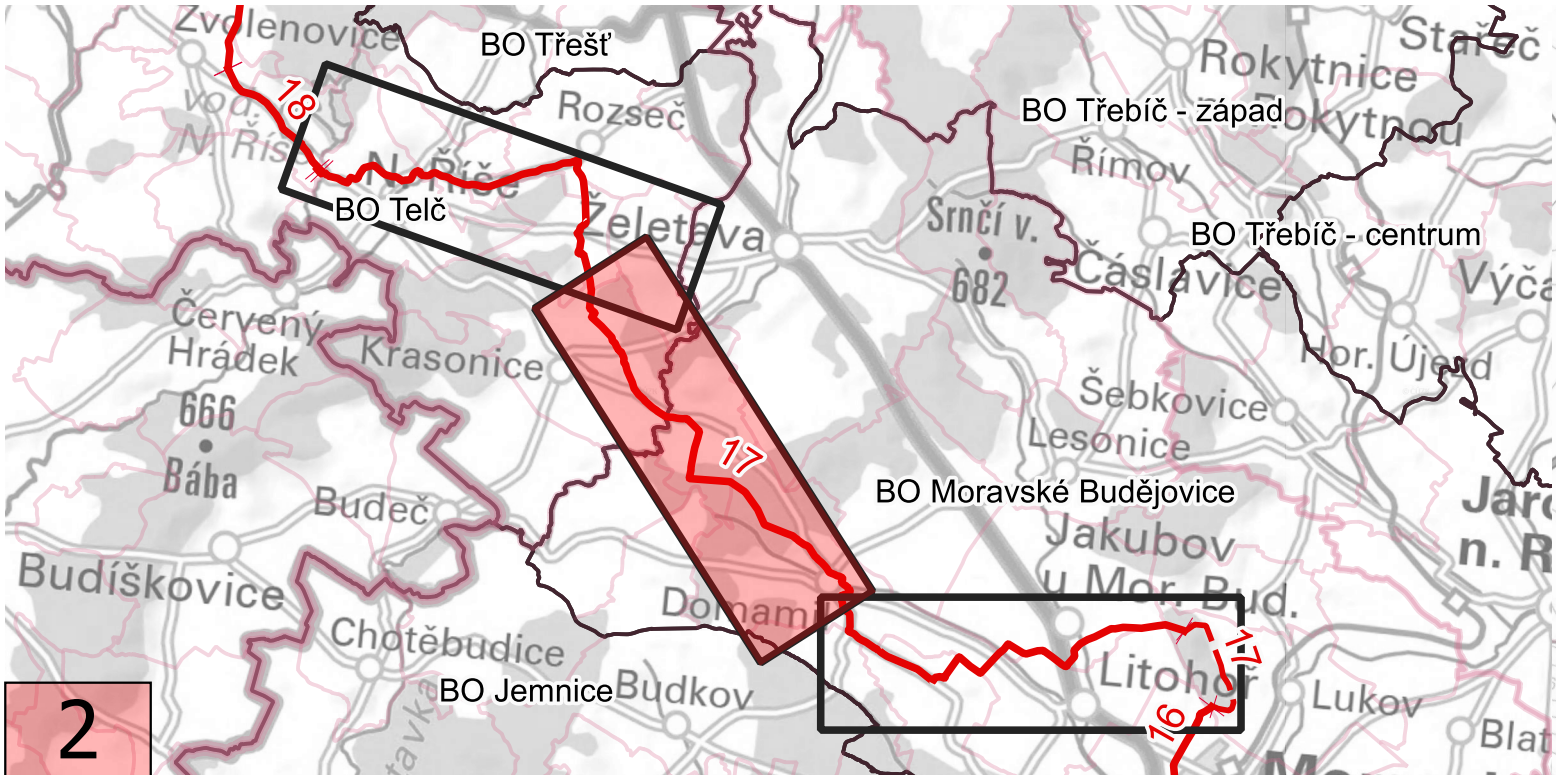

Základní údaje o opatření:

Délka: 29 962 m

Popis: Předmětem opatření je návrh nového přiváděcího řadu spojujícího stávající objekty VDJ Vít u města Moravské Budějovice a ÚV Nová Říše u městyse Nová Říše. Zdroj pitné vody pro VDJ Vít je VN Vranov s ÚV Štítary a pro ÚV Nová Říše je to VN Nová Říše, popř. ÚV Hosov s vodou z VN Hubenov. Vodovodní řady mezi těmito objekty jsou v rámci tohoto opatření navrženy nové mezi stávajícími objekty. Rad je navržen jako obousměrný. Díky opatření dojde k propojení SV Třebíčsko a SV Jihlavsko.

LEGENDA

Hranice krajů

Hranice obcí s rozšířenou působností

Hranice obcí

Hranice katastrálního území

Dotčené parcely:

Veřejné

Neveřejné

Vodovodní síť

Návrh nové

Návrh ke zkapacitnění

Stávající od provozovatele (číslo = DN)

Stávající z PRVK ÚK (číslo = DN)

Vodovodní objekty

ČS návrh nová

ČS návrh ke zkapacitnění

ČS stávající

ÚV návrh ke zkapacitnění

ÚV stávající

VDJ návrh nový

VDJ návrh ke zkapacitnění

VDJ stávající od provozovatele

VDJ stávající z PRVK ÚK

Zdroje vody

