PROPOJOVÁNÍ VODÁRENSKÝCH SOUSTAV JIHOMORAVSKÉHO KRAJE A KRAJE VYSOČINA
PŘÍLOHA 17.1.3: Situace navržených tras - Opatření 17. Moravské Budějovice - Nová Říše

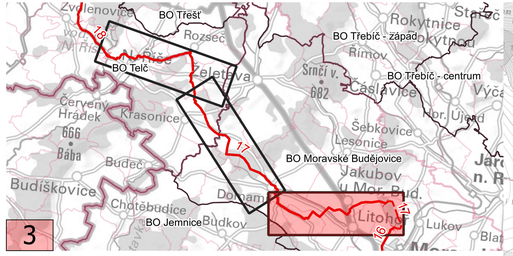

Základní údaje o opatření:

Délka: 29 962 m
Popis: Předmětem opatření je návrh nového přiváděcího řadu spojujícího stávající objekty VDJ Vít u města Moravské Budějovice a ÚV Nová Říše u městyse Nová Říše. Zdroj pitné vody pro VDJ Vít je VN Vranov s ÚV Štítary a pro ÚV Nová Říše je to VN Nová Říše, popř. ÚV Hosov s vodou z VN Hubenov. Vodovodní řady mezi těmito objekty jsou v rámci tohoto opatření navrženy nové mezi stávajícími objekty. Řad je navržen jako obousměrný. Díky opatření dojde k propojení SV Třebíčsko a SV Jihlavsko.

LEGENDA

- Hranice krajů
- Hranice obcí s rozšířenou působností
- Hranice obcí
- Hranice katastrálního území

Dotčené parcely:
- Veřejné
- Neveřejné

Vodovodní síť
- Návrh nové
- Návrh ke zkapacitnění
- Stávající od provozovatele (číslo = DN)
- Stávající z PRVK ÚK (číslo = DN)
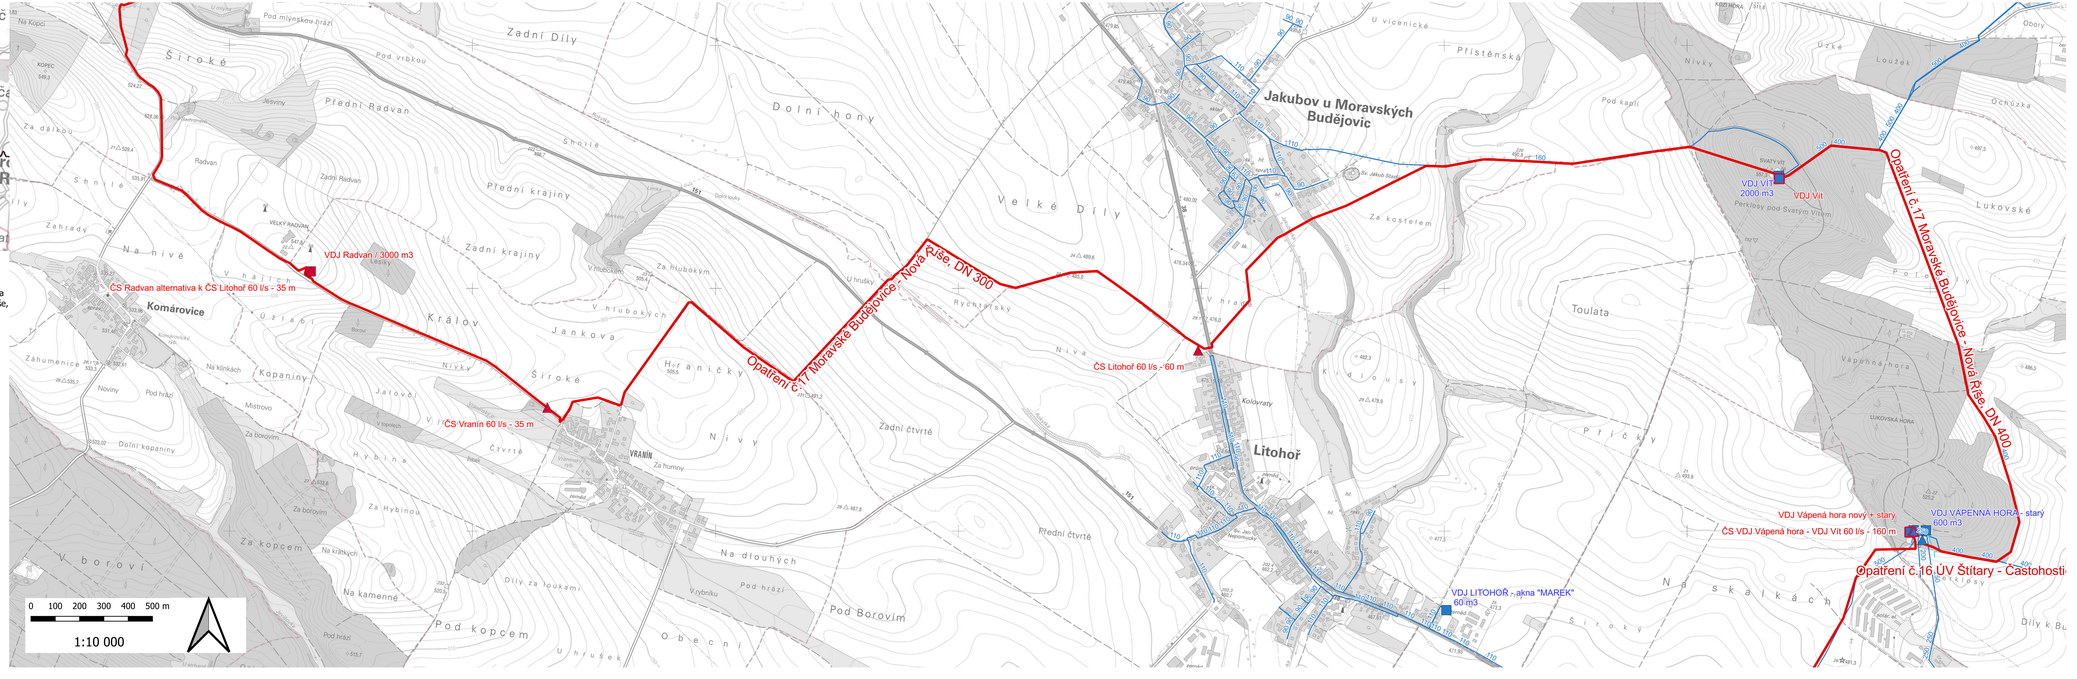
Vodovodní objekty
- ČS návrh nová
- ČS návrh ke zkapacitnění
- ČS stávající
- ÚV návrh ke zkapacitnění
- ÚV stávající
- VDJ návrh nový
- VDJ návrh ke zkapacitnění
- VDJ stávající od provozovatele
- VDJ stávající z PRVK ÚK
- Zdroje vody