


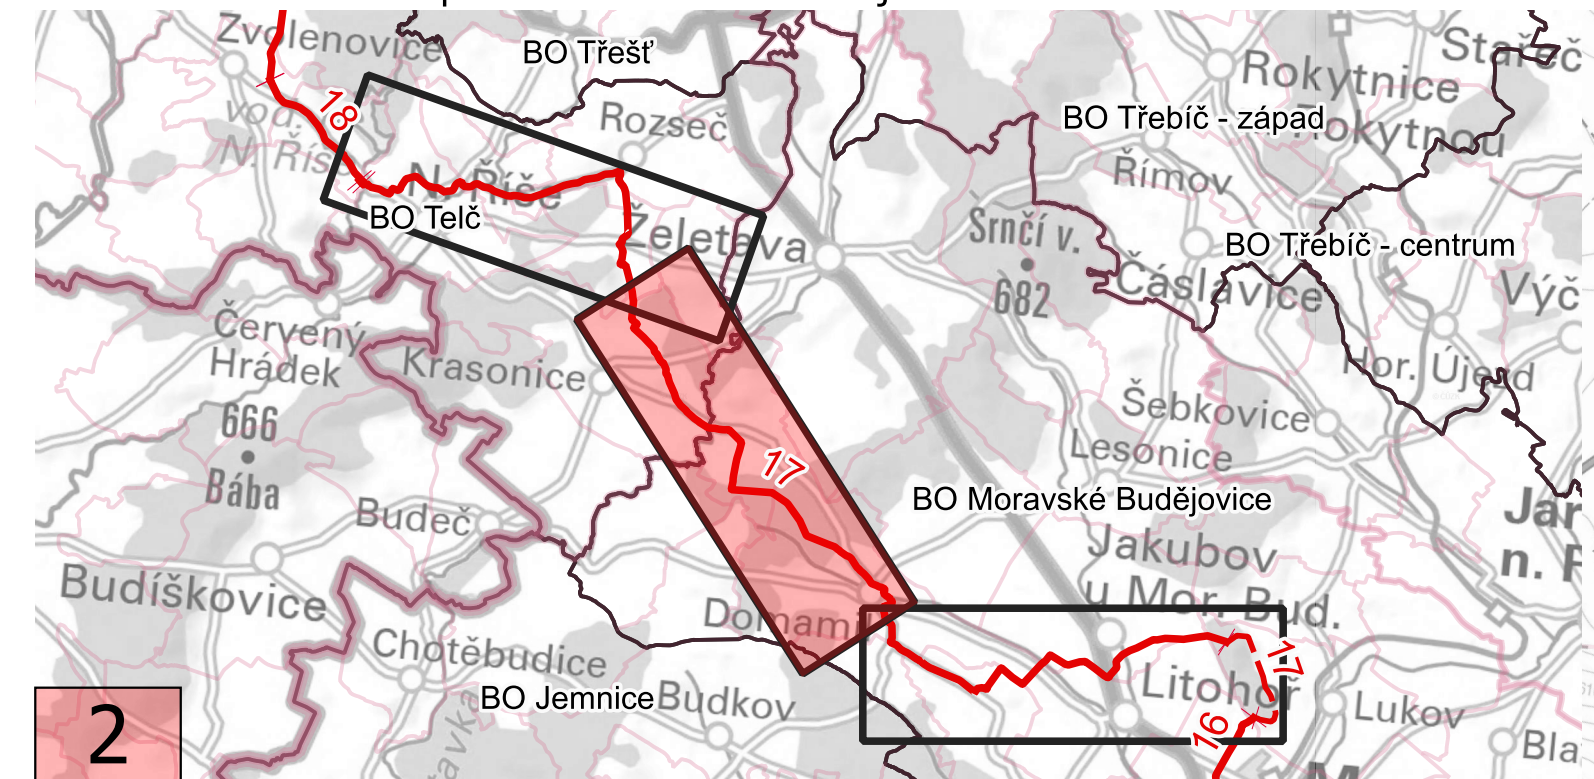

Základní údaje o opatření:

Délka: 29 962 m
Popis: Předmětem opatření je návrh nového přiváděcího řadu spojujícího stávající objekty VDJ Vít u města Moravské Budějovice a ÚV Nová Říše u městyse Nová Říše. Zdroj pitné vody pro VDJ Vít je VN Vranov s ÚV Štítary a pro ÚV Nová Říše je to VN Nová Říše, popř. ÚV Hosov s vodou z VN Hubenov. Vodovodní řady mezi těmito objekty jsou v rámci tohoto opatření navrženy nové mezi stávajícími objekty. Řad je navržen jako obousměrný. Díky opatření dojde k propojení SV Třebíčsko a SV Jihlavsko.

LEGENDA

- Hranice krajů
- Hranice obcí s rozšířenou působností
- Hranice obcí
- Hranice katastrálního území
- Dotčené parcely:
 - Veřejné
 - Neveřejné
- Vodovodní síť
 - Návrh nové
 - Návrh ke zkapacitnění
 - Stávající od provozovatele (číslo = DN)
 - Stávající z PRVK ÚK (číslo = DN)
- Vodovodní objekty
 - ČS návrh nová
 - ČS návrh ke zkapacitnění
 - ČS stávající
 - ÚV návrh ke zkapacitnění
 - ÚV stávající
 - VDJ návrh nový
 - VDJ návrh ke zkapacitnění
 - VDJ stávající od provozovatele
 - VDJ stávající z PRVK ÚK
 - Zdroje vody

