


PROPOJOVÁNÍ VODÁRENSKÝCH SOUSTAV JIHOMORAVSKÉHO KRAJE A KRAJE VYSOČINA
PŘÍLOHA 18.1.2: Situace navržených tras - Opatření 18. Nová Říše - ÚV Hosov

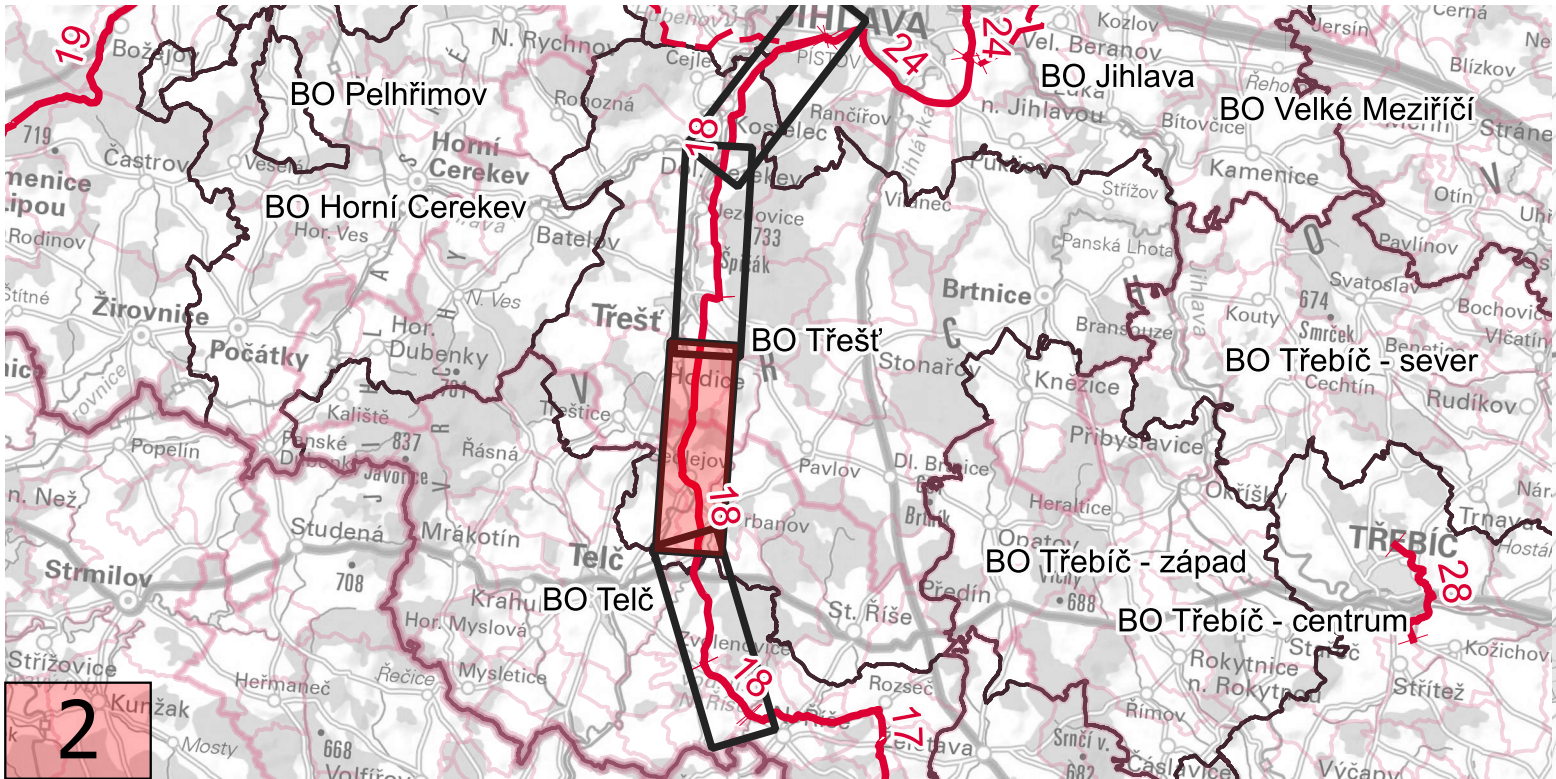

Základní údaje o opatření:

Délka: 32 163 m
Popis: Jedná o stávající propoj SV Jihlavsko mezi ÚV Nová Říše a ÚV Hosov. Objekty ÚV Nová Říše a ÚV Hosov a vodovodní řady mezi nimi jsou v rámci tohoto opatření navrženy na zkaptitnění včetně objektů po trase. Samotným zkaptitněním je v současnosti myšleno zvětšení průtočné kapacity bez zvětšování profilu řadu.

LEGENDA

- Hranice krajů
- Hranice obcí s rozšířenou působností
- Hranice obcí
- Hranice katastrálního území

Dotčené parcely:

Vodovodní síť

Návrh nové

Návrh ke zkaptitnění

Stávající od provozovatele (číslo = DN)

Stávající z PRVK ÚK (číslo = DN)

Vodovodní objekty

- ČS návrh nová
- ČS návrh ke zkaptitnění
- ČS stávající
- ÚV návrh ke zkaptitnění
- ÚV stávající
- VDJ návrh nový
- VDJ návrh ke zkaptitnění
- VDJ stávající od provozovatele
- VDJ stávající z PRVK ÚK
- Zdroje vody

