


PROPOJOVÁNÍ VODÁRENSKÝCH SOUSTAV JIHO-MORAVSKÉHO KRAJE A KRAJE VYSOČINA
PŘÍLOHA 18.1.4: Situace navržených tras - Opatření 18. Nová Říše - ÚV Hosov

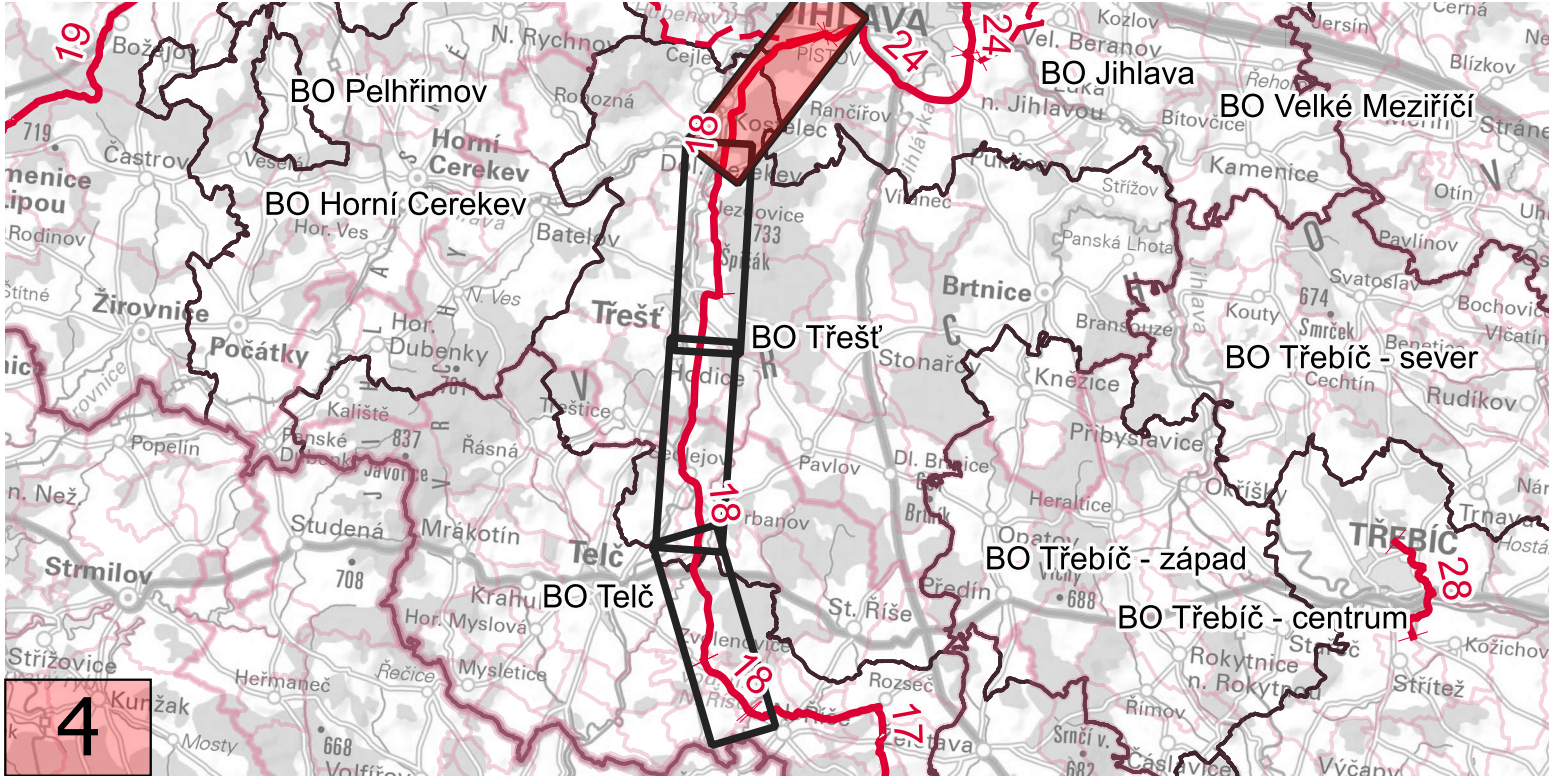

Základní údaje o opatření:

Délka: 32 163 m
Popis: Jedná o stávající propojení SV Jihlavsko mezi ÚV Nová Říše a ÚV Hosov. Objekty ÚV Nová Říše a ÚV Hosov a vodovodní řady mezi nimi jsou v rámci tohoto opatření navrženy na zkapacitnění včetně objektů po trase. Samotným zkapacitněním je v současnosti myšleno zvětšení průtočné kapacity bez zvětšování profilu řadu.

LEGENDA

- Hranice krajů
- Hranice obcí s rozšířenou působností
- Hranice obcí
- Hranice katastrálního území
- Dotčené parcely:
- Vodovodní síť
- Návrh nové
- Návrh ke zkapacitnění
- Stávající od provozovatele (číslo = DN)
- Stávající z PRVK ÚK (číslo = DN)
- Vodovodní objekty
- ČS návrh nová
- ČS návrh ke zkapacitnění
- ČS stávající
- ÚV návrh ke zkapacitnění
- ÚV stávající
- VDJ návrh nový
- VDJ návrh ke zkapacitnění
- VDJ stávající od provozovatele
- VDJ stávající z PRVK ÚK
- Zdroje vody

