


PROPOJOVÁNÍ VODÁRENSKÝCH SOUSTAV JIHMORAVSKÉHO KRAJE A KRAJE VYSOČINA
PŘÍLOHA 18.1: Celková situace "Opatření 18. Nová Říše - ÚV Hosov"

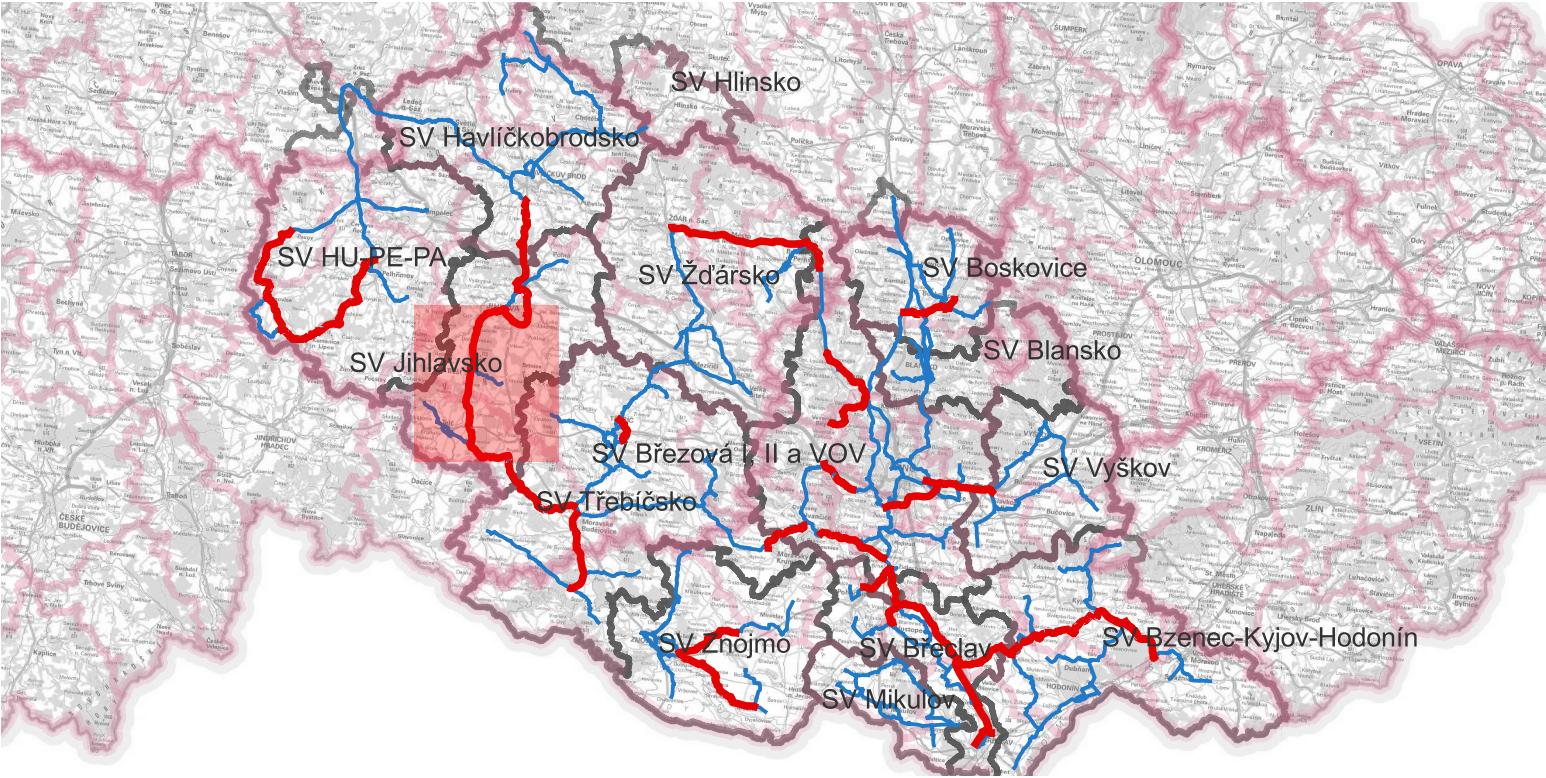

Základní údaje o opatření:

Délka: 32 163 m
Popis: Jedná o stávající propoj SV Jihlavsko mezi ÚV Nová Říše a ÚV Hosov. Objekty ÚV Nová Říše a ÚV Hosov a vodovodní řady mezi nimi jsou v rámci tohoto opatření navrženy na zkapacitnění včetně objektů po trase. Samotným zkapacitněním je v současnosti myšleno zvětšení průtočné kapacity bez zvětšování profilu řadu.

LEGENDA

- Hranice krajů
- Hranice obcí s rozšířenou působností
- Hranice obcí
- Hranice katastrálního území

- Vodovodní síť
- Návrh nové
 - Návrh ke zkapacitnění
 - Stávající od provozovatele (číslo = DN)
 - Stávající z PRVK ÚK (číslo = DN)

- Vodovodní objekty
- ČS návrh nová
 - ČS návrh ke zkapacitnění
 - ČS stávající
 - Šachta návrh nová
 - Šachta stávající
 - ÚV návrh ke zkapacitnění
 - ÚV stávající
 - VDJ návrh nový
 - VDJ návrh ke zkapacitnění
 - VDJ stávající od provozovatele
 - VDJ stávající z PRVK ÚK
 - Zdroje vody

