


POPOJOVÁNÍ VODÁRENSKÝCH SOUSTAV JIHOMORAVSKÉHO KRAJE A KRAJE VYSOČINA
PŘÍLOHA 19.1.4: Situace navržených tras - Opatření 19. Pelhřimov - Kamenice nad Lipou - Pacov

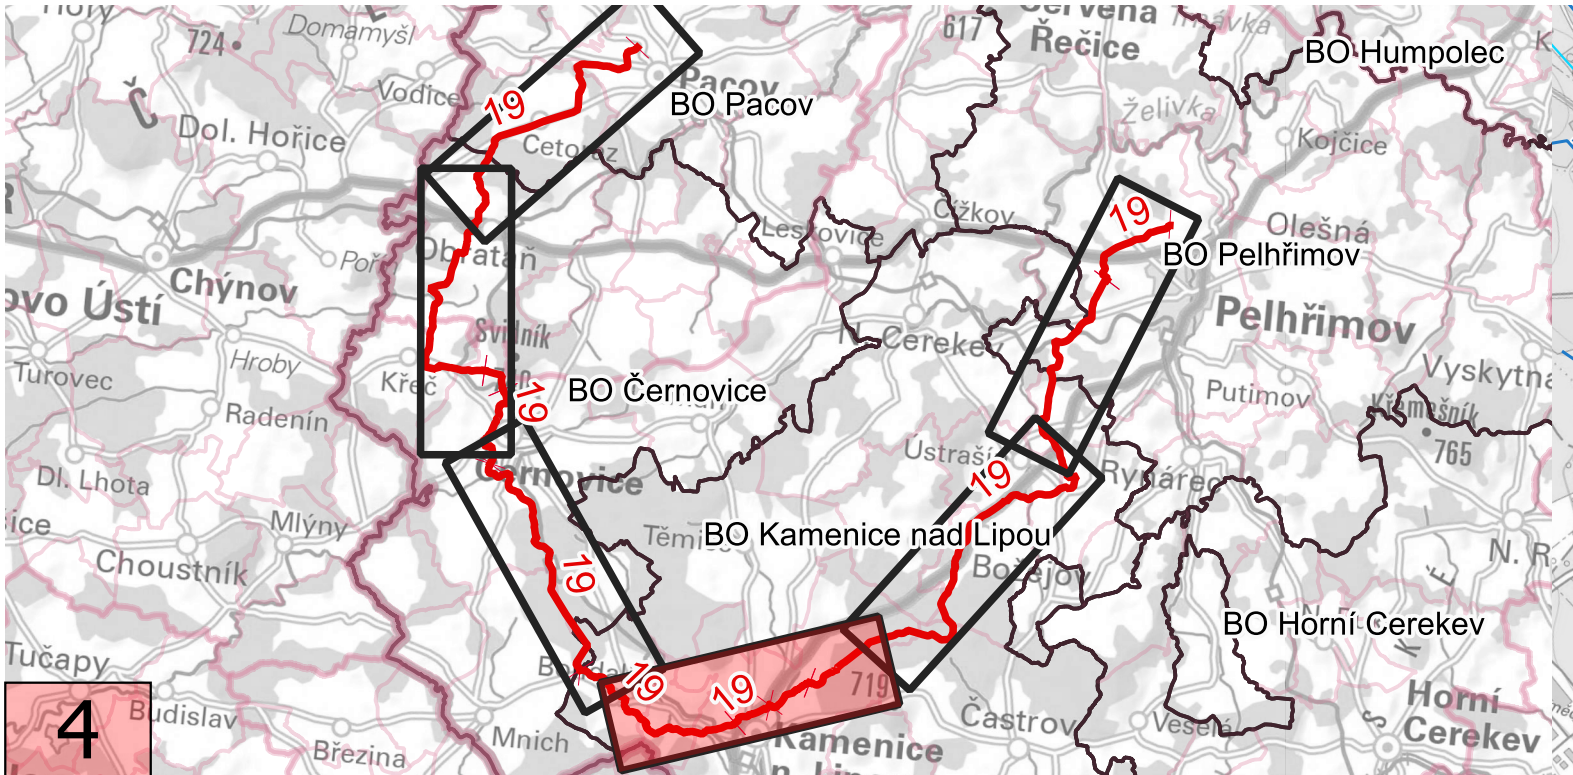

Základní údaje o opatření:
Délka: 60 899 m
Popis: Hlavním účelem opatření č. 19 je zajištění zaokružování a tím dostatečného zásobení oblasti jižně pod Pacovem a Pelhřimovem, tj. zásobení obcí, které leží po trase propojení. Pomocí dostatečného kapacitního zdroje vody z ÚV Želivka bude zajištěno zásobení oblasti Kamenice nad Lipou s rezervou pro zásobení oblastí měst Zirovnice a Počátky. Kapacita je navržena pro plné zajištění zásobování oblasti.

- LEGENDA**
- Hranice krajů
 - Hranice obcí s rozšířenou působností
 - Hranice obcí
 - Hranice katastrálního území
 - Vodovodní síť
 - Návrh nové
 - Návrh ke zkapacitnění
 - Stávající od provozovatele (číslo = DN)
 - Stávající z PRVK ÚK (číslo = DN)
 - Vodovodní objekty
 - ČS návrh nová
 - ČS návrh ke zkapacitnění
 - ČS stávající
 - ÚV návrh ke zkapacitnění
 - ÚV stávající
 - VDJ návrh nový
 - VDJ návrh ke zkapacitnění
 - VDJ stávající od provozovatele
 - VDJ stávající z PRVK ÚK
 - Zdroje vody

