


PROPOJOVÁNÍ VODÁRENSKÝCH SOUSTAV JIHOMORAVSKÉHO KRAJE A KRAJE VYSOČINA
PŘÍLOHA 19.1: Celková situace "Opatření 19. Pelhřimov - Kamenice nad Lipou - Pacov"

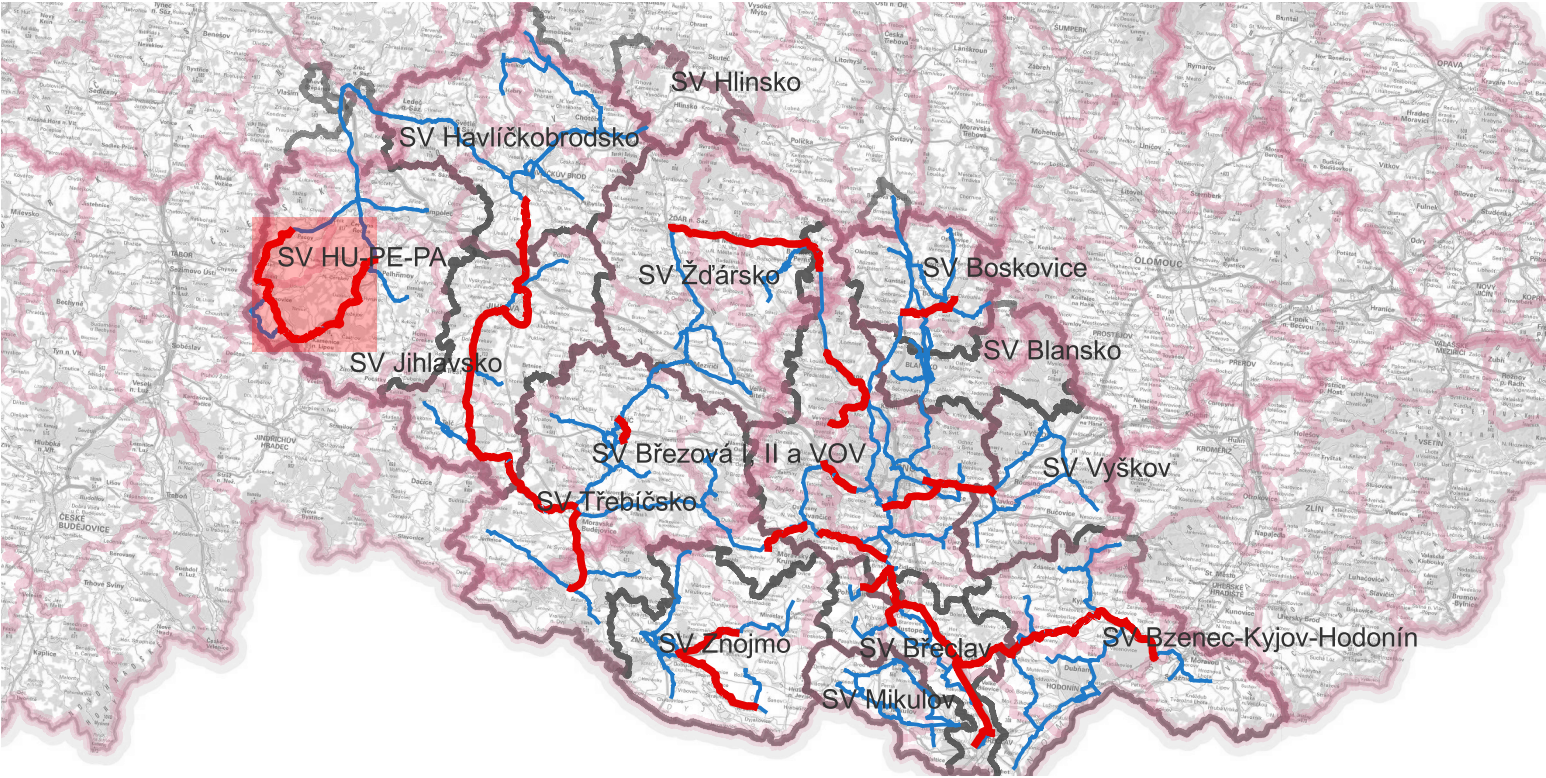

Základní údaje o opatření:

Délka: 60 899 m
Popis: Hlavním účelem opatření č. 19 je zajištění zaokruhování a tím dostatečného zásobení oblasti jižně pod Pacovem a Pelhřimovem, tj. zásobení obcí, které leží po trase propojení. Pomocí dostatečného kapacitního zdroje vody z ÚV Želivka bude zajištěno zásobení oblasti Kamenice nad Lipou s rezervou pro zásobení oblastí měst Žirovnice a Počátky. Kapacita je navržena pro plně zajištění zásobování oblasti.

LEGENDA

- Hranice krajů
- Hranice obcí s rozšířenou působností
- Hranice obcí
- Hranice katastrálního území

- Vodovodní síť
- Návrh nové
 - Návrh ke zkapacitnění
 - Stávající od provozovatele (číslo = DN)
 - Stávající z PRVK ÚK (číslo = DN)

- Vodovodní objekty
- ČS návrh nová
 - ČS návrh ke zkapacitnění
 - ČS stávající
 - Šachta návrh nová
 - Šachta stávající
 - ÚV návrh ke zkapacitnění
 - ÚV stávající
 - VDJ návrh nový
 - VDJ návrh ke zkapacitnění
 - VDJ stávající od provozovatele
 - VDJ stávající z PRVK ÚK
 - Zdroje vody

